



Sezione pianta
Scala 1:15

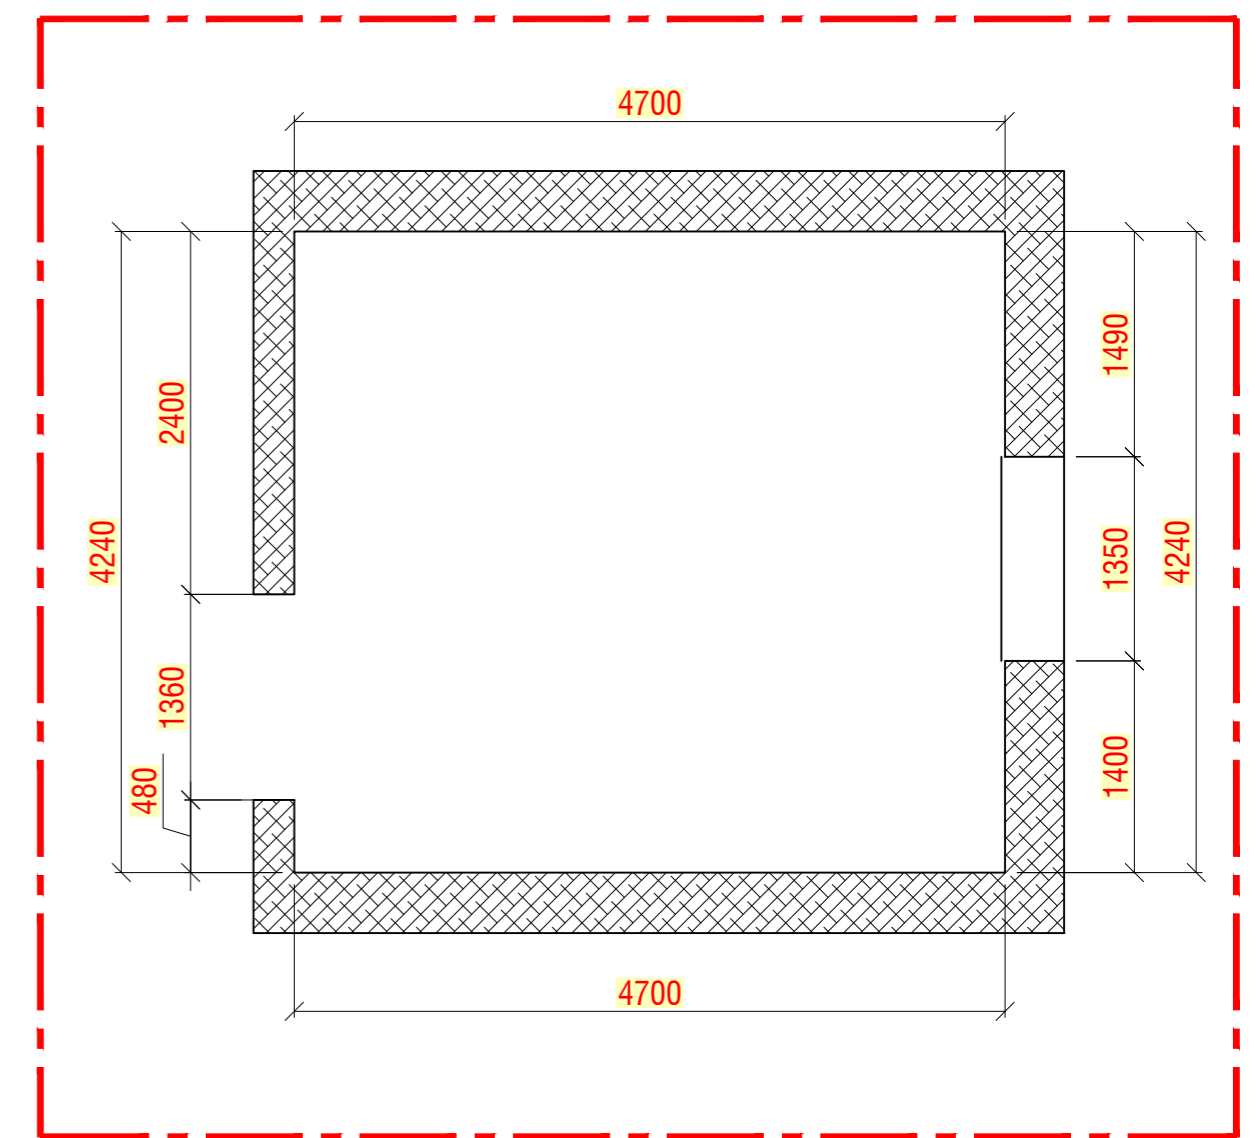


Pianta muri
Scala 1:50

DESCRIZIONE CABINA ARMADIO		TAVOLA 01		
PROGETTO ROS.01-Villa privata		CLIENTE ROS		
Disegnatore Luca D.	Data 10.10.2019	Revisione Rev.00	Foglio 1 di 8	

A2

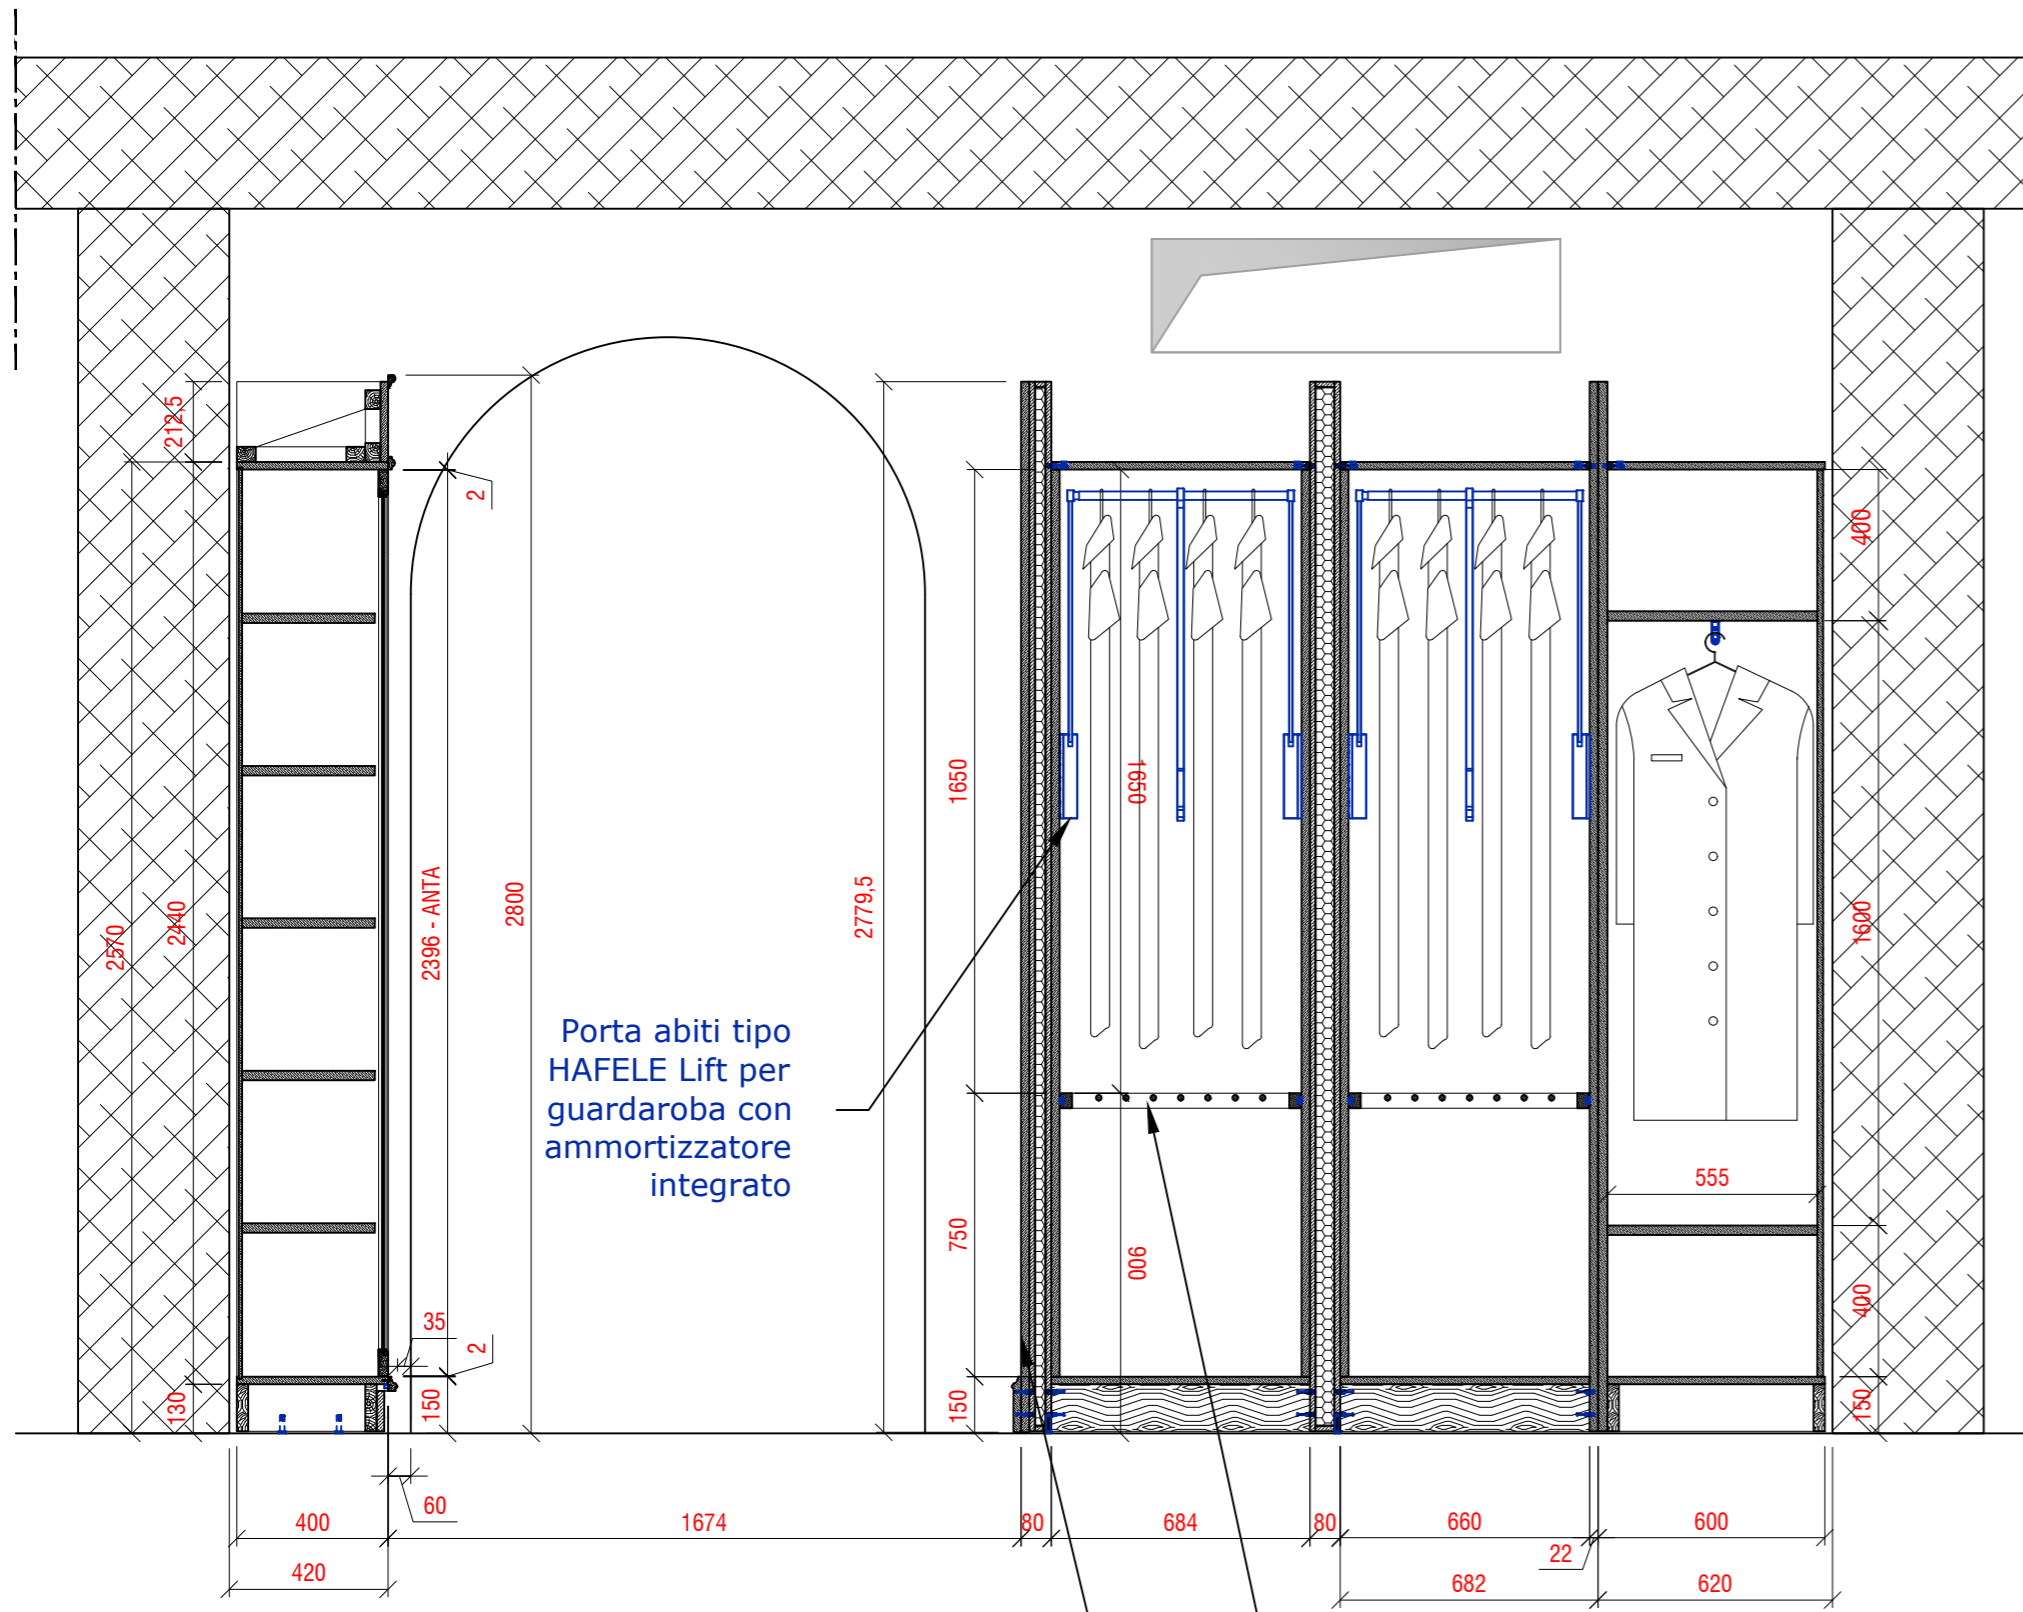


Sezione frontale "D1-D1"
Scala 1:20

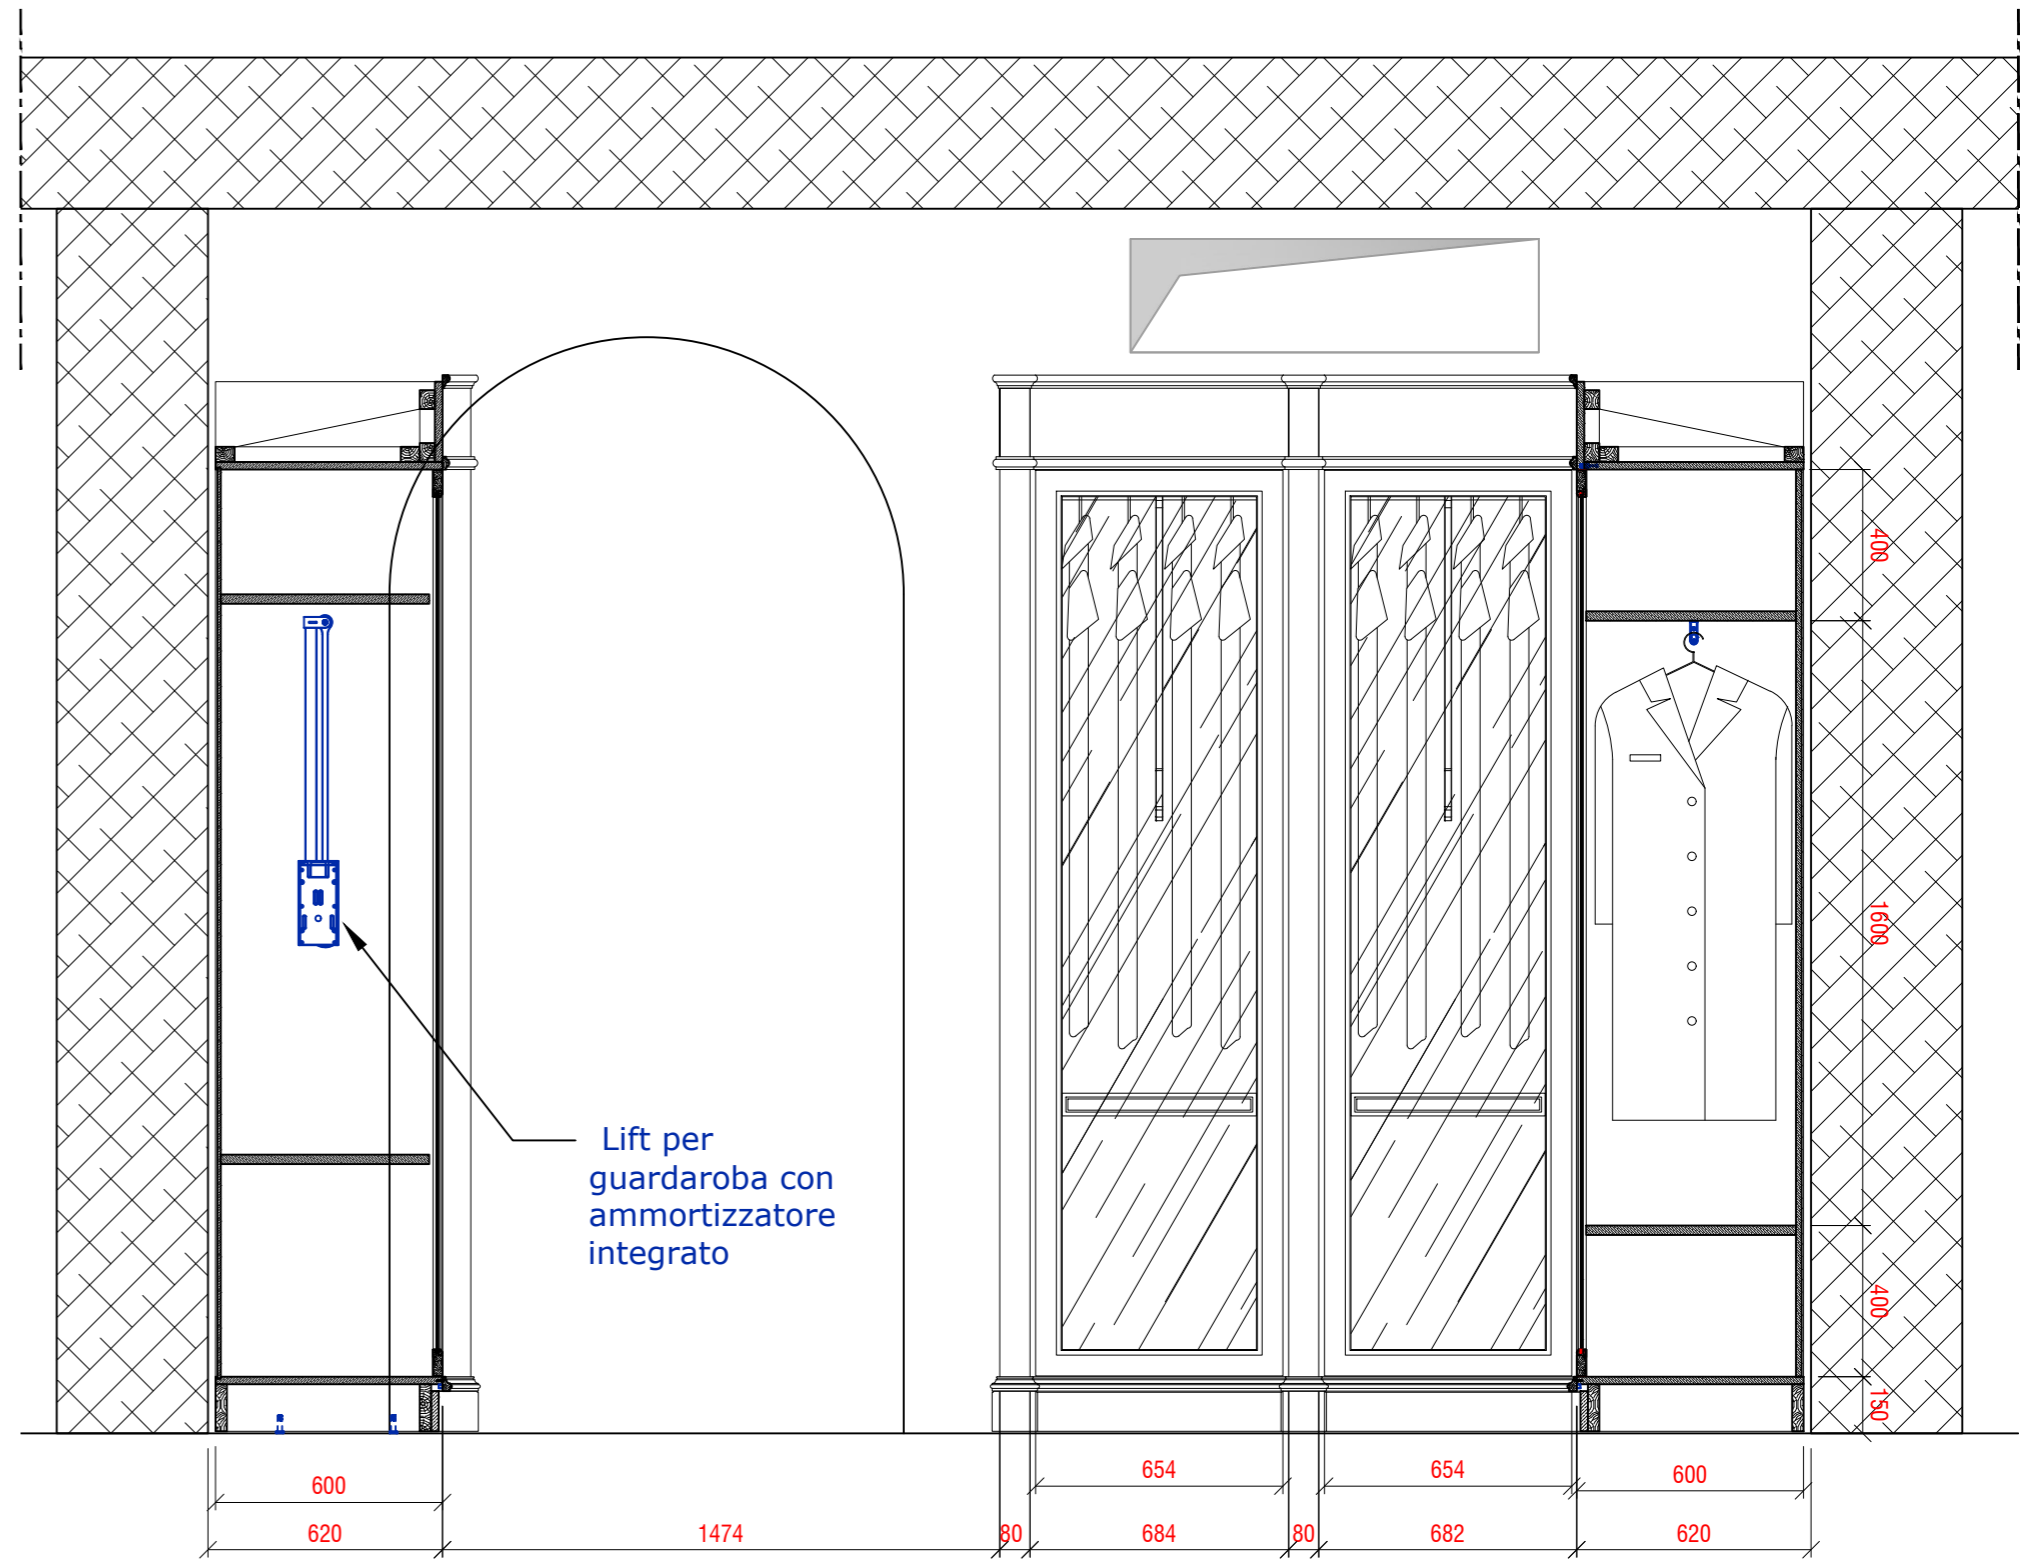


Sezione frontale "D-D"
Scala 1:20

Porta pantaloni


NB.: colonna di testa con fianco esterno fino a terra.

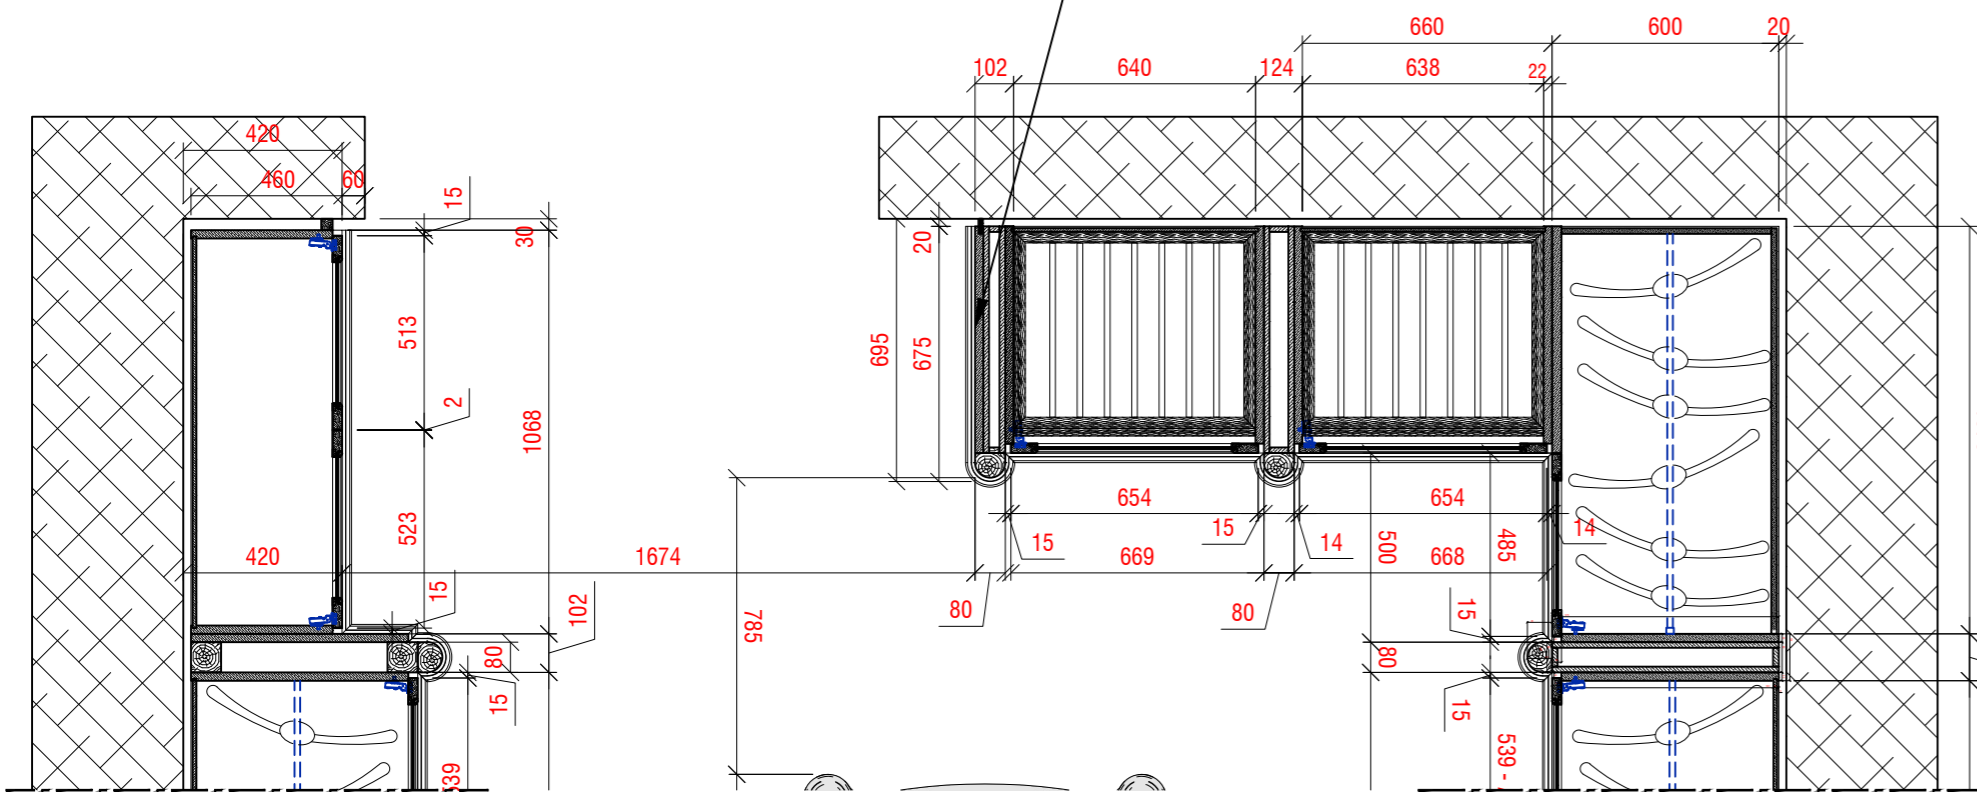


Sezione PIANTA
Scala 1:20

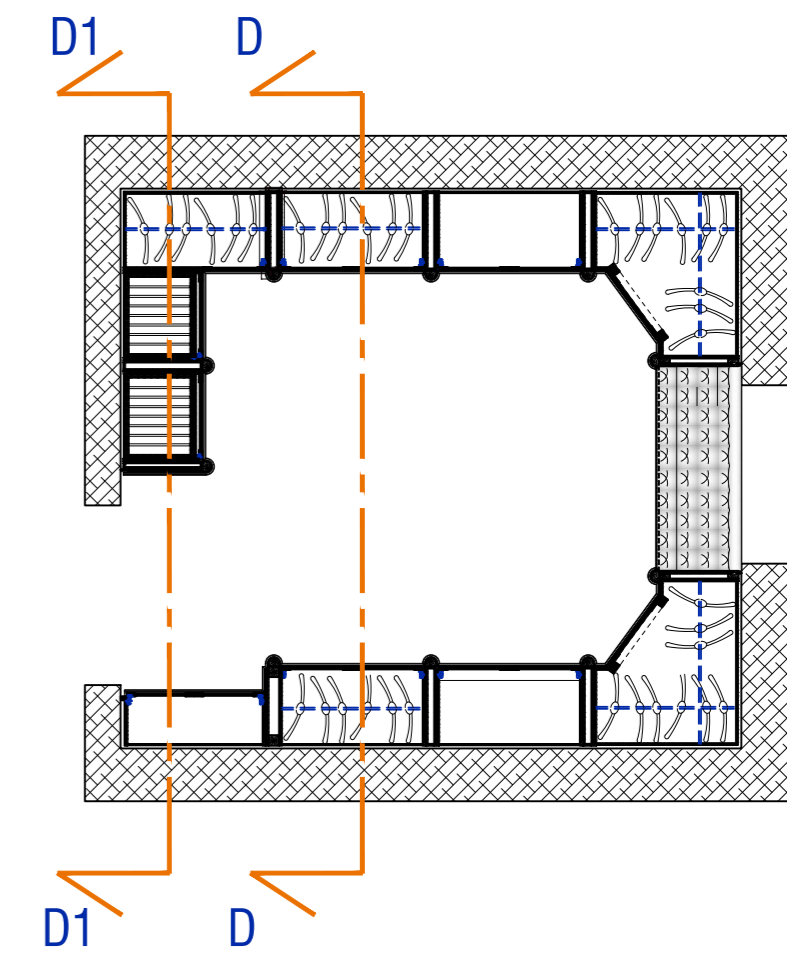


DESCRIZIONE CABINA ARMADIO				TAVOLA 01		
PROGETTO ROS.01-Villa privata		CLIENTE ROS		A2		
Disegnatore Luca D.	Data 10.10.2019	Revisione Rev.00	Scala 1:10	Foglio 2 di 8		

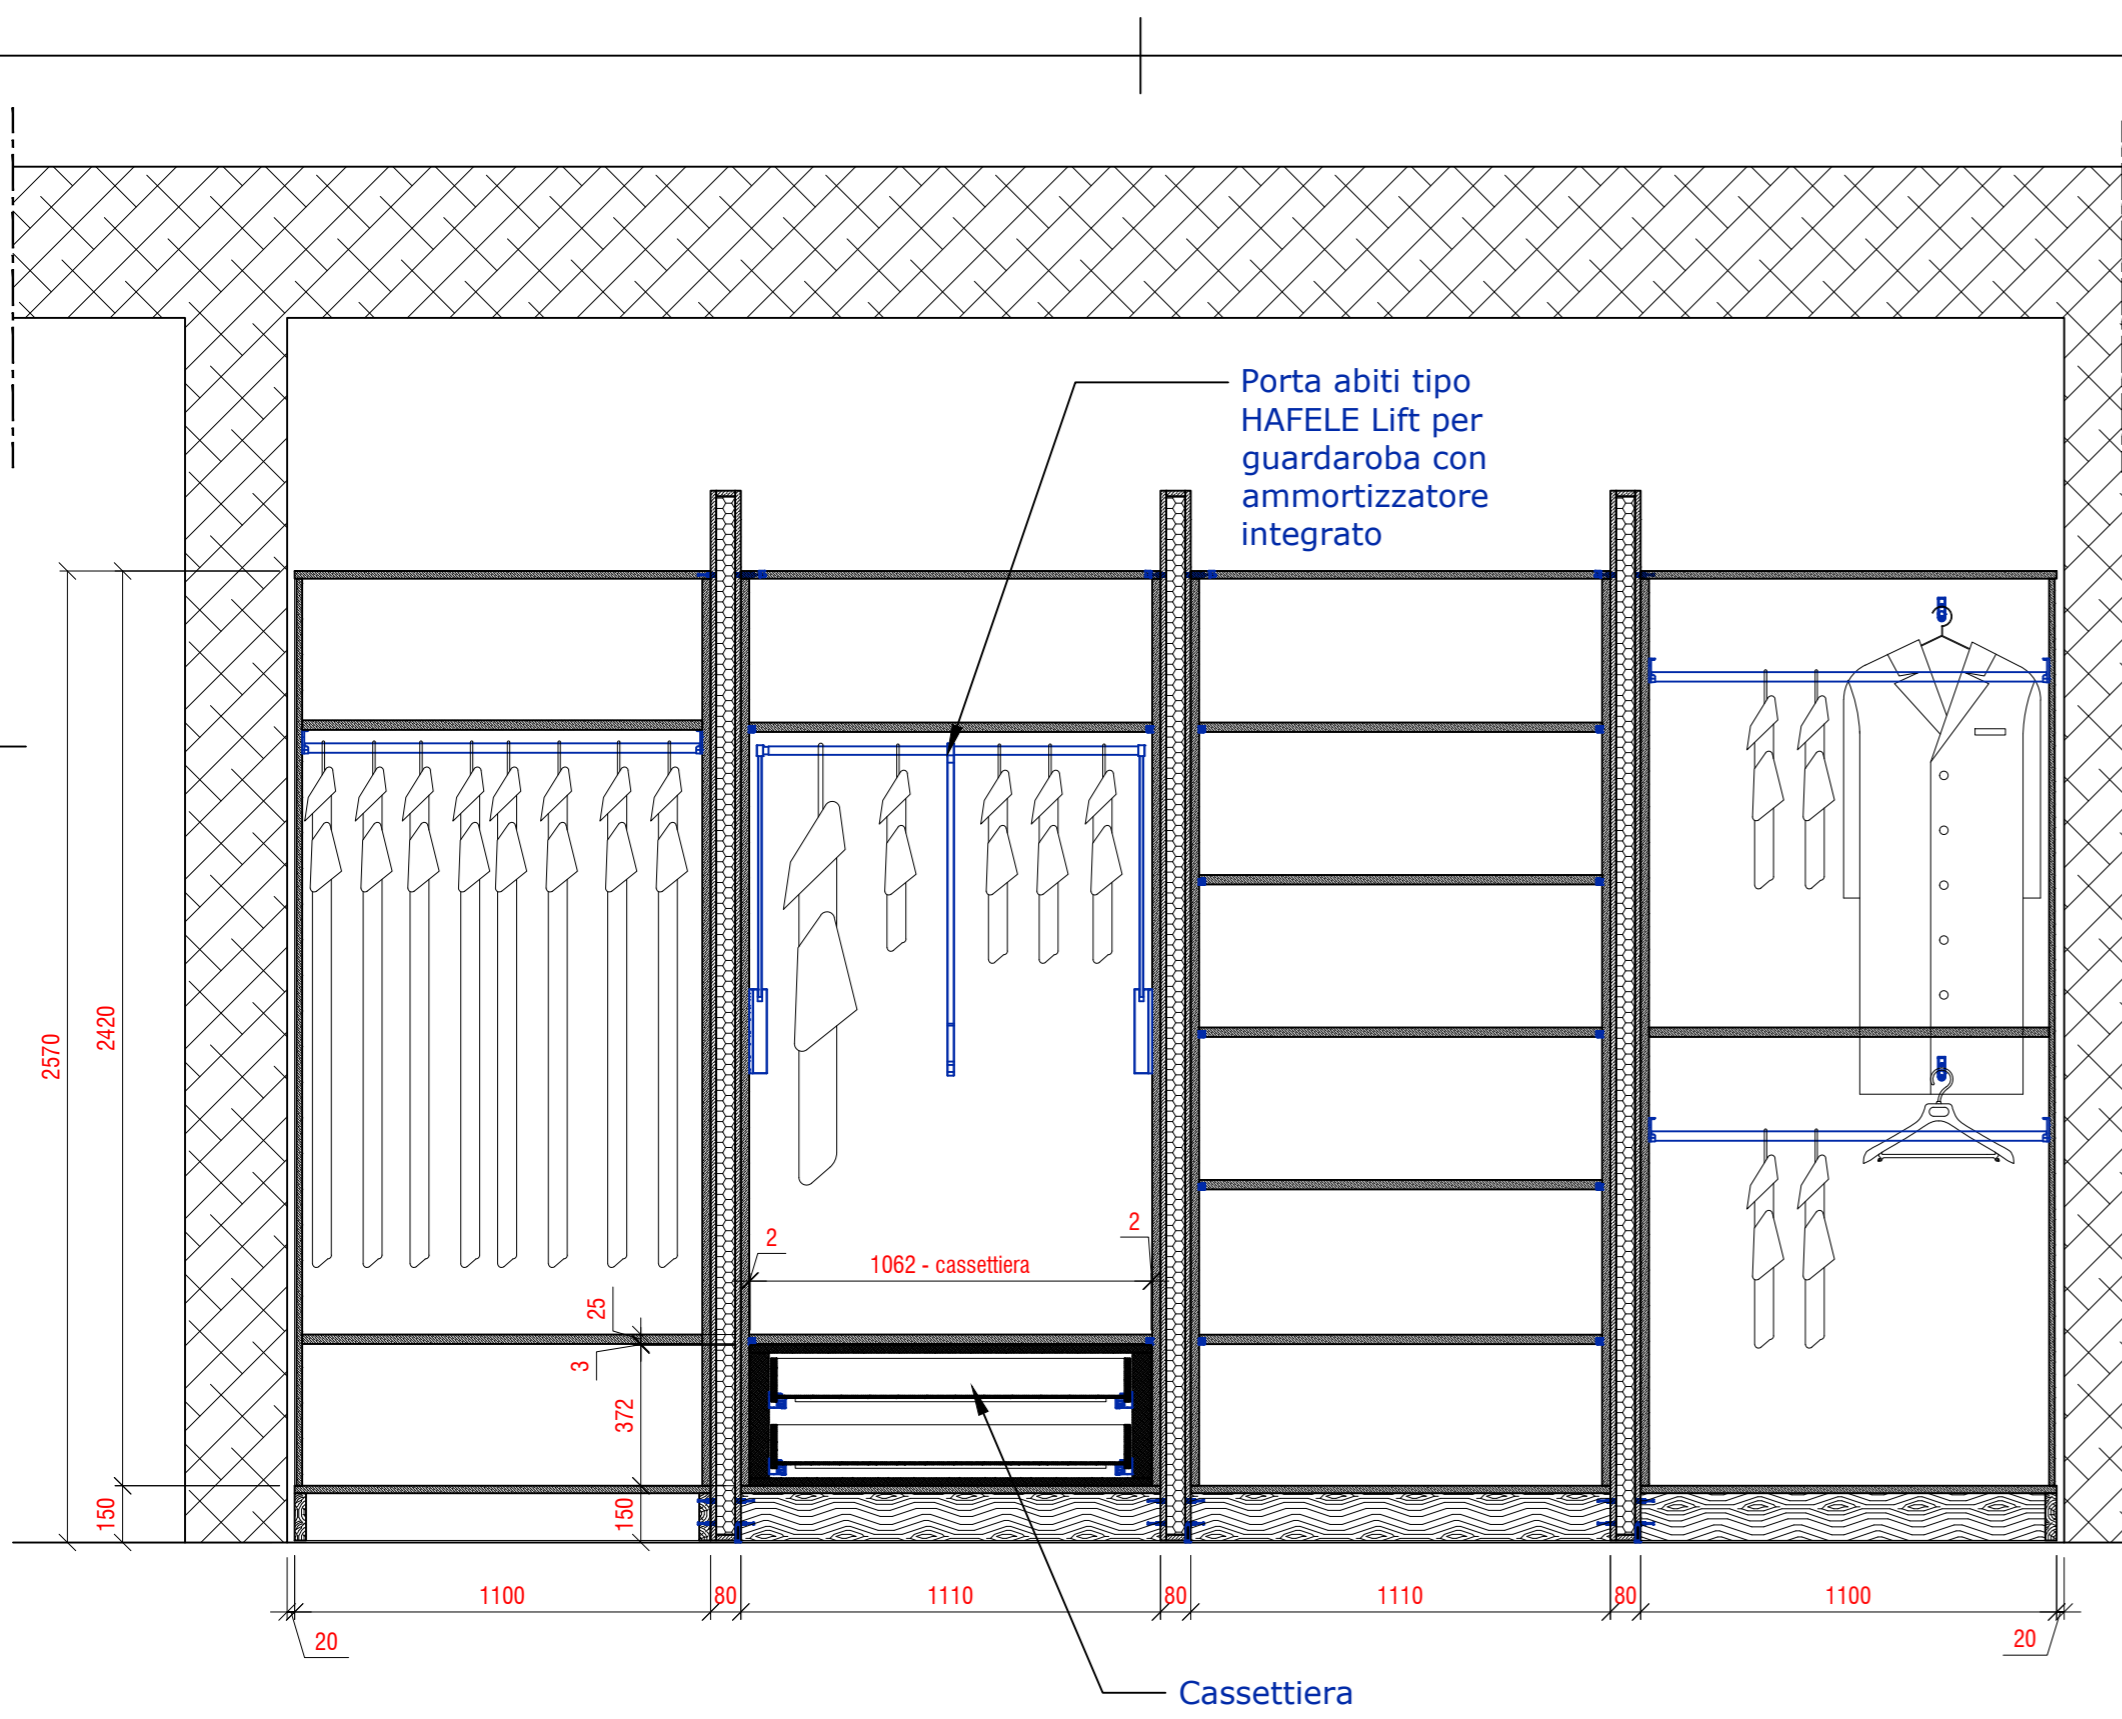


Sezione frontale "A1-A1"
Scala 1:20

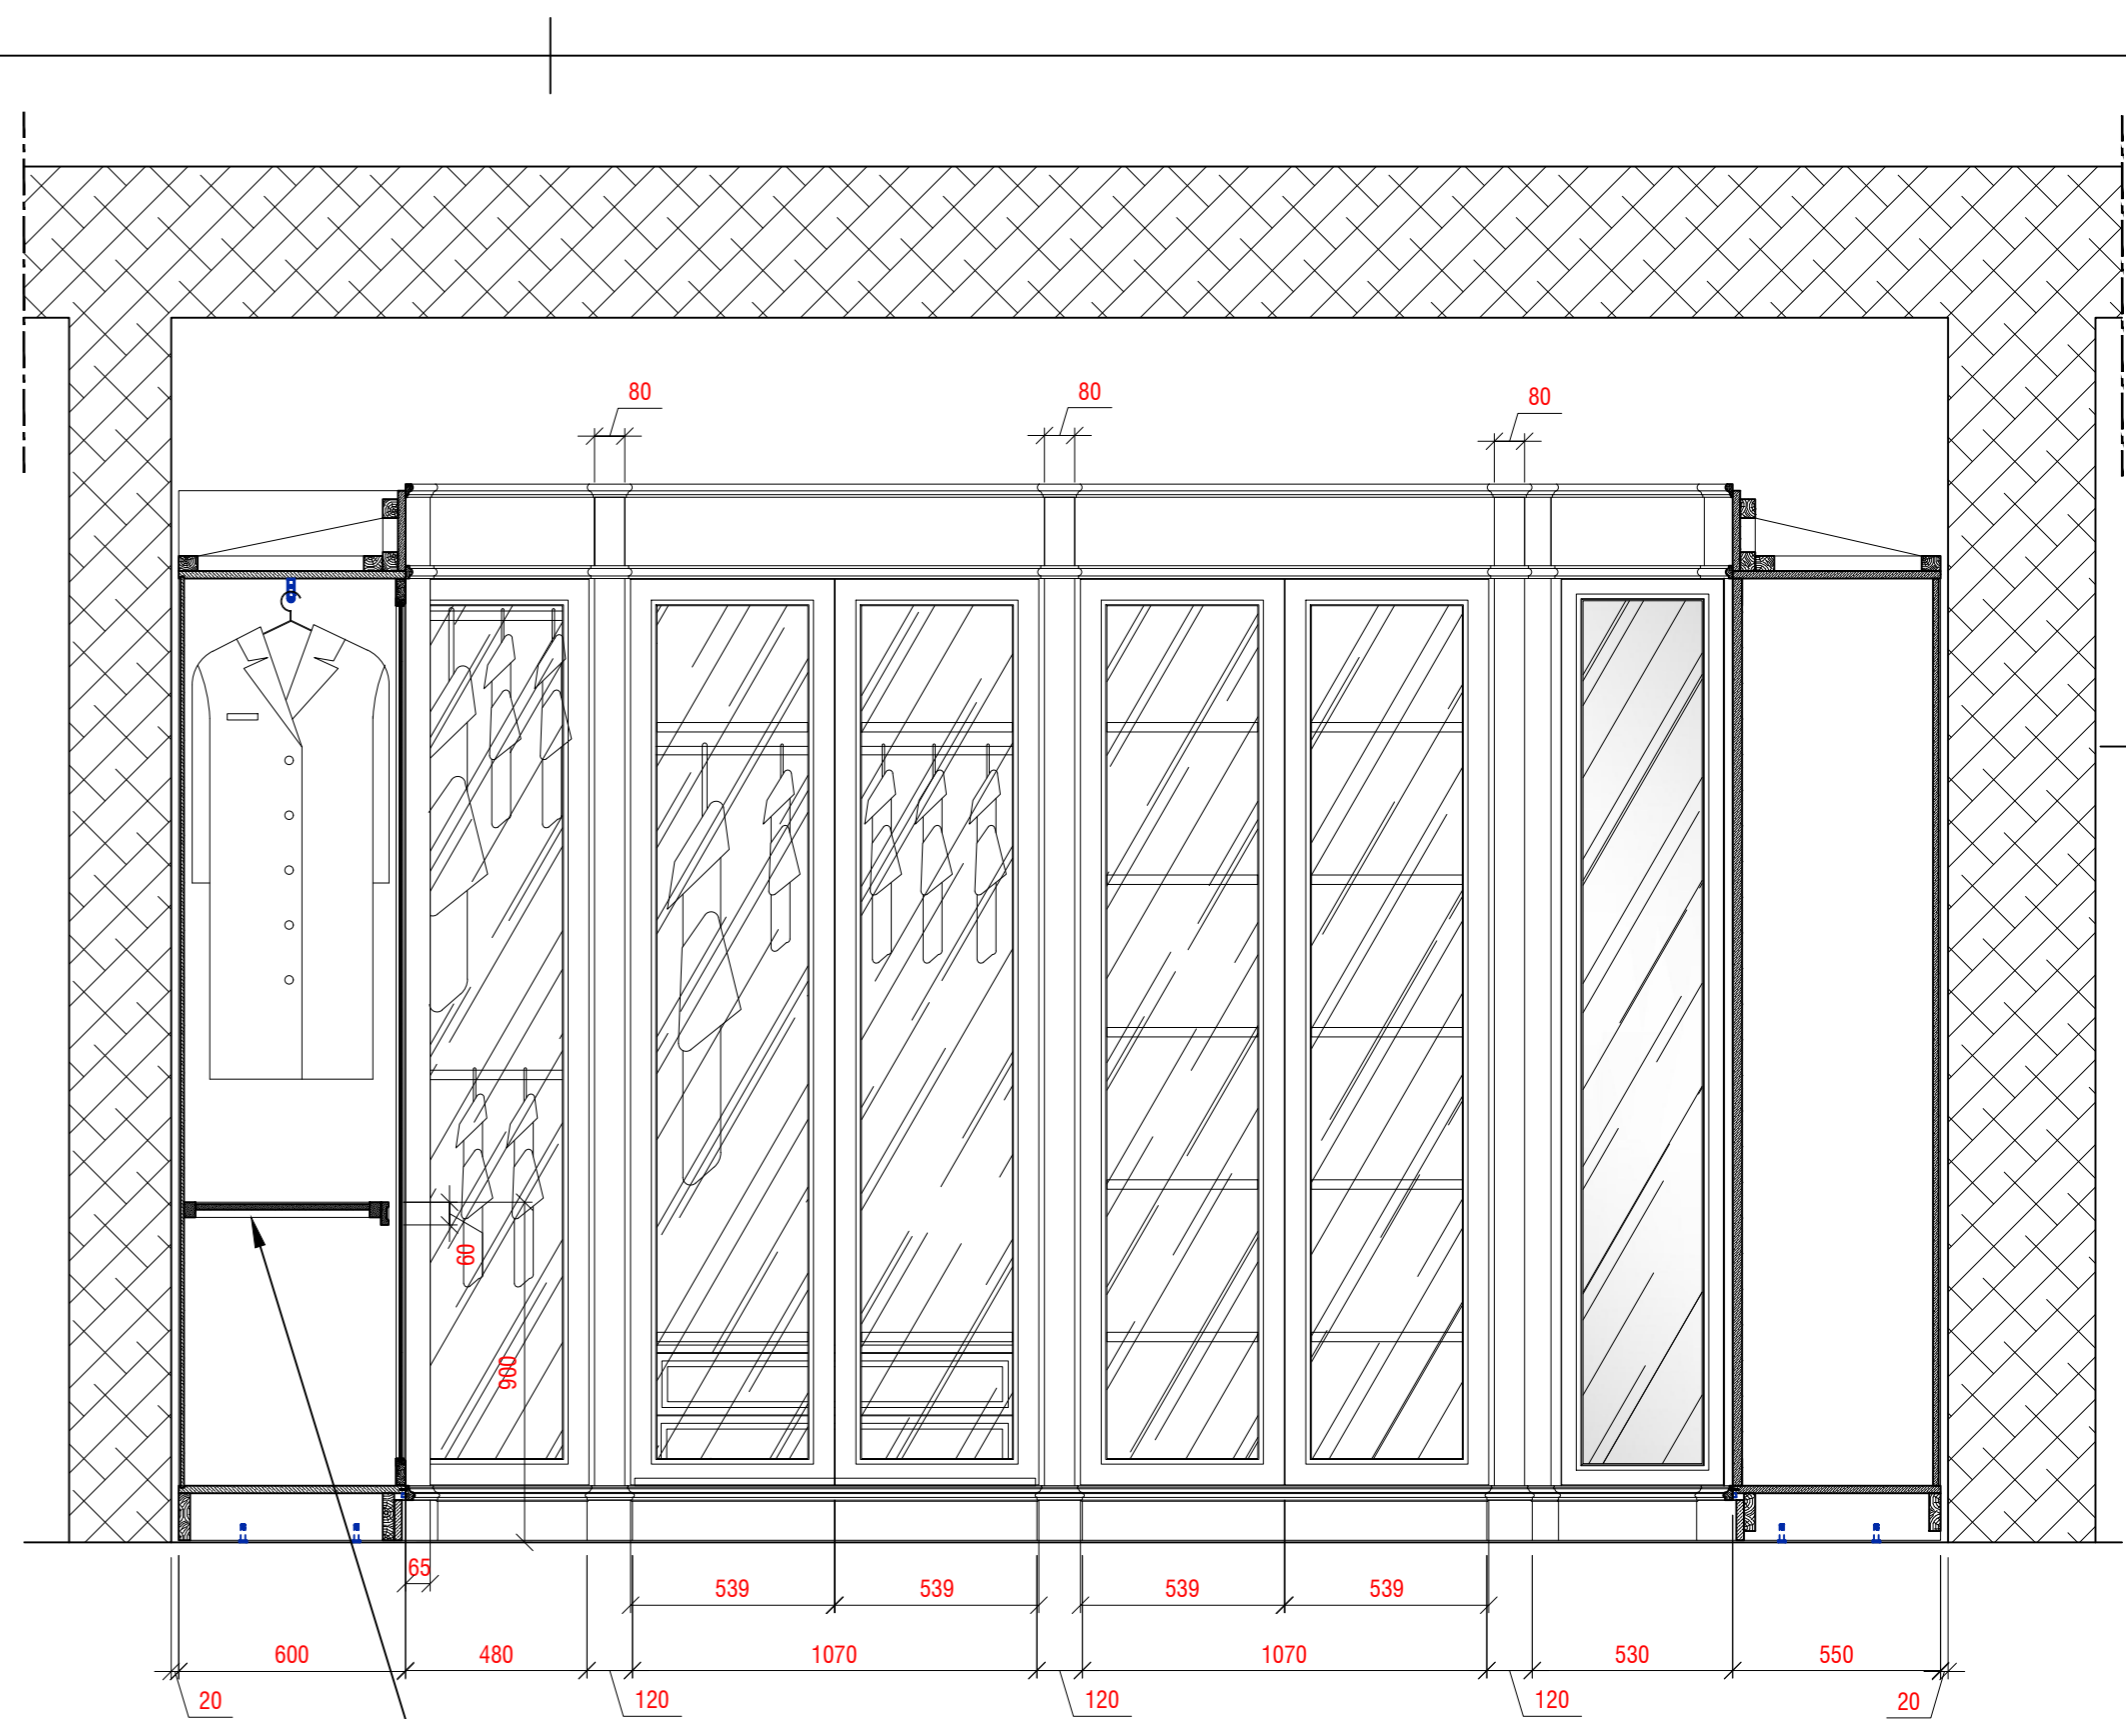


Sezione frontale "A-A"
Scala 1:20

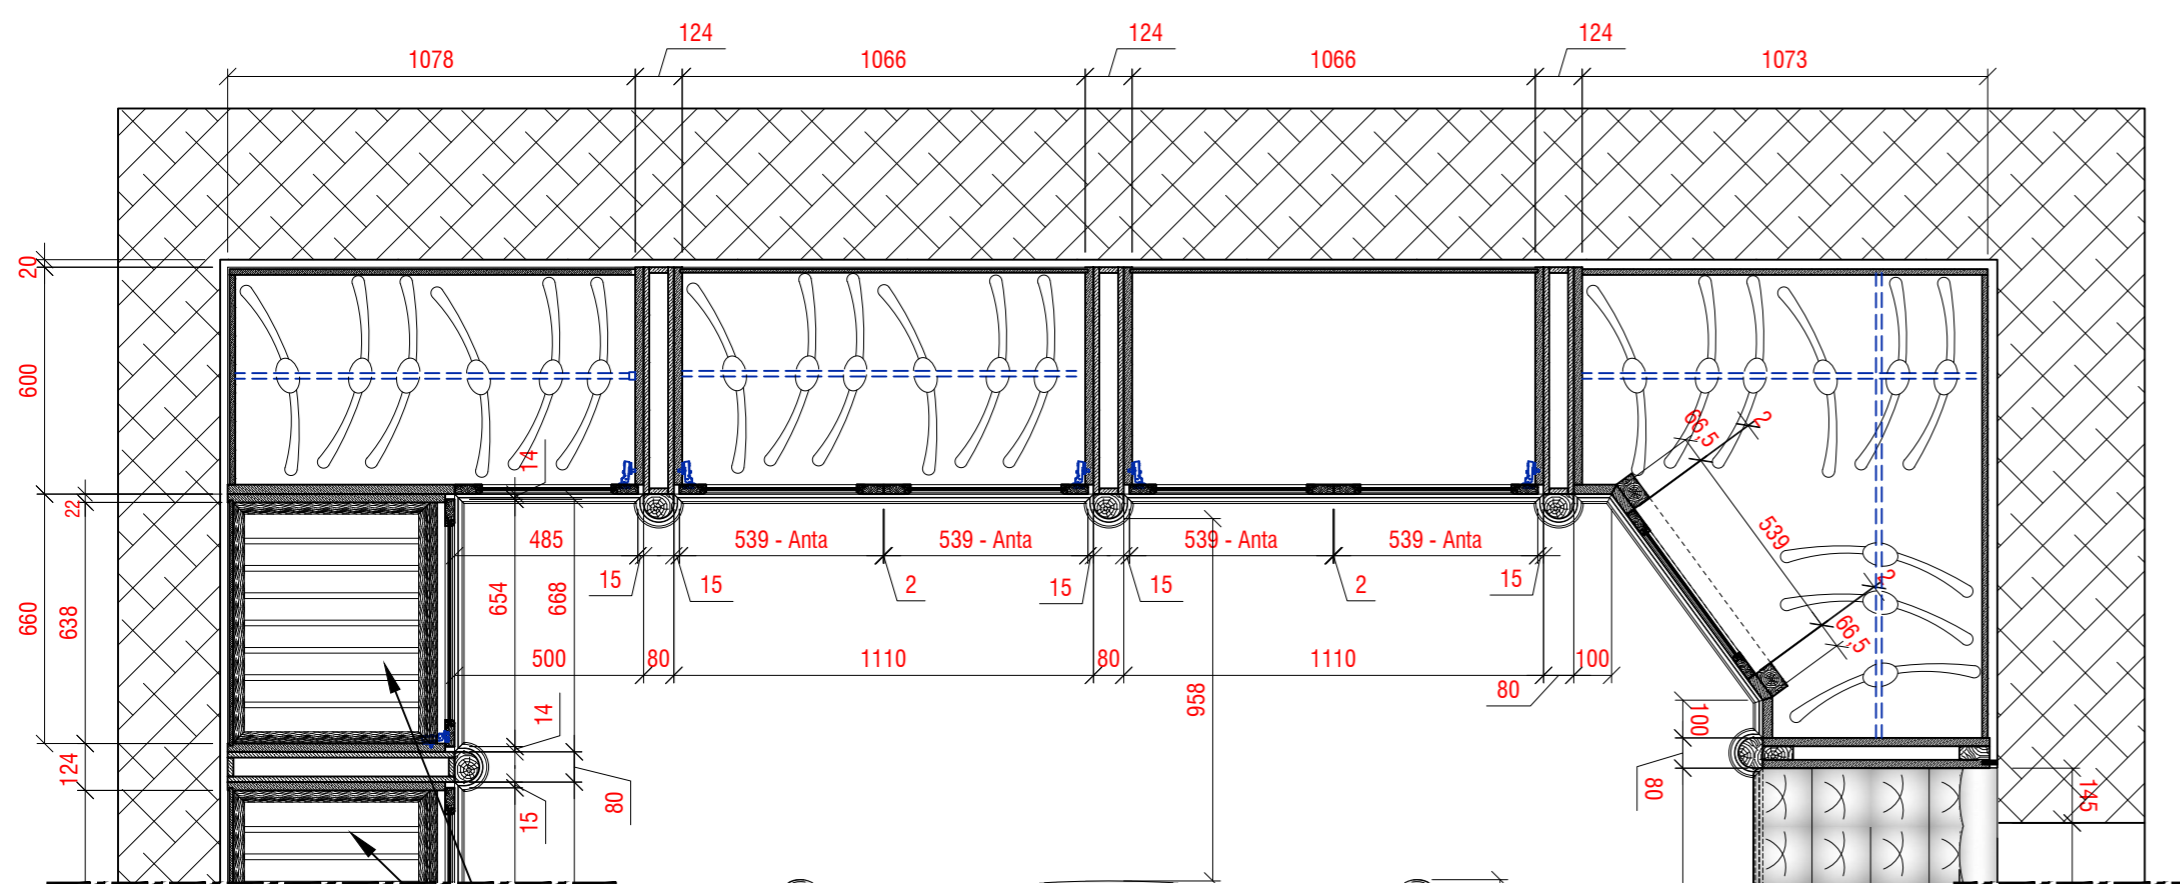

Sezione PIANTA
Scala 1:20

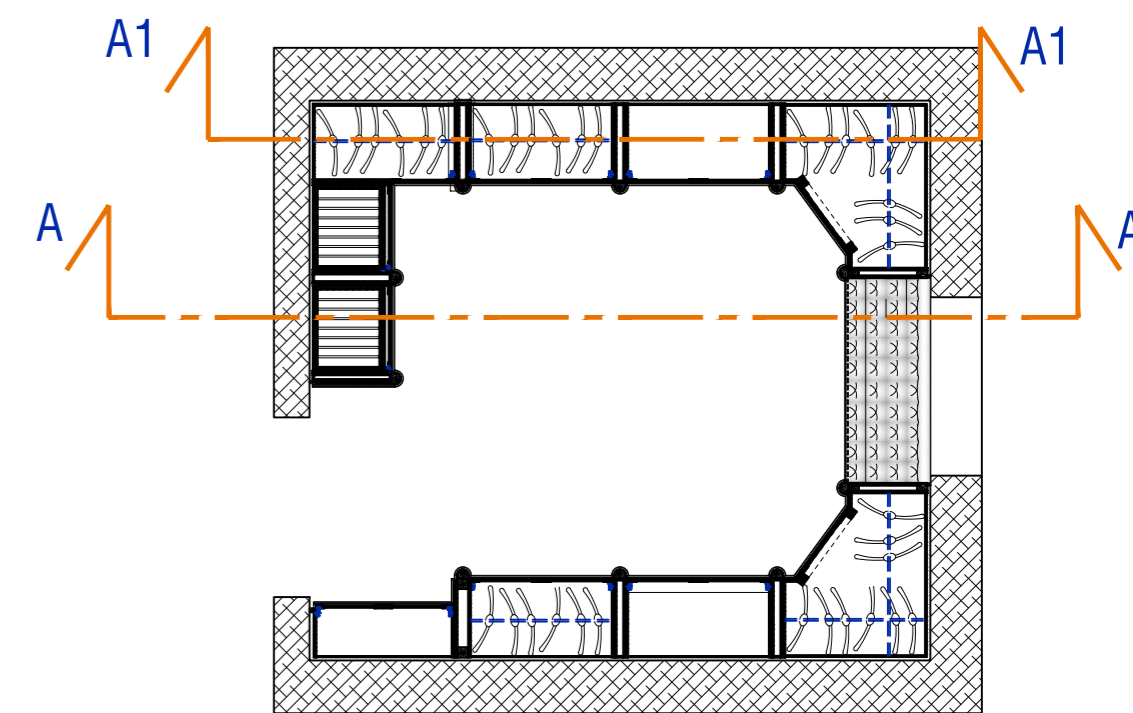


DESCRIZIONE CABINA ARMADIO		TAVOLA 01			
PROGETTO ROS.01-Villa privata		CLIENTE ROS			A2
Disegnatore Luca D.	Data 10.10.2019	Revisione Rev.00	Scala 1:10		Foglio 3 di 8

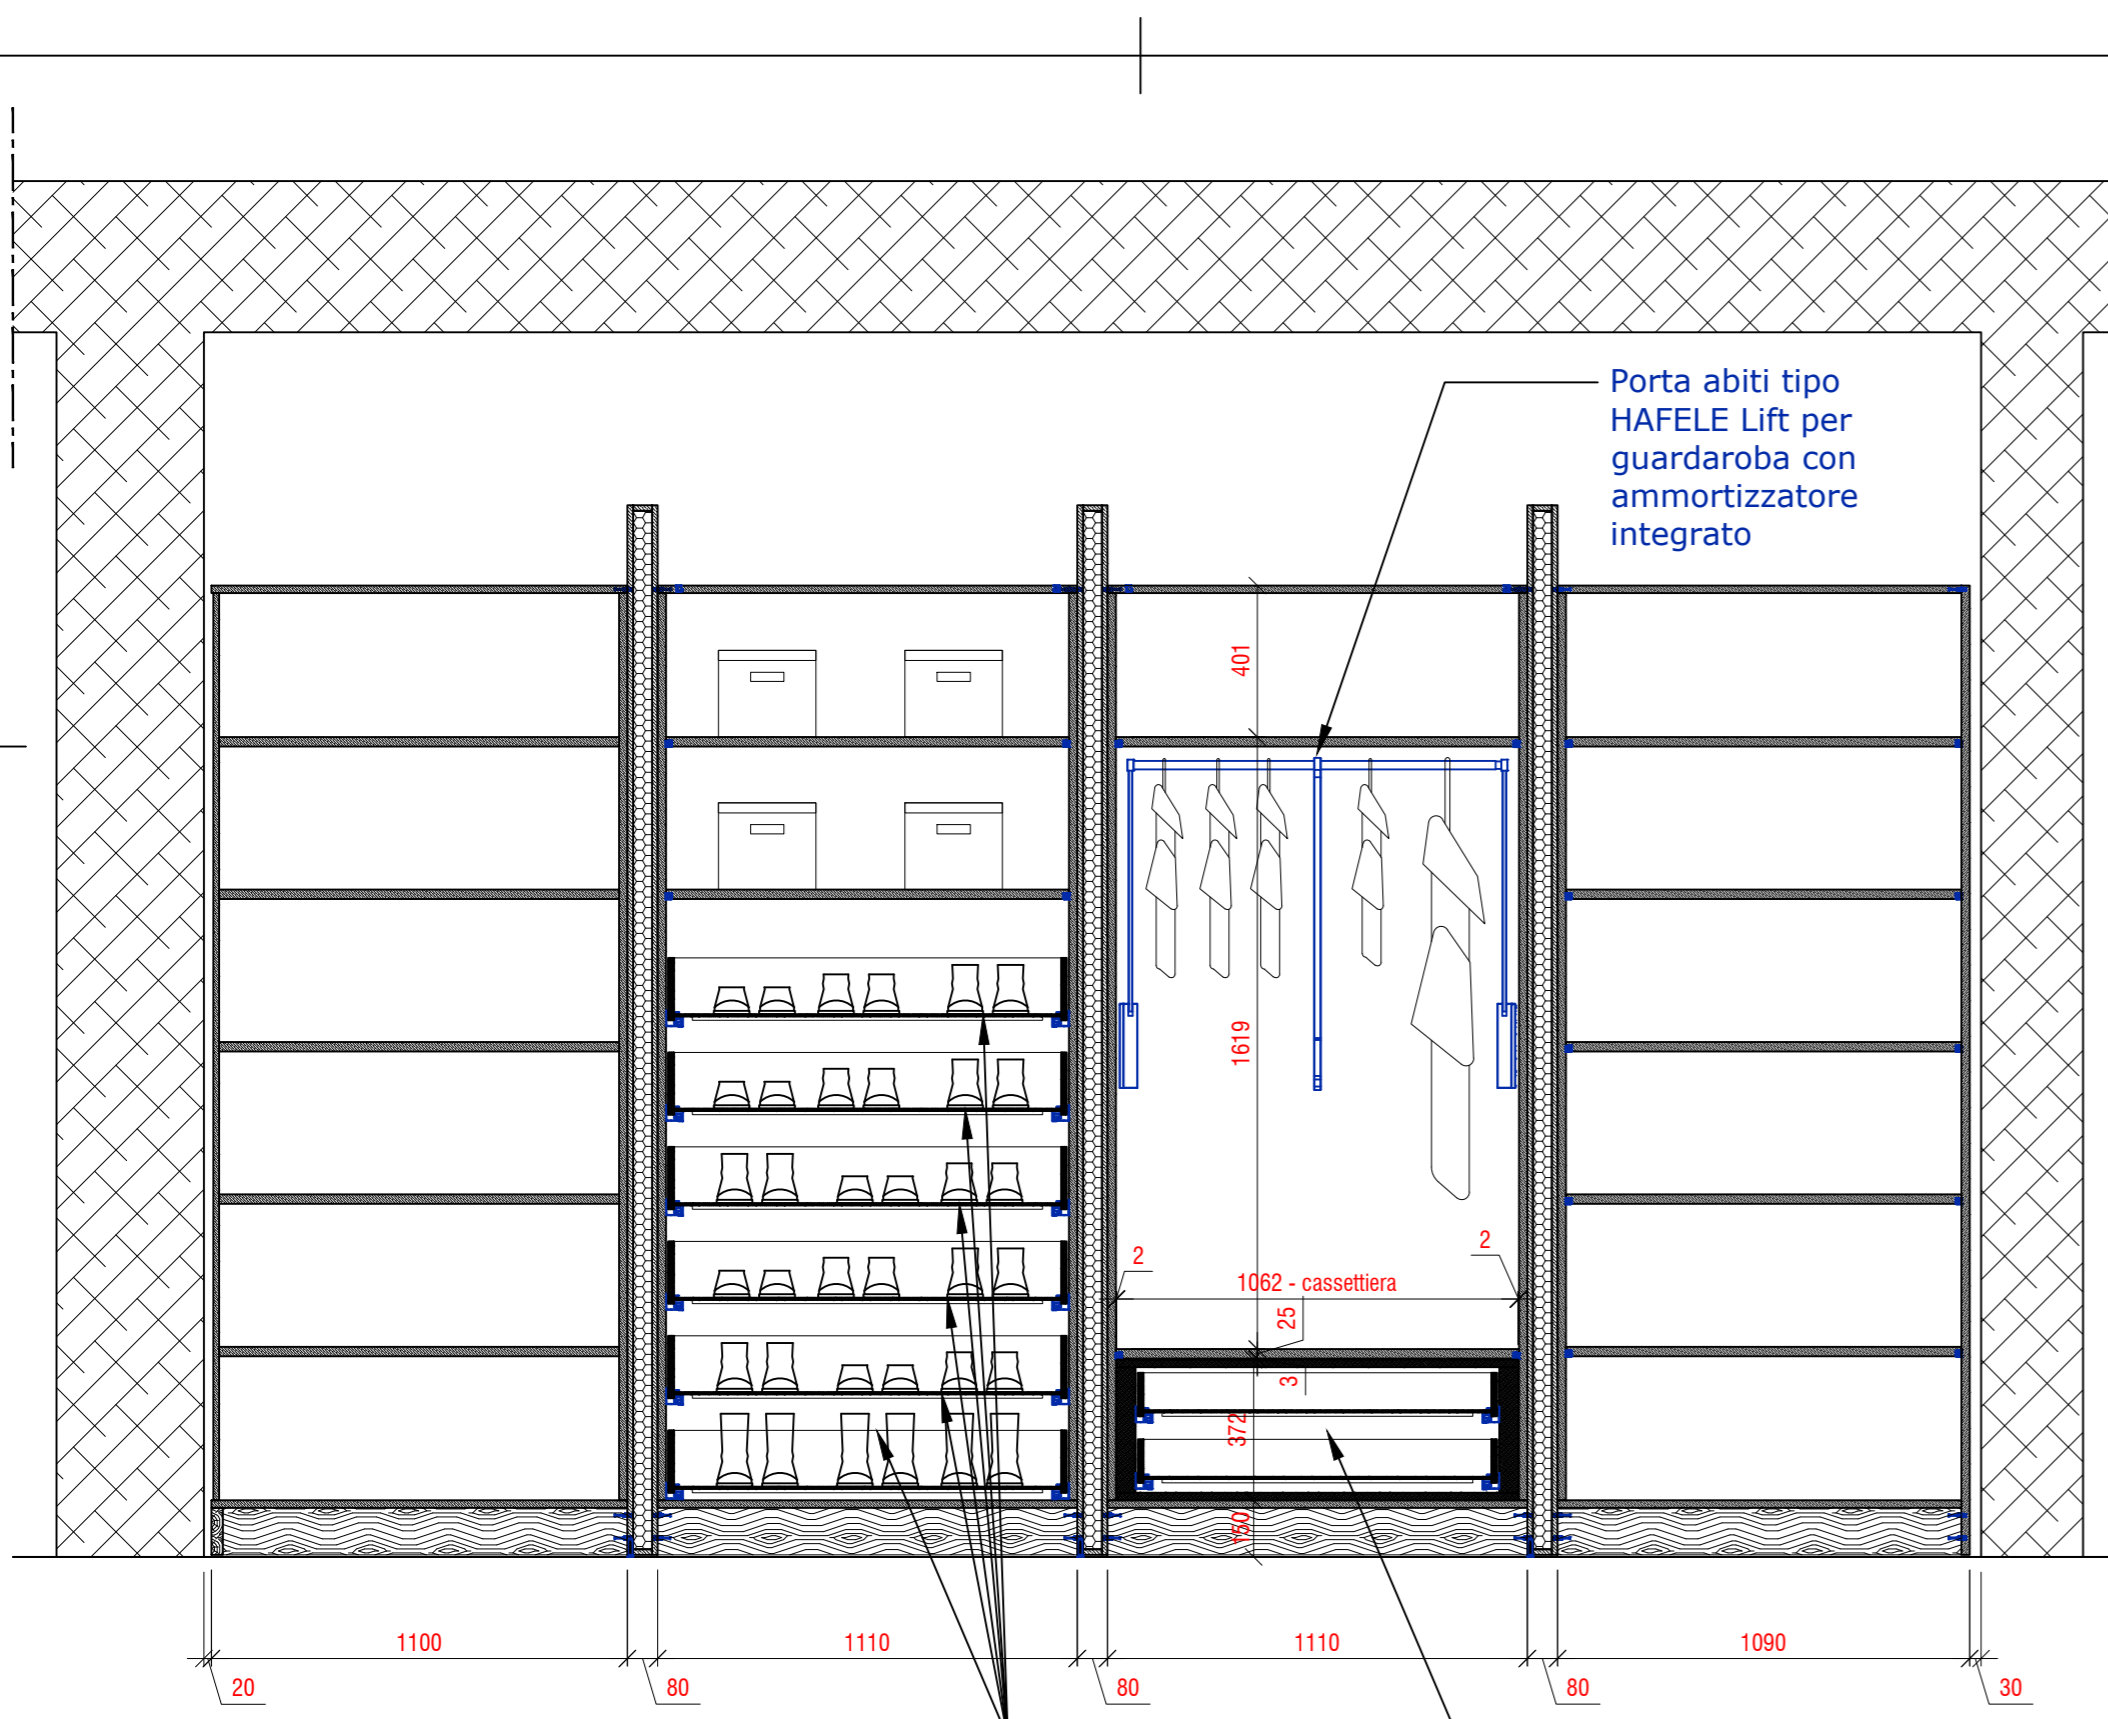


Sezione frontale "C1-C1"
Scala 1:20




Sezione frontale "C-C"
Scala 1:20

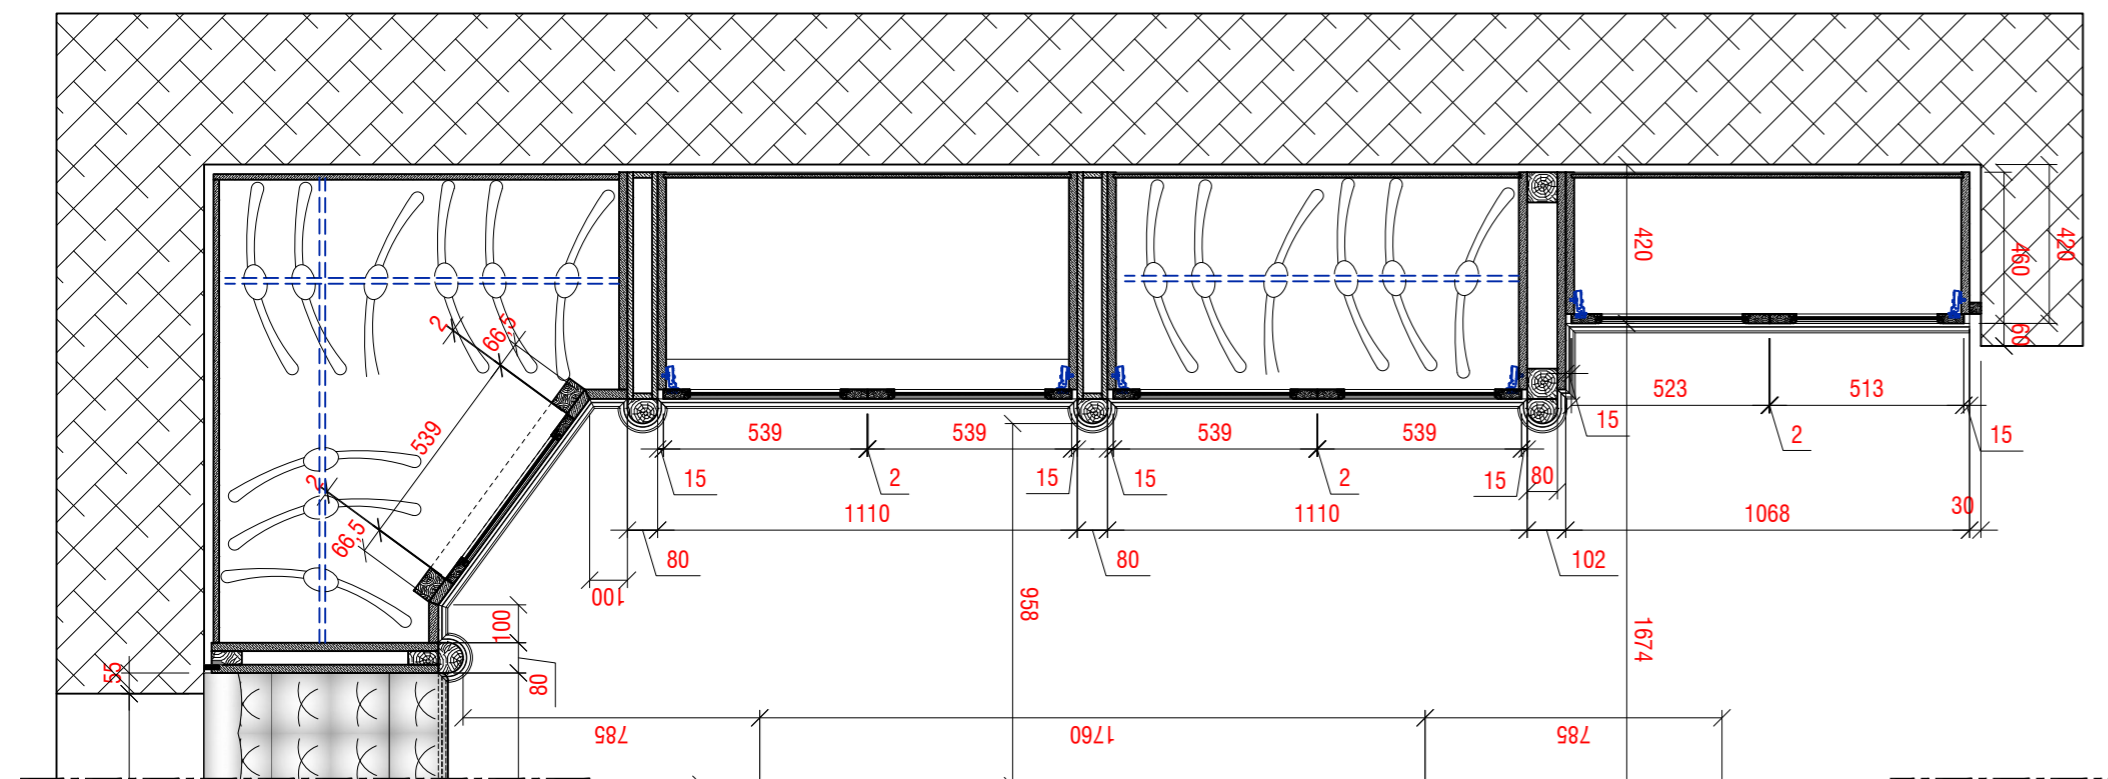


Sezione PIANTA
Scala 1:20

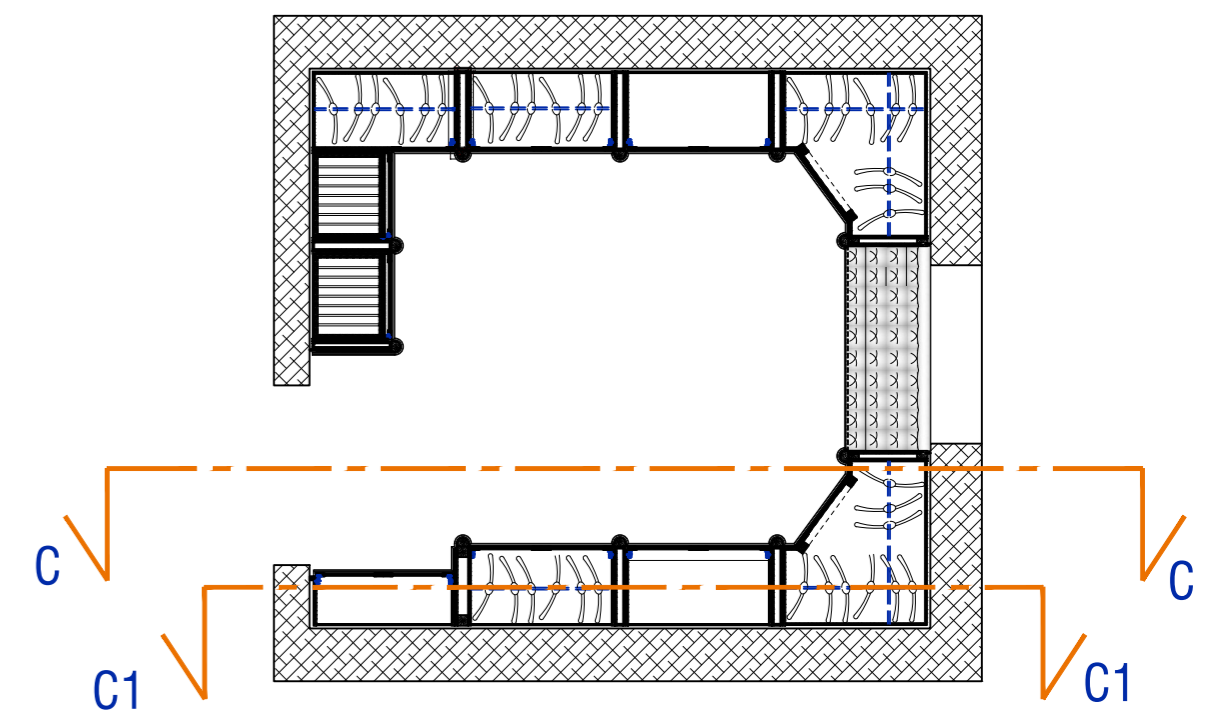


DESCRIZIONE CABINA ARMADIO		TAVOLA 01			
PROGETTO ROS.01-Villa privata		CLIENTE ROS			A2
Disegnatore Luca D.	Data 10.10.2019	Revisione Rev.00	Scala 1:10		Foglio 4 di 8

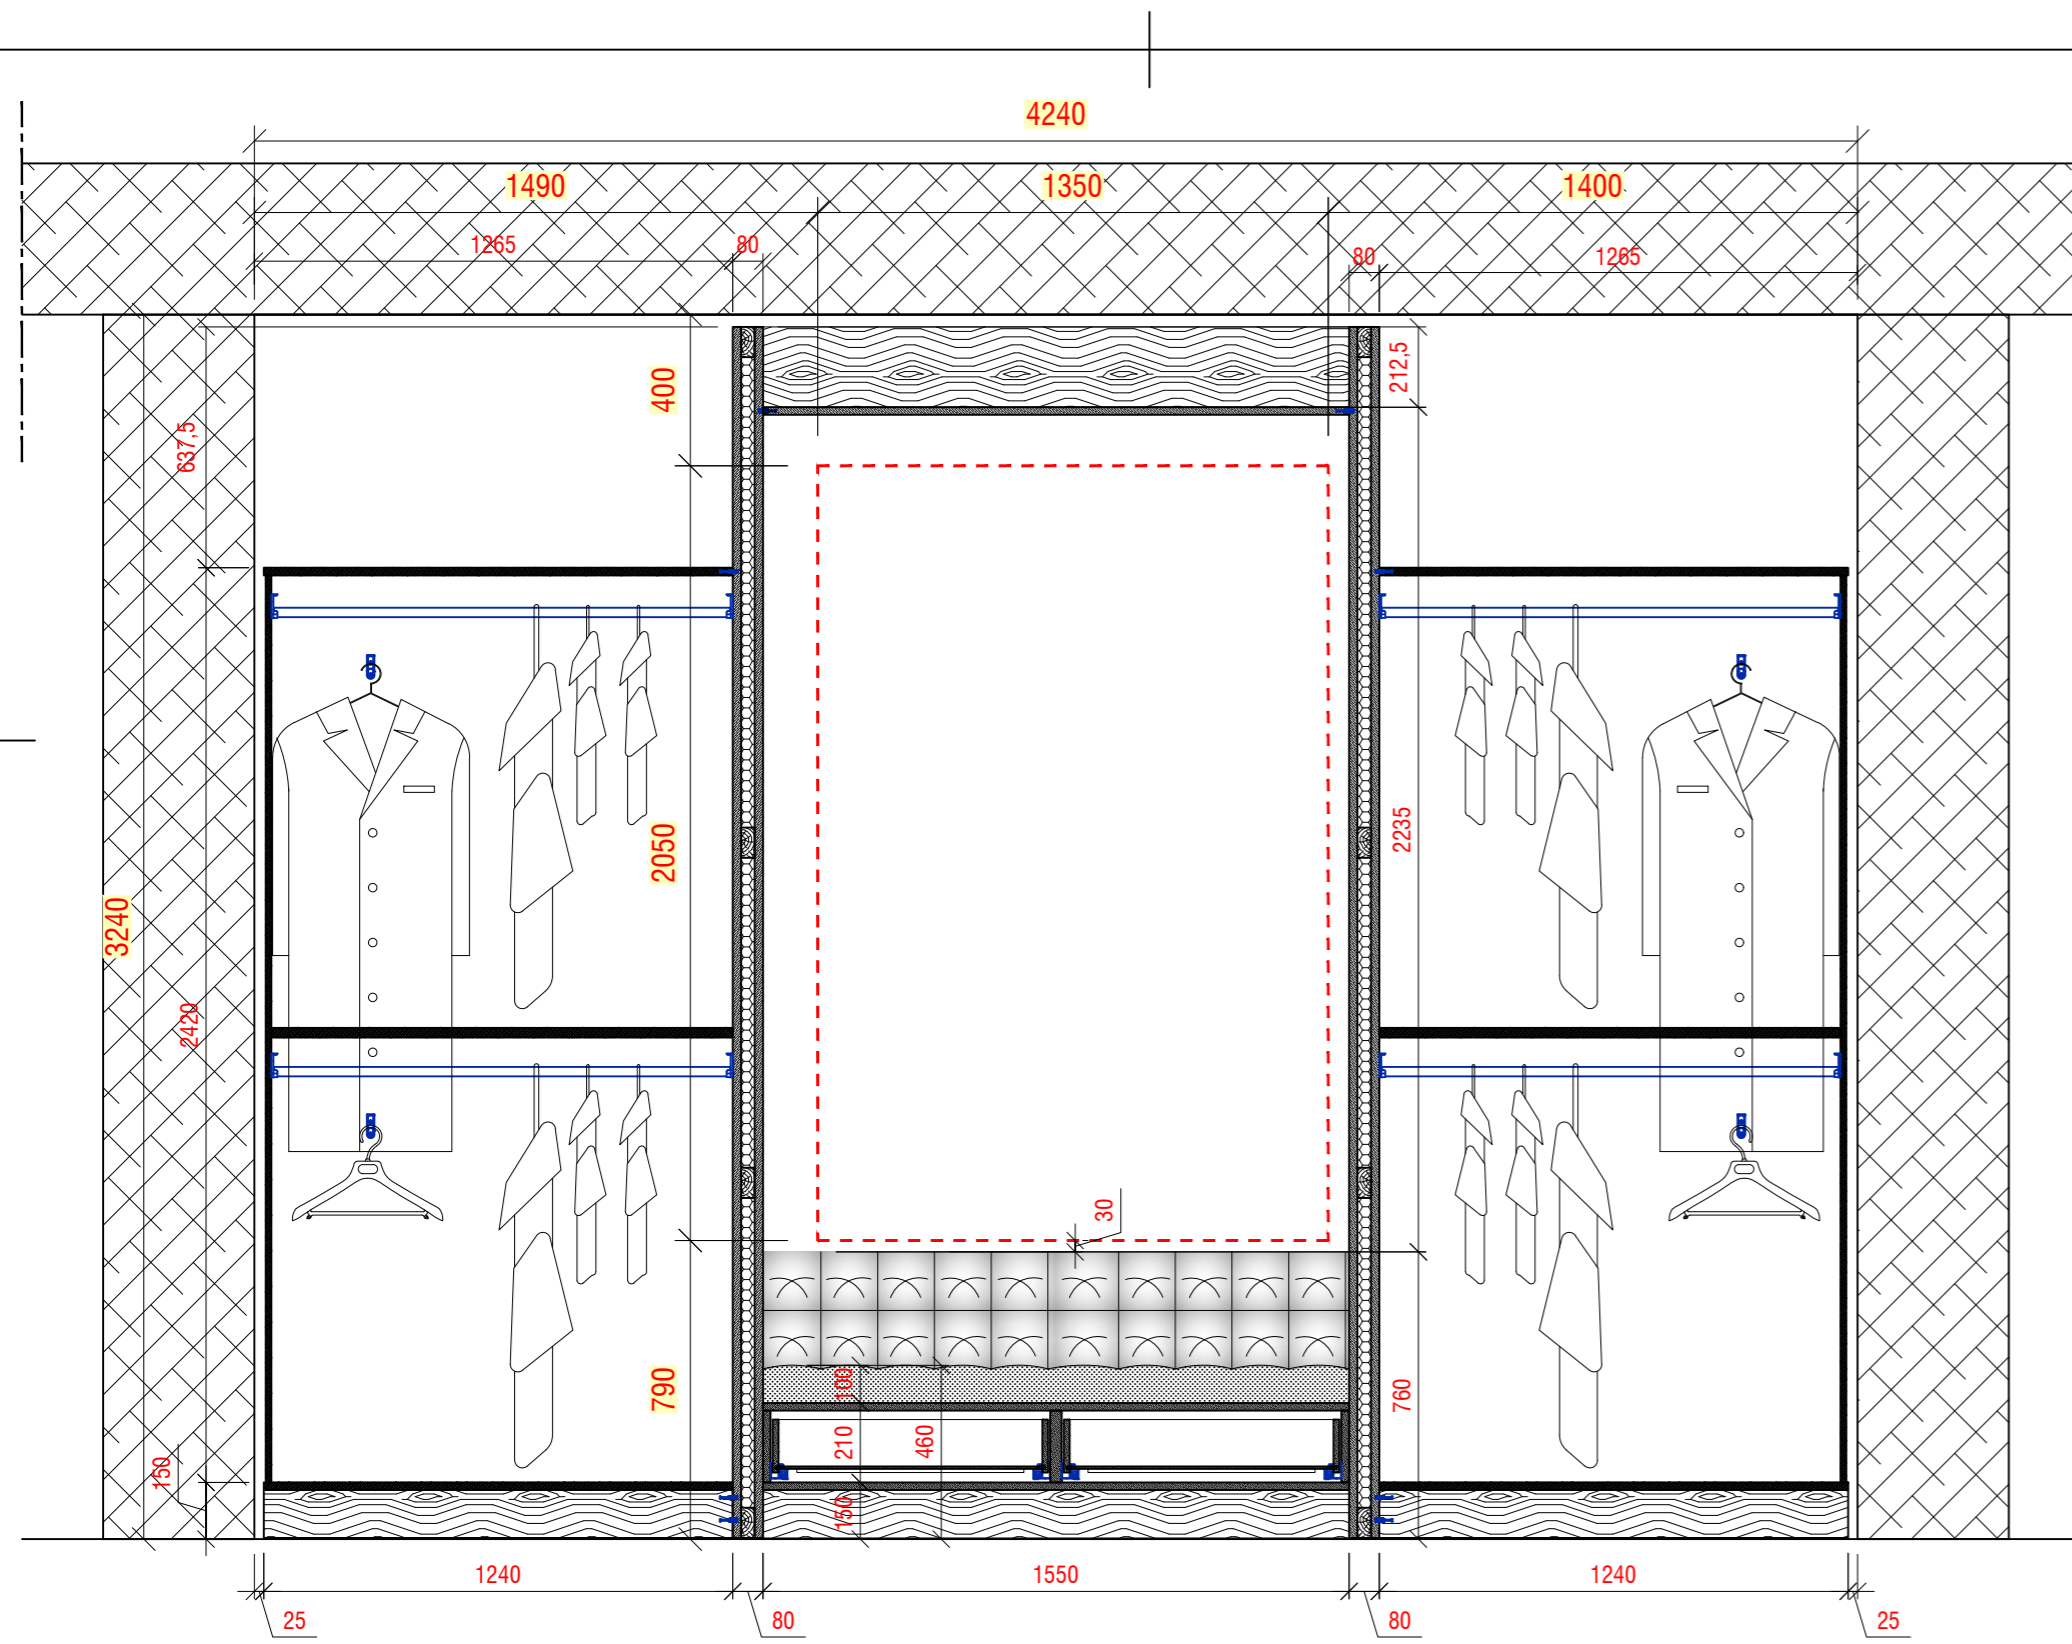


Sezione frontale "B1-B1"
Scala 1:20

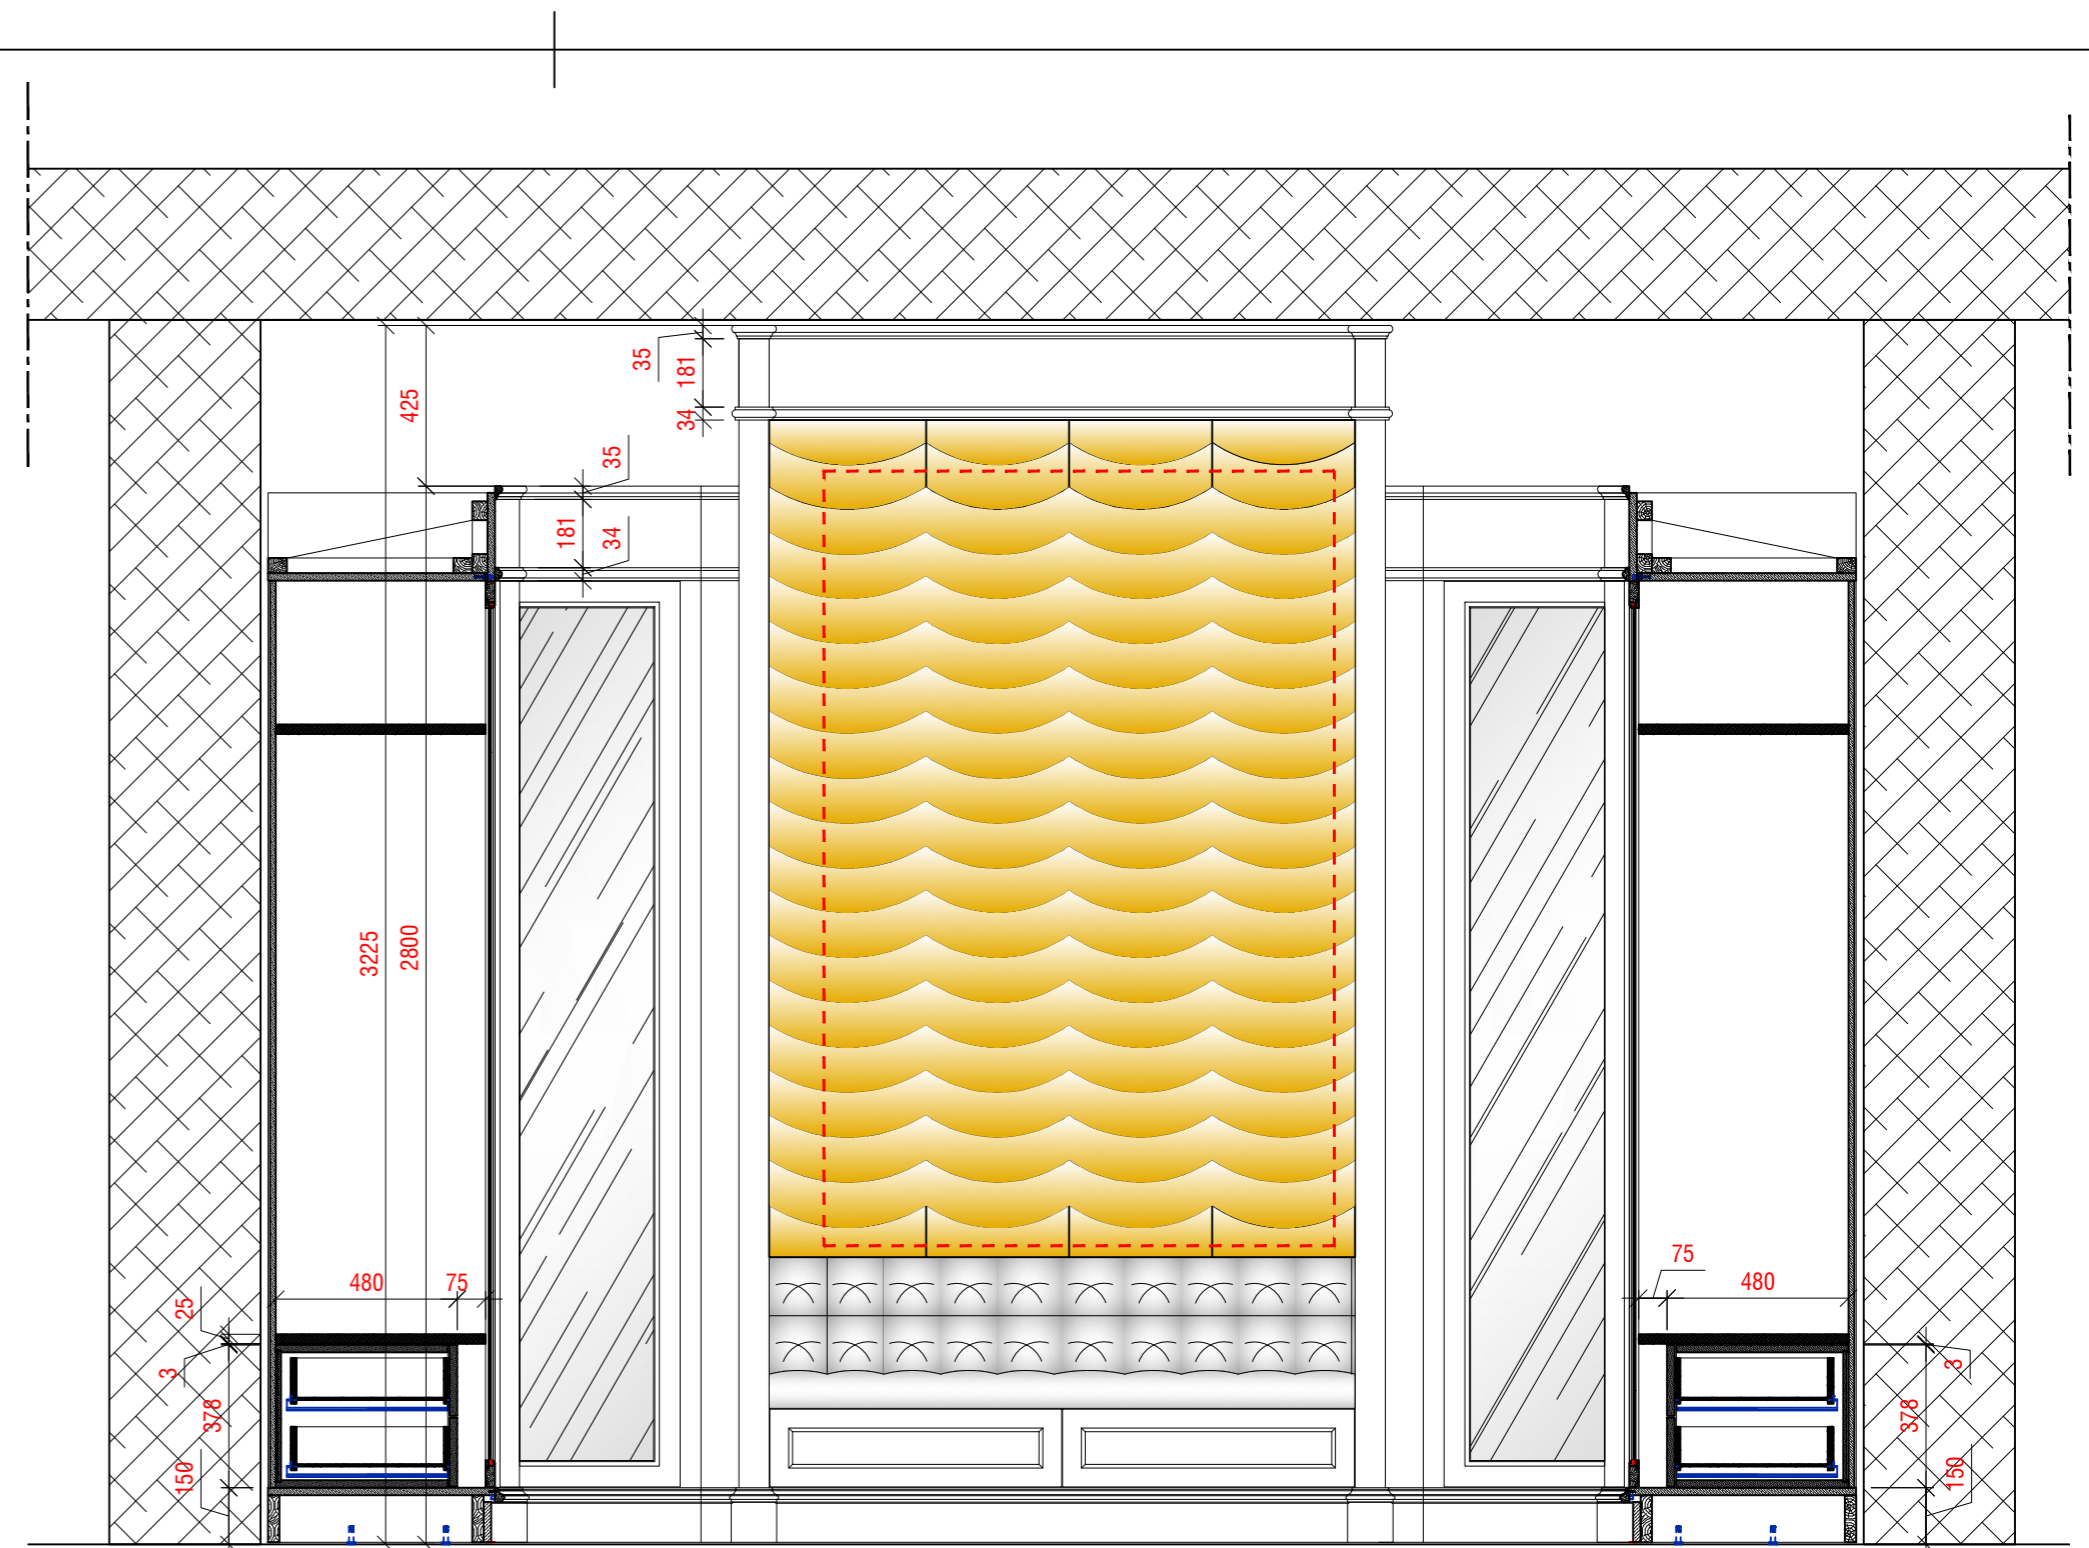


Sezione frontale "B-B"
Scala 1:20

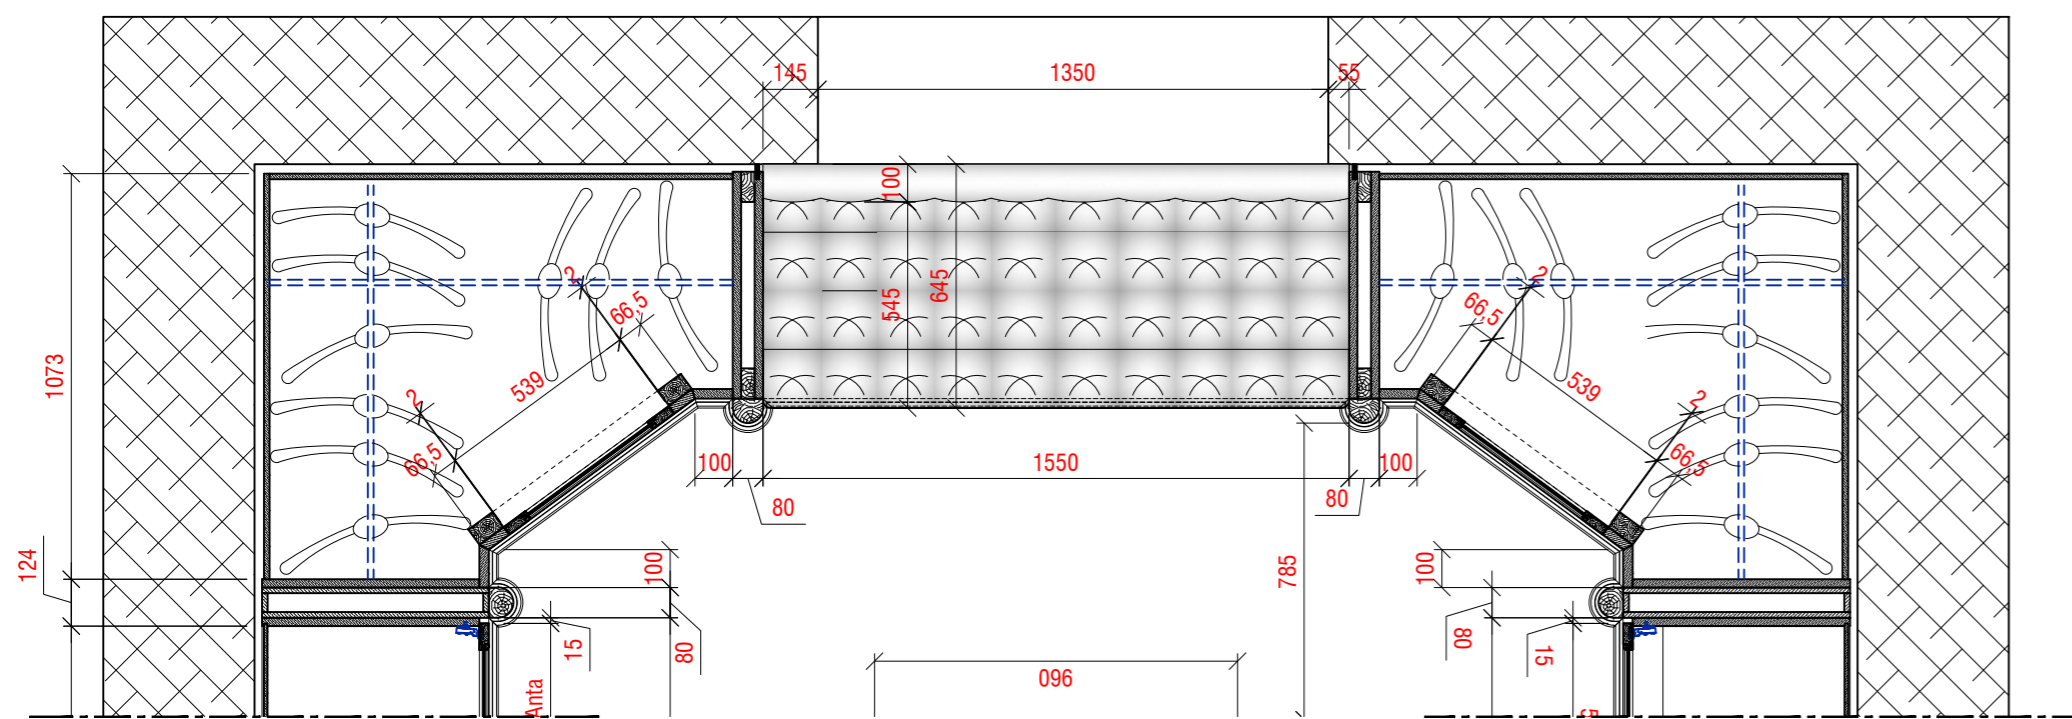


Sezione PIANTA
Scala 1:20

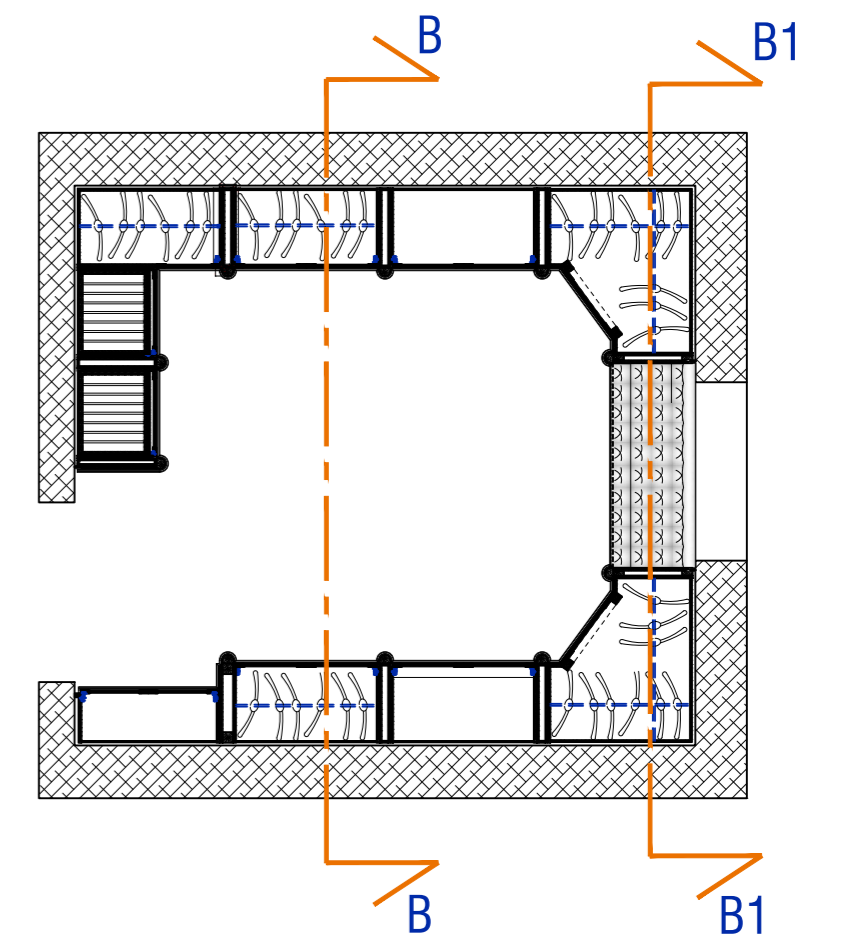


DESCRIZIONE CABINA ARMADIO		TAVOLA 01			
PROGETTO ROS.01-Villa privata		CLIENTE ROS			A2
Disegnatore Luca D.	Data 10.10.2019	Revisione Rev.00	Scala 1:10		Foglio 5 di 8

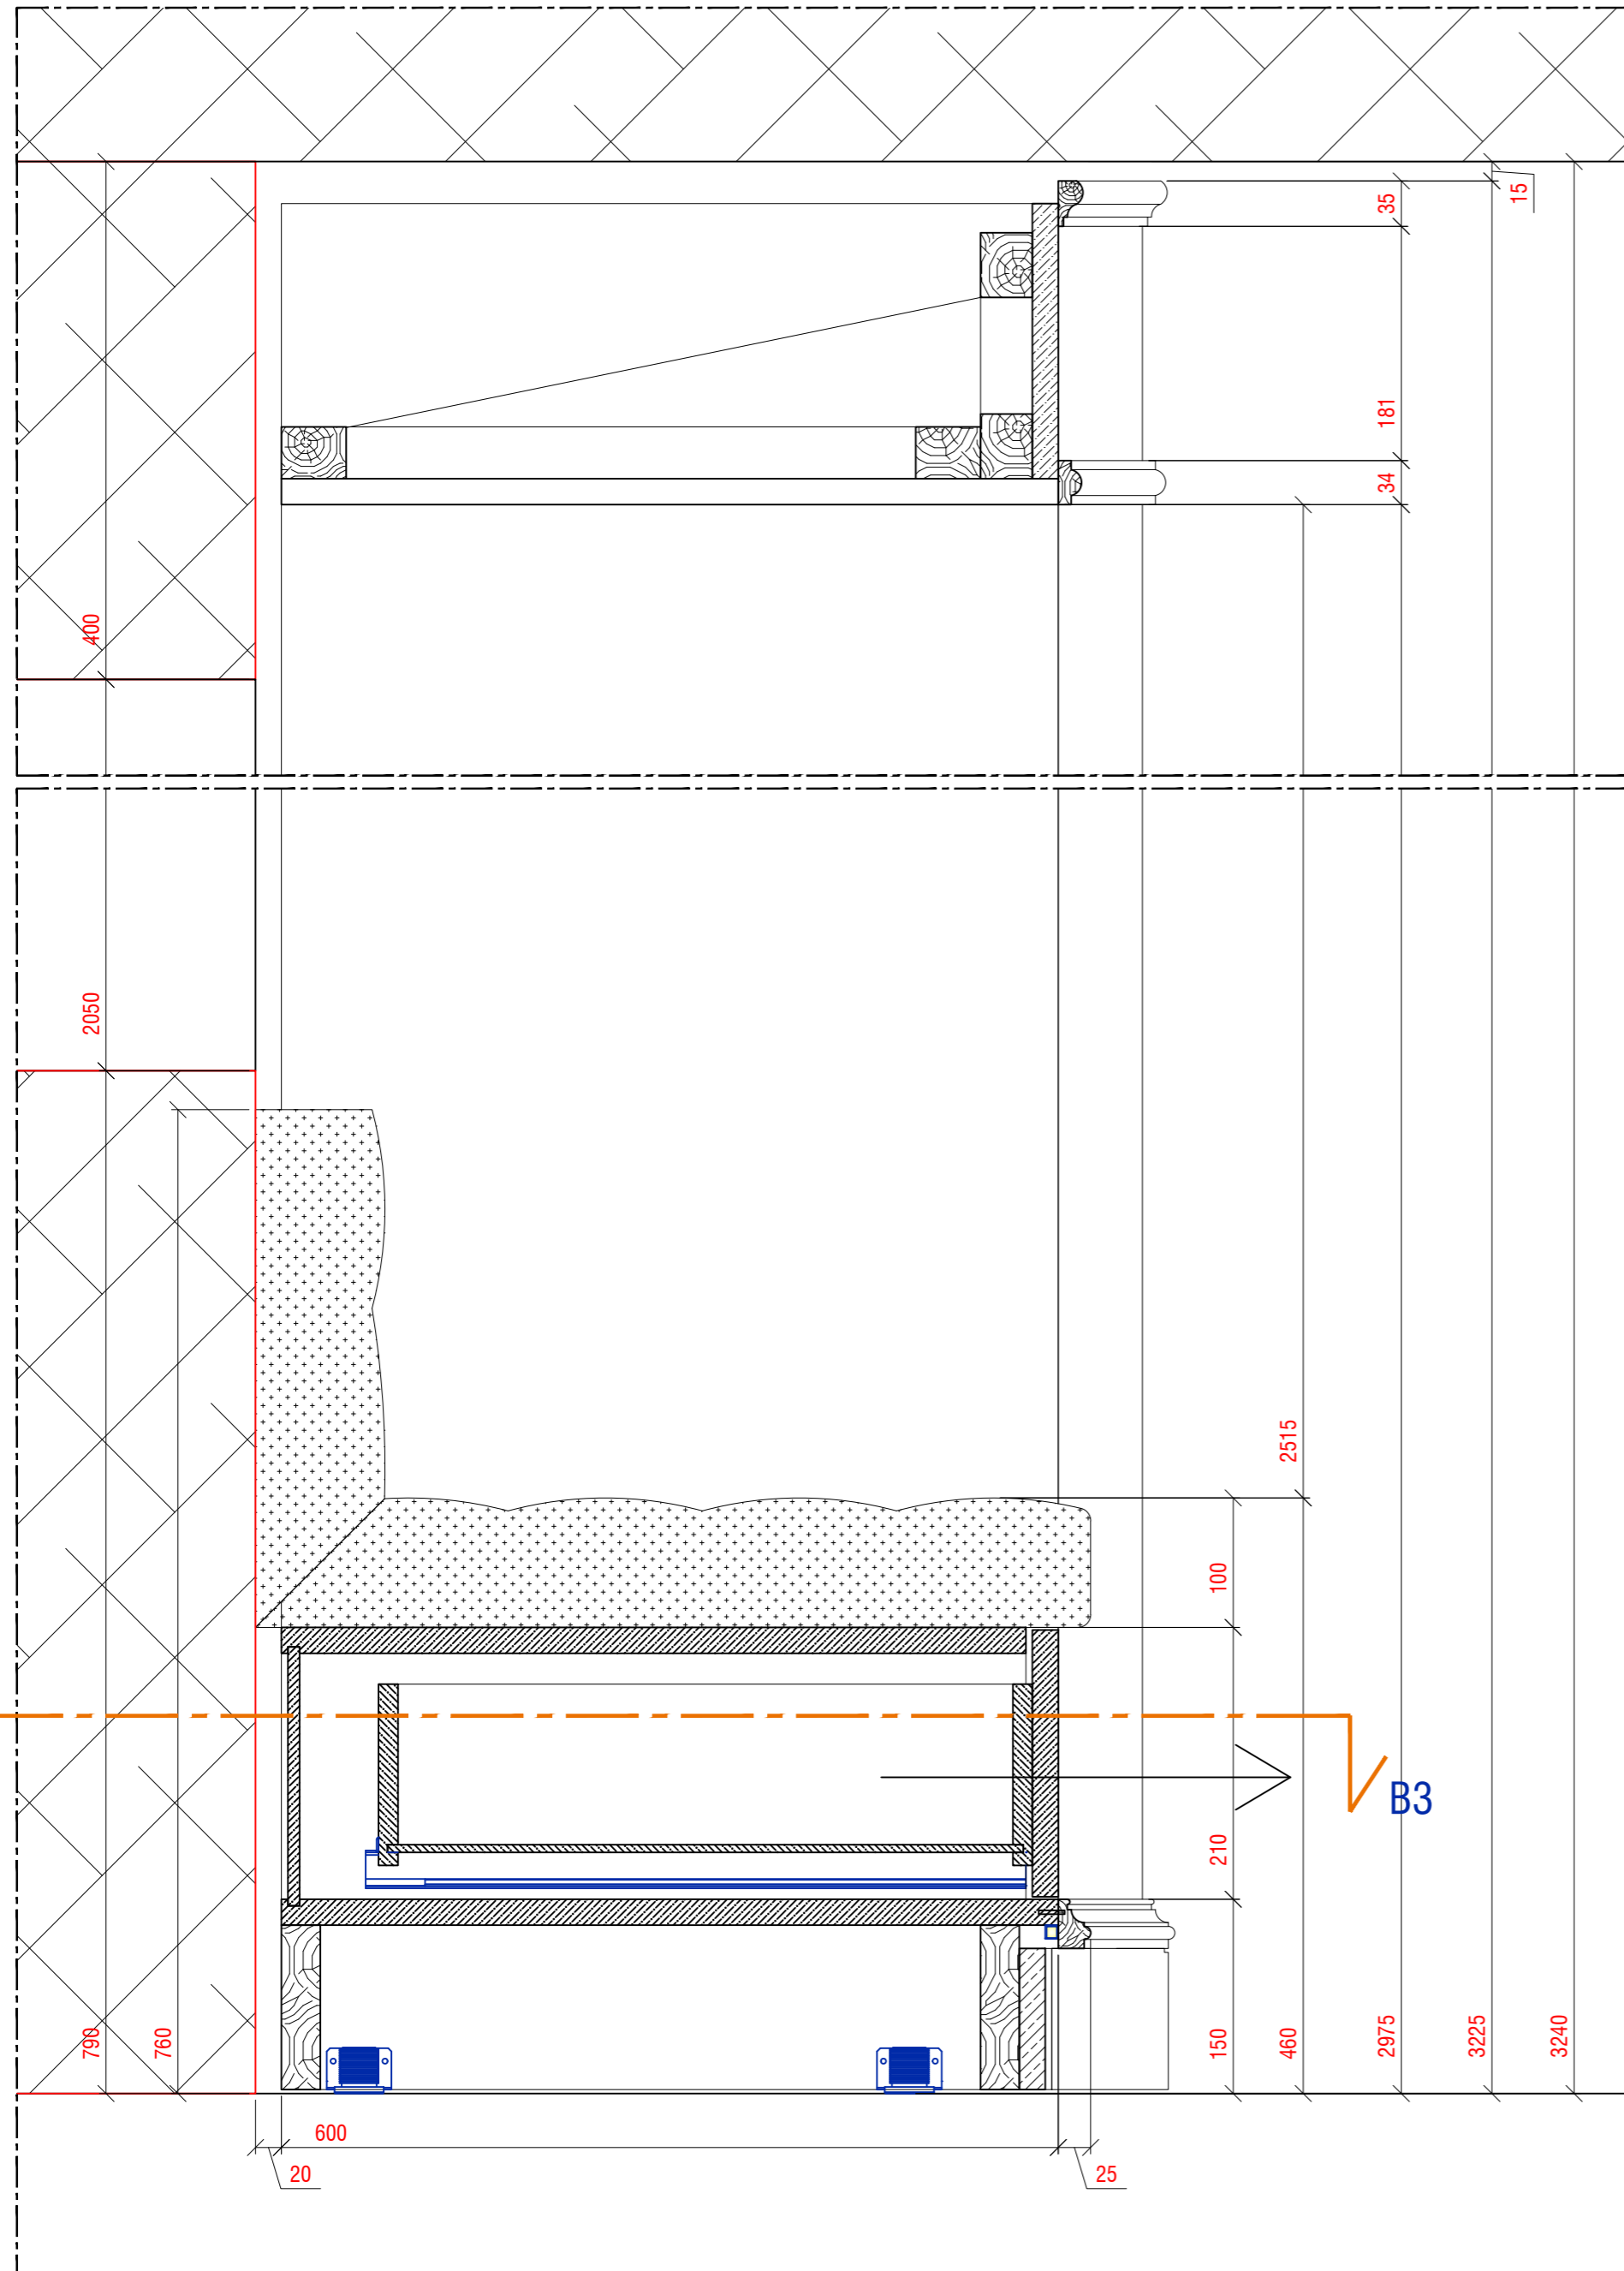


Sezione LATERALE
Scala 1:5

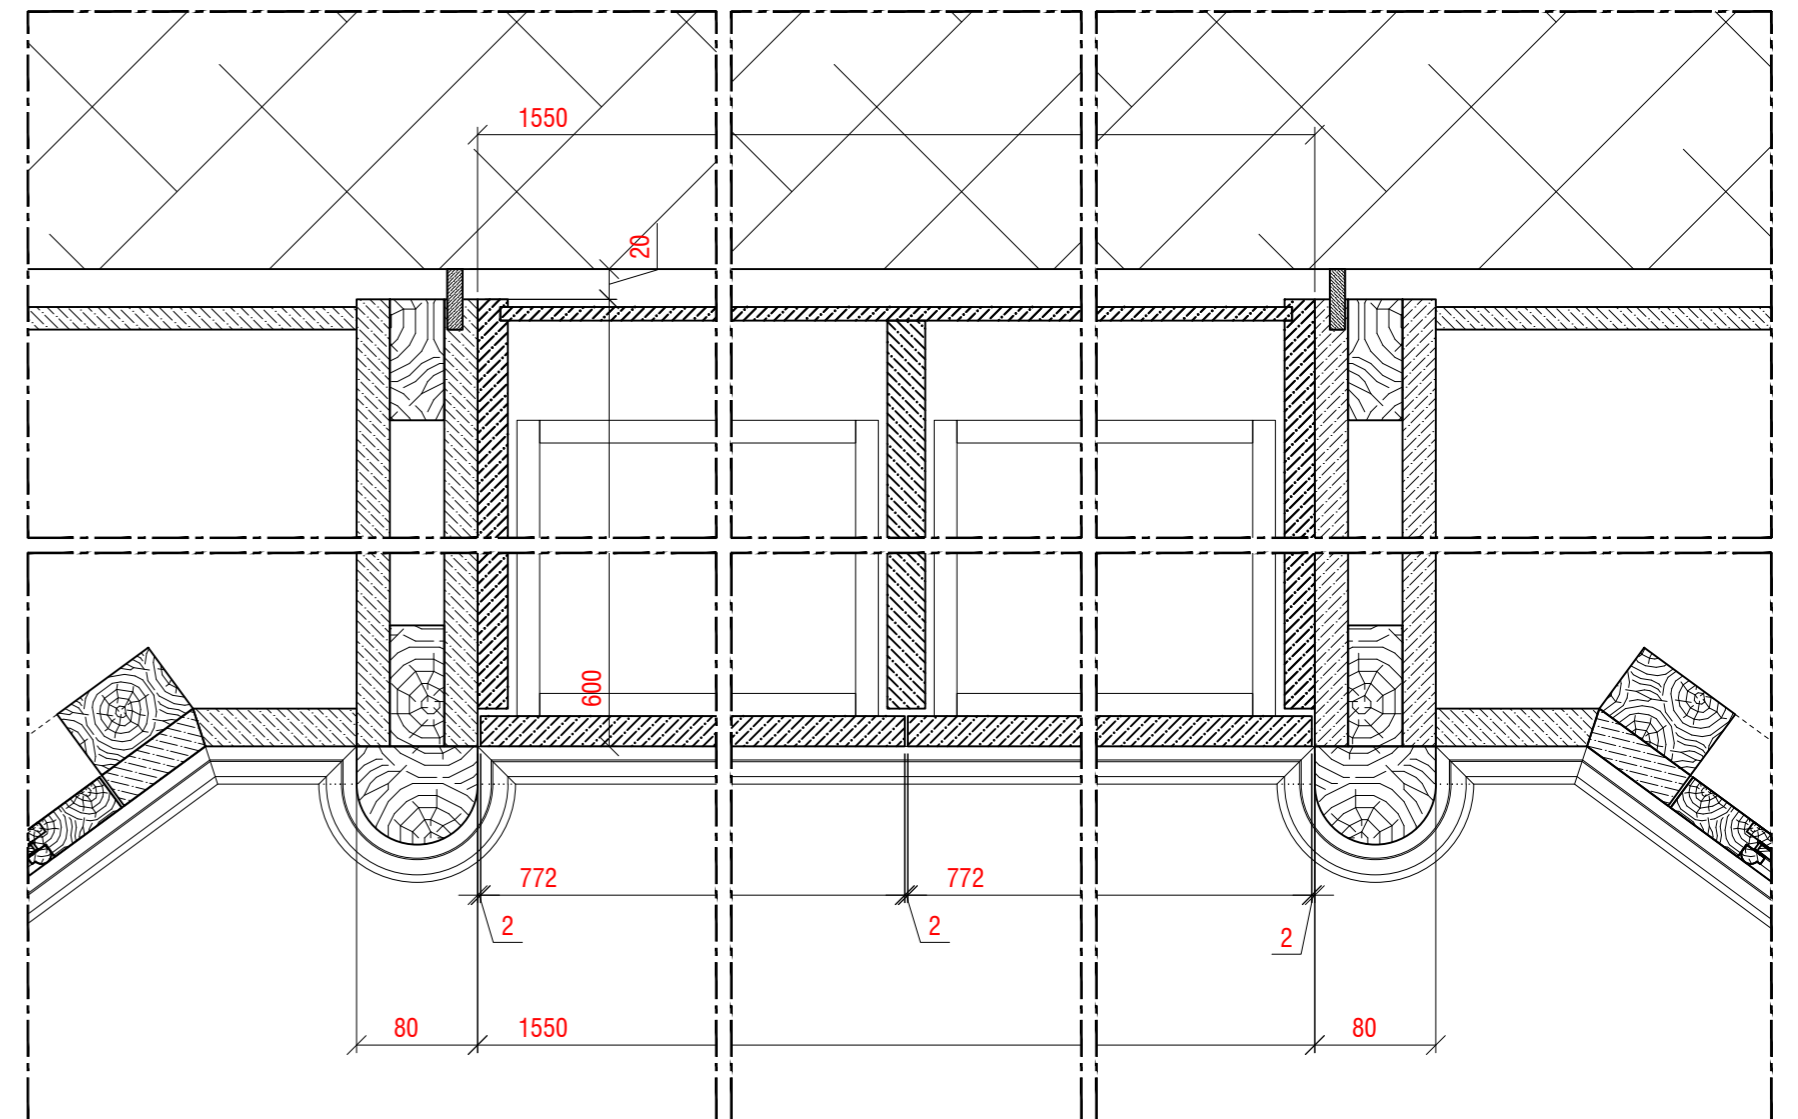

Sezione PIANTA
Scala 1:5

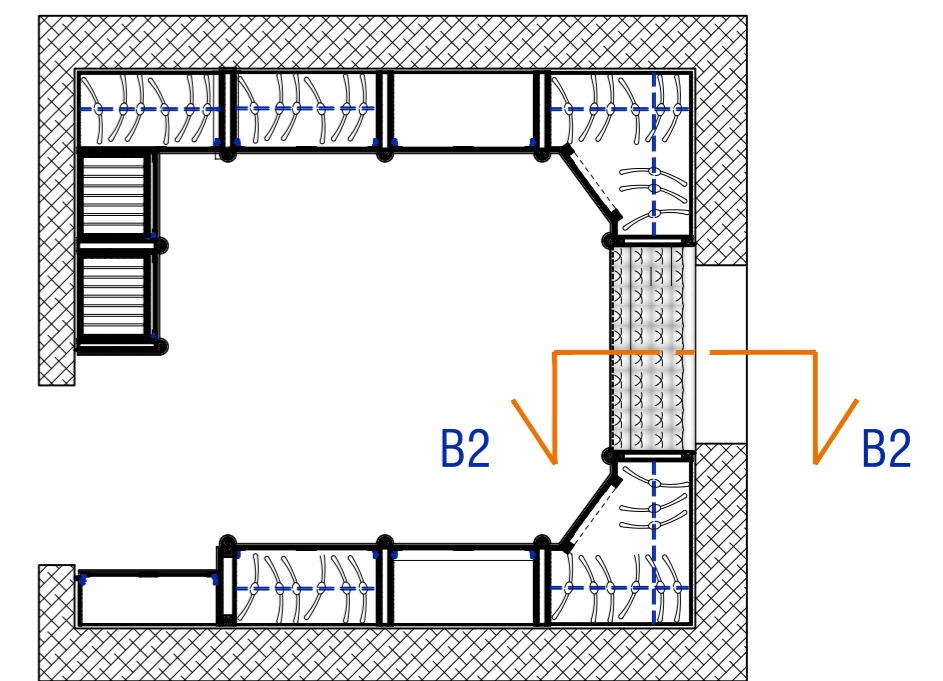


DESCRIZIONE CABINA ARMADIO		TAVOLA 01		
PROGETTO ROS.01-Villa privata		CLIENTE ROS		
Disegnatore Luca D.	Data 10.10.2019	Revisione Rev.00	Foglio 6 di 8	

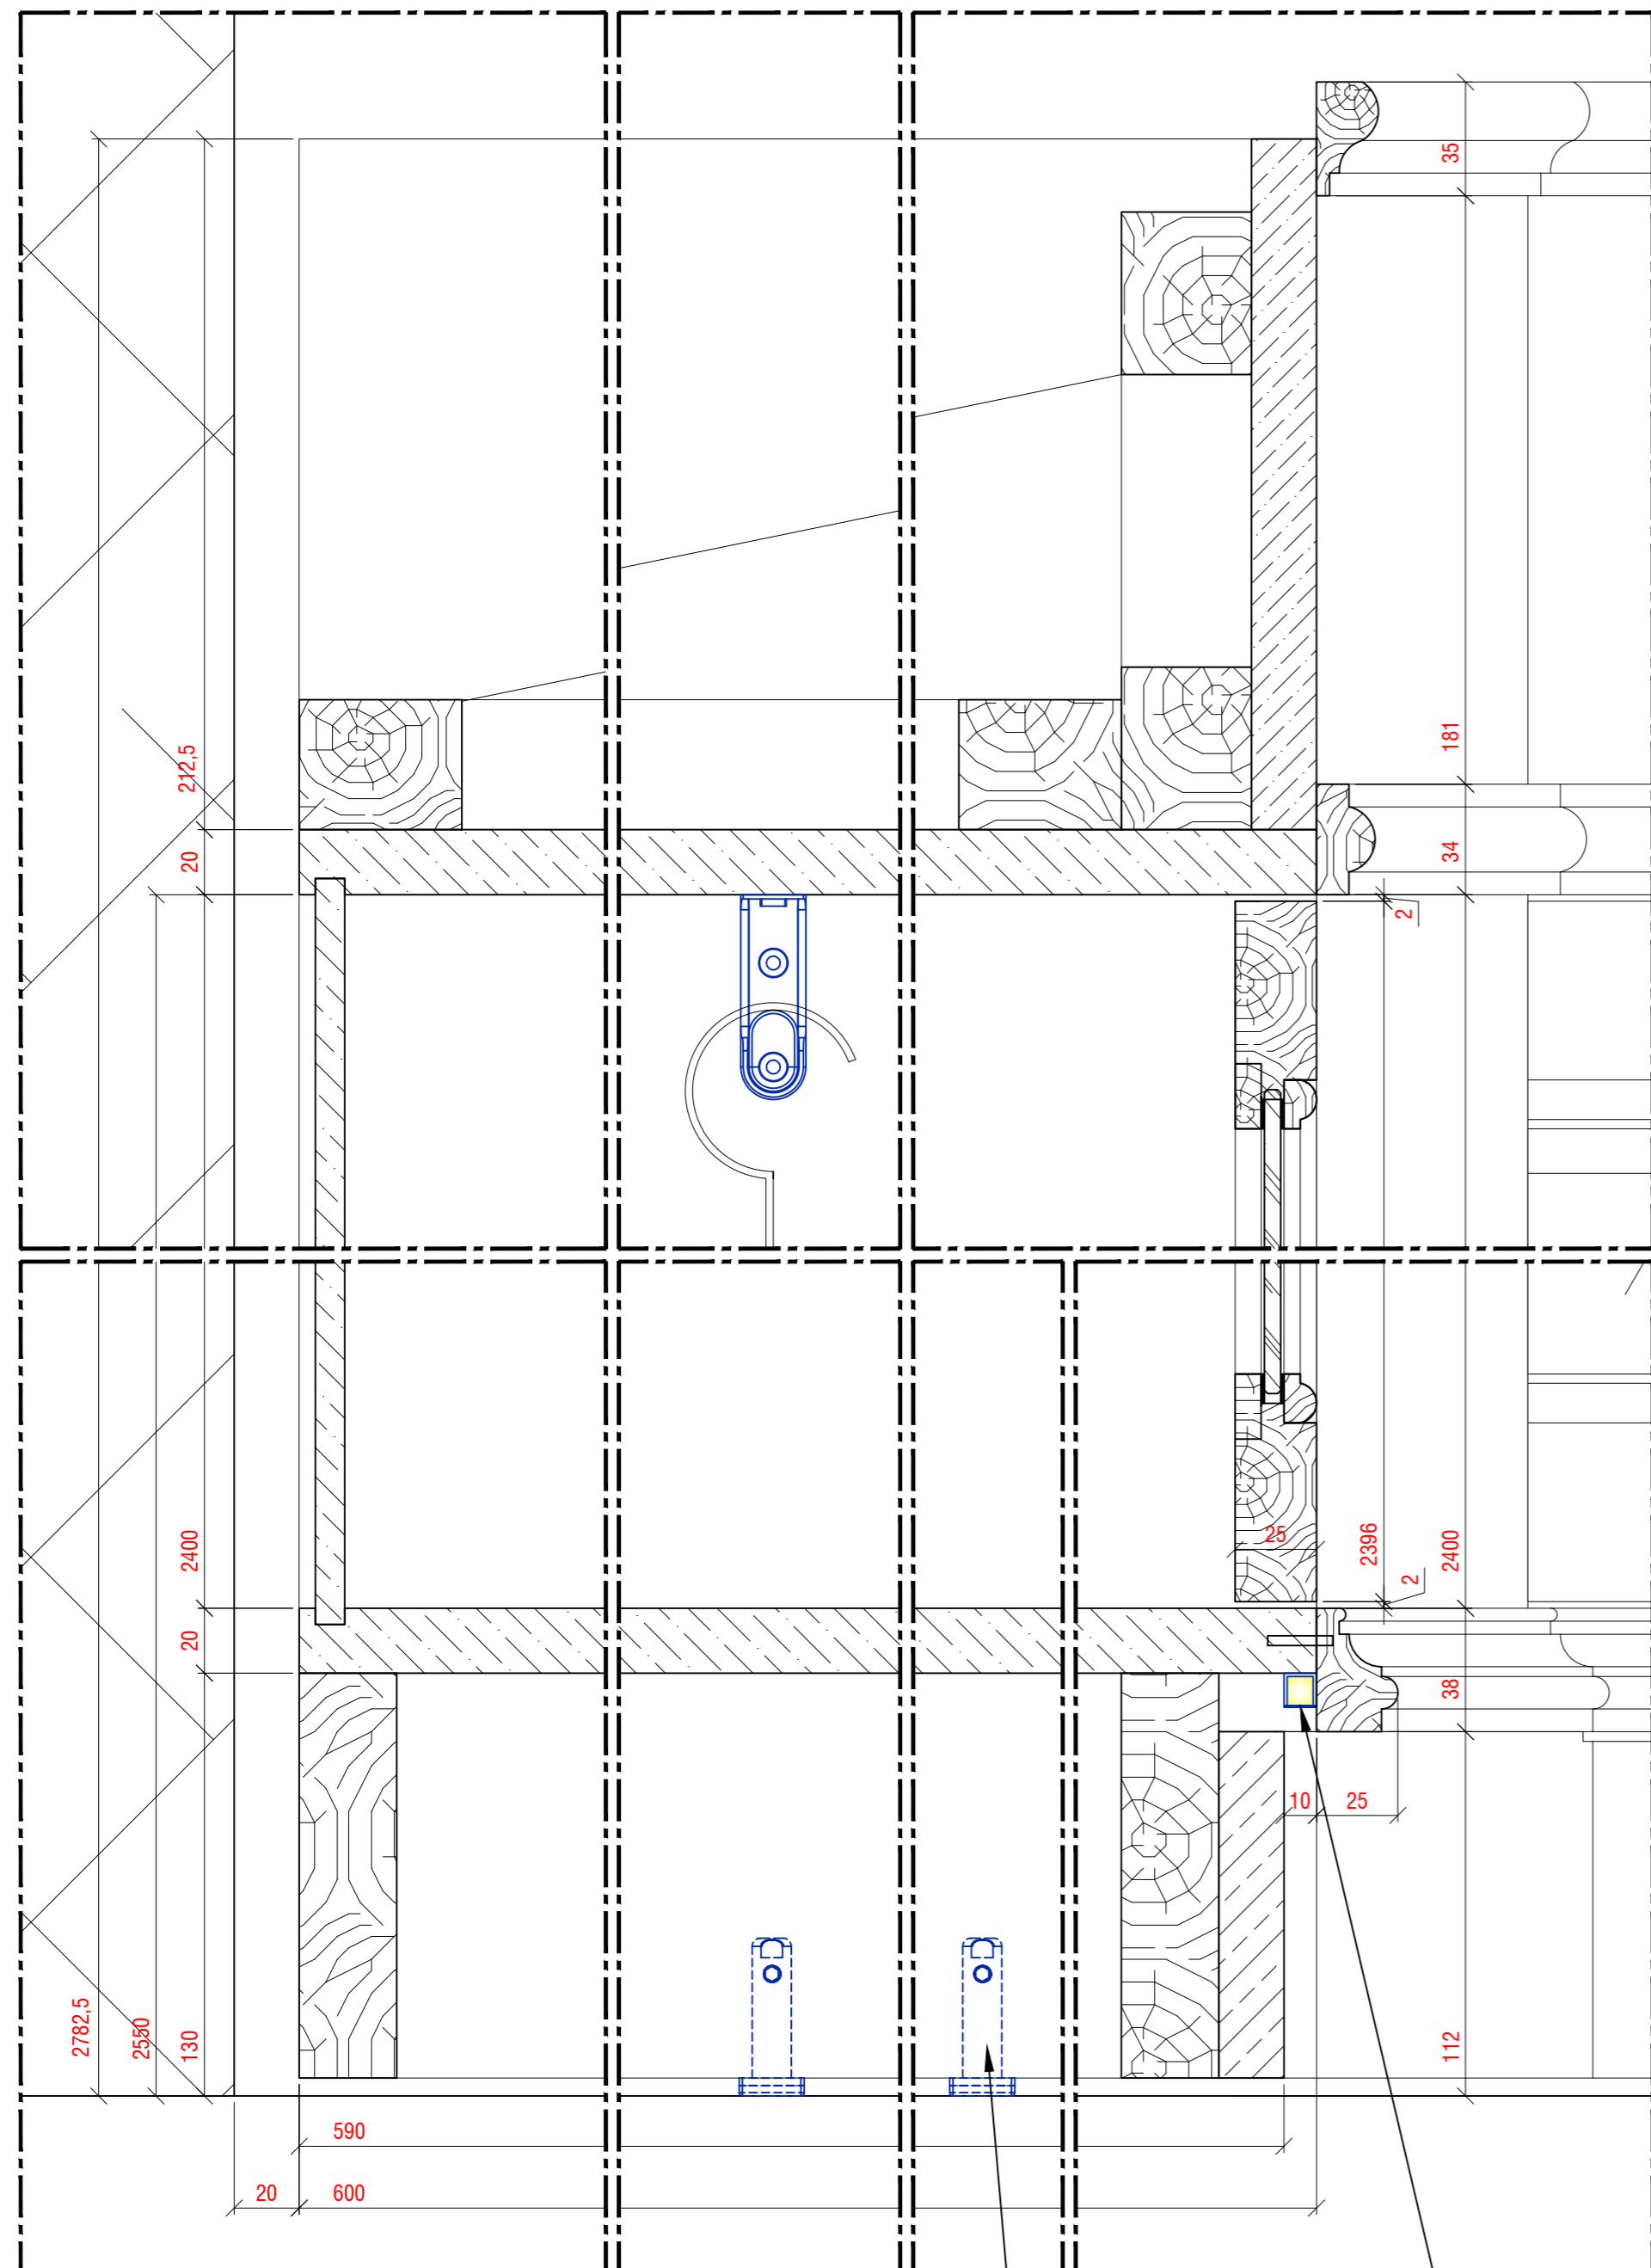


Sezione laterale "A-A"
Scala 1:2

Piedini livellatori
ad incasso

Barra led

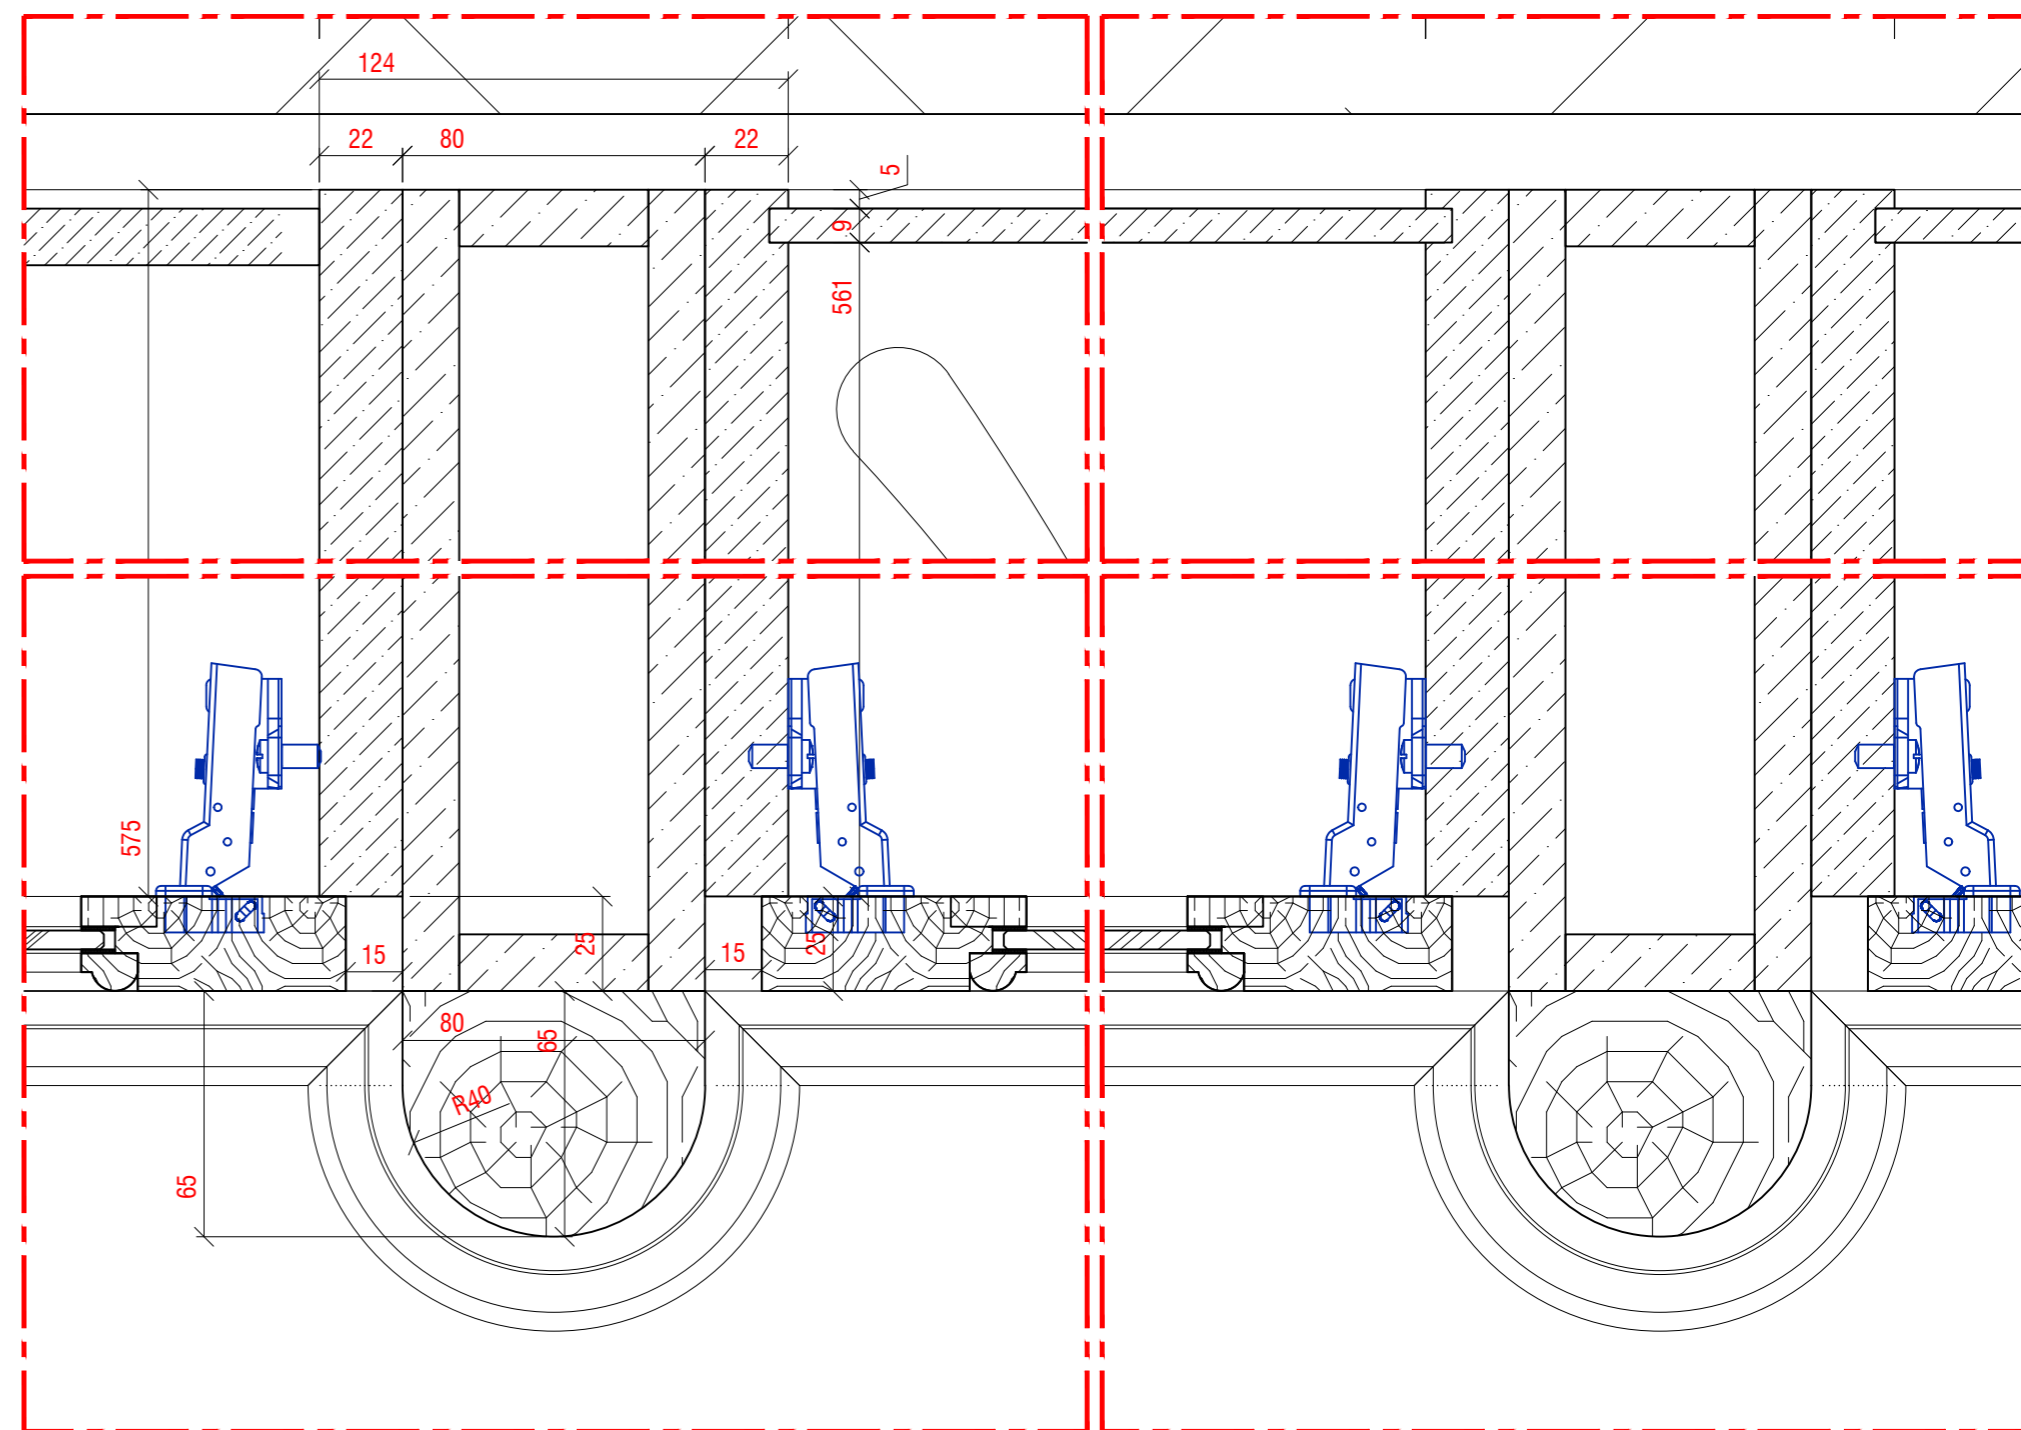


Sezione piana
Scala 1:2

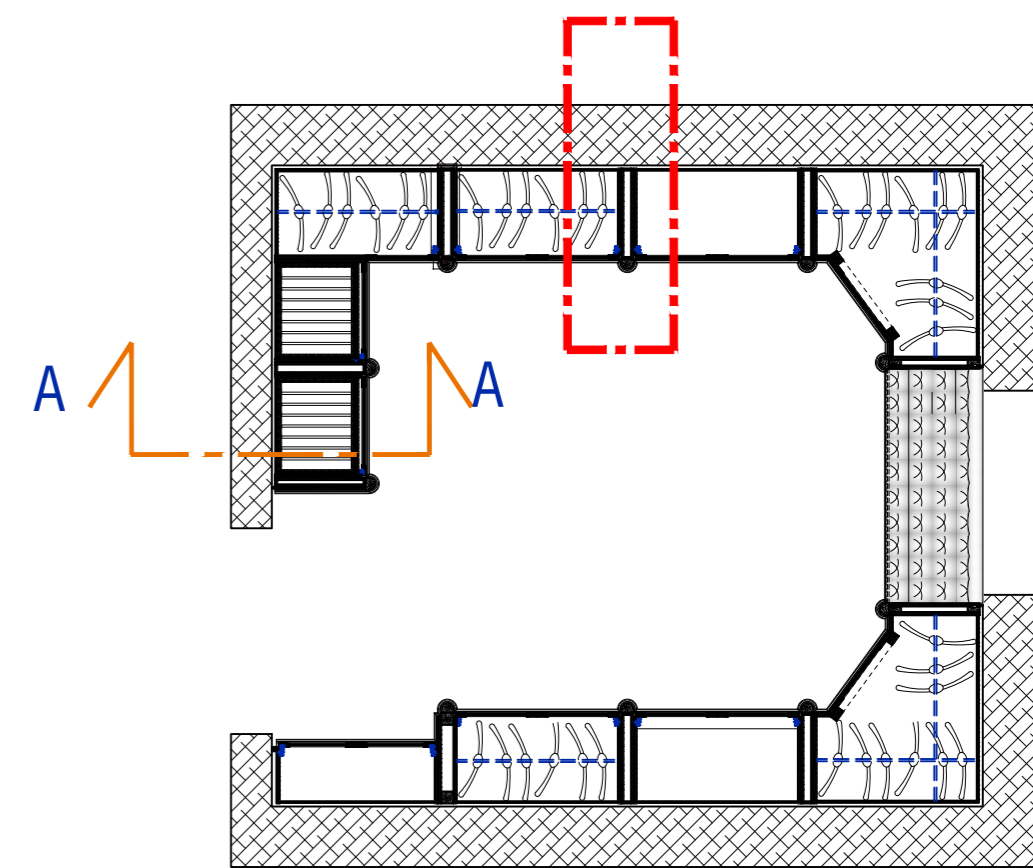

DESCRIZIONE CABINA ARMADIO		TAVOLA 01		
PROGETTO ROS.01-Villa privata		CLIENTE ROS		
Disegnatore Luca D.	Data 10.10.2019	Revisione Rev.00	Scala 1:10	

01
A2





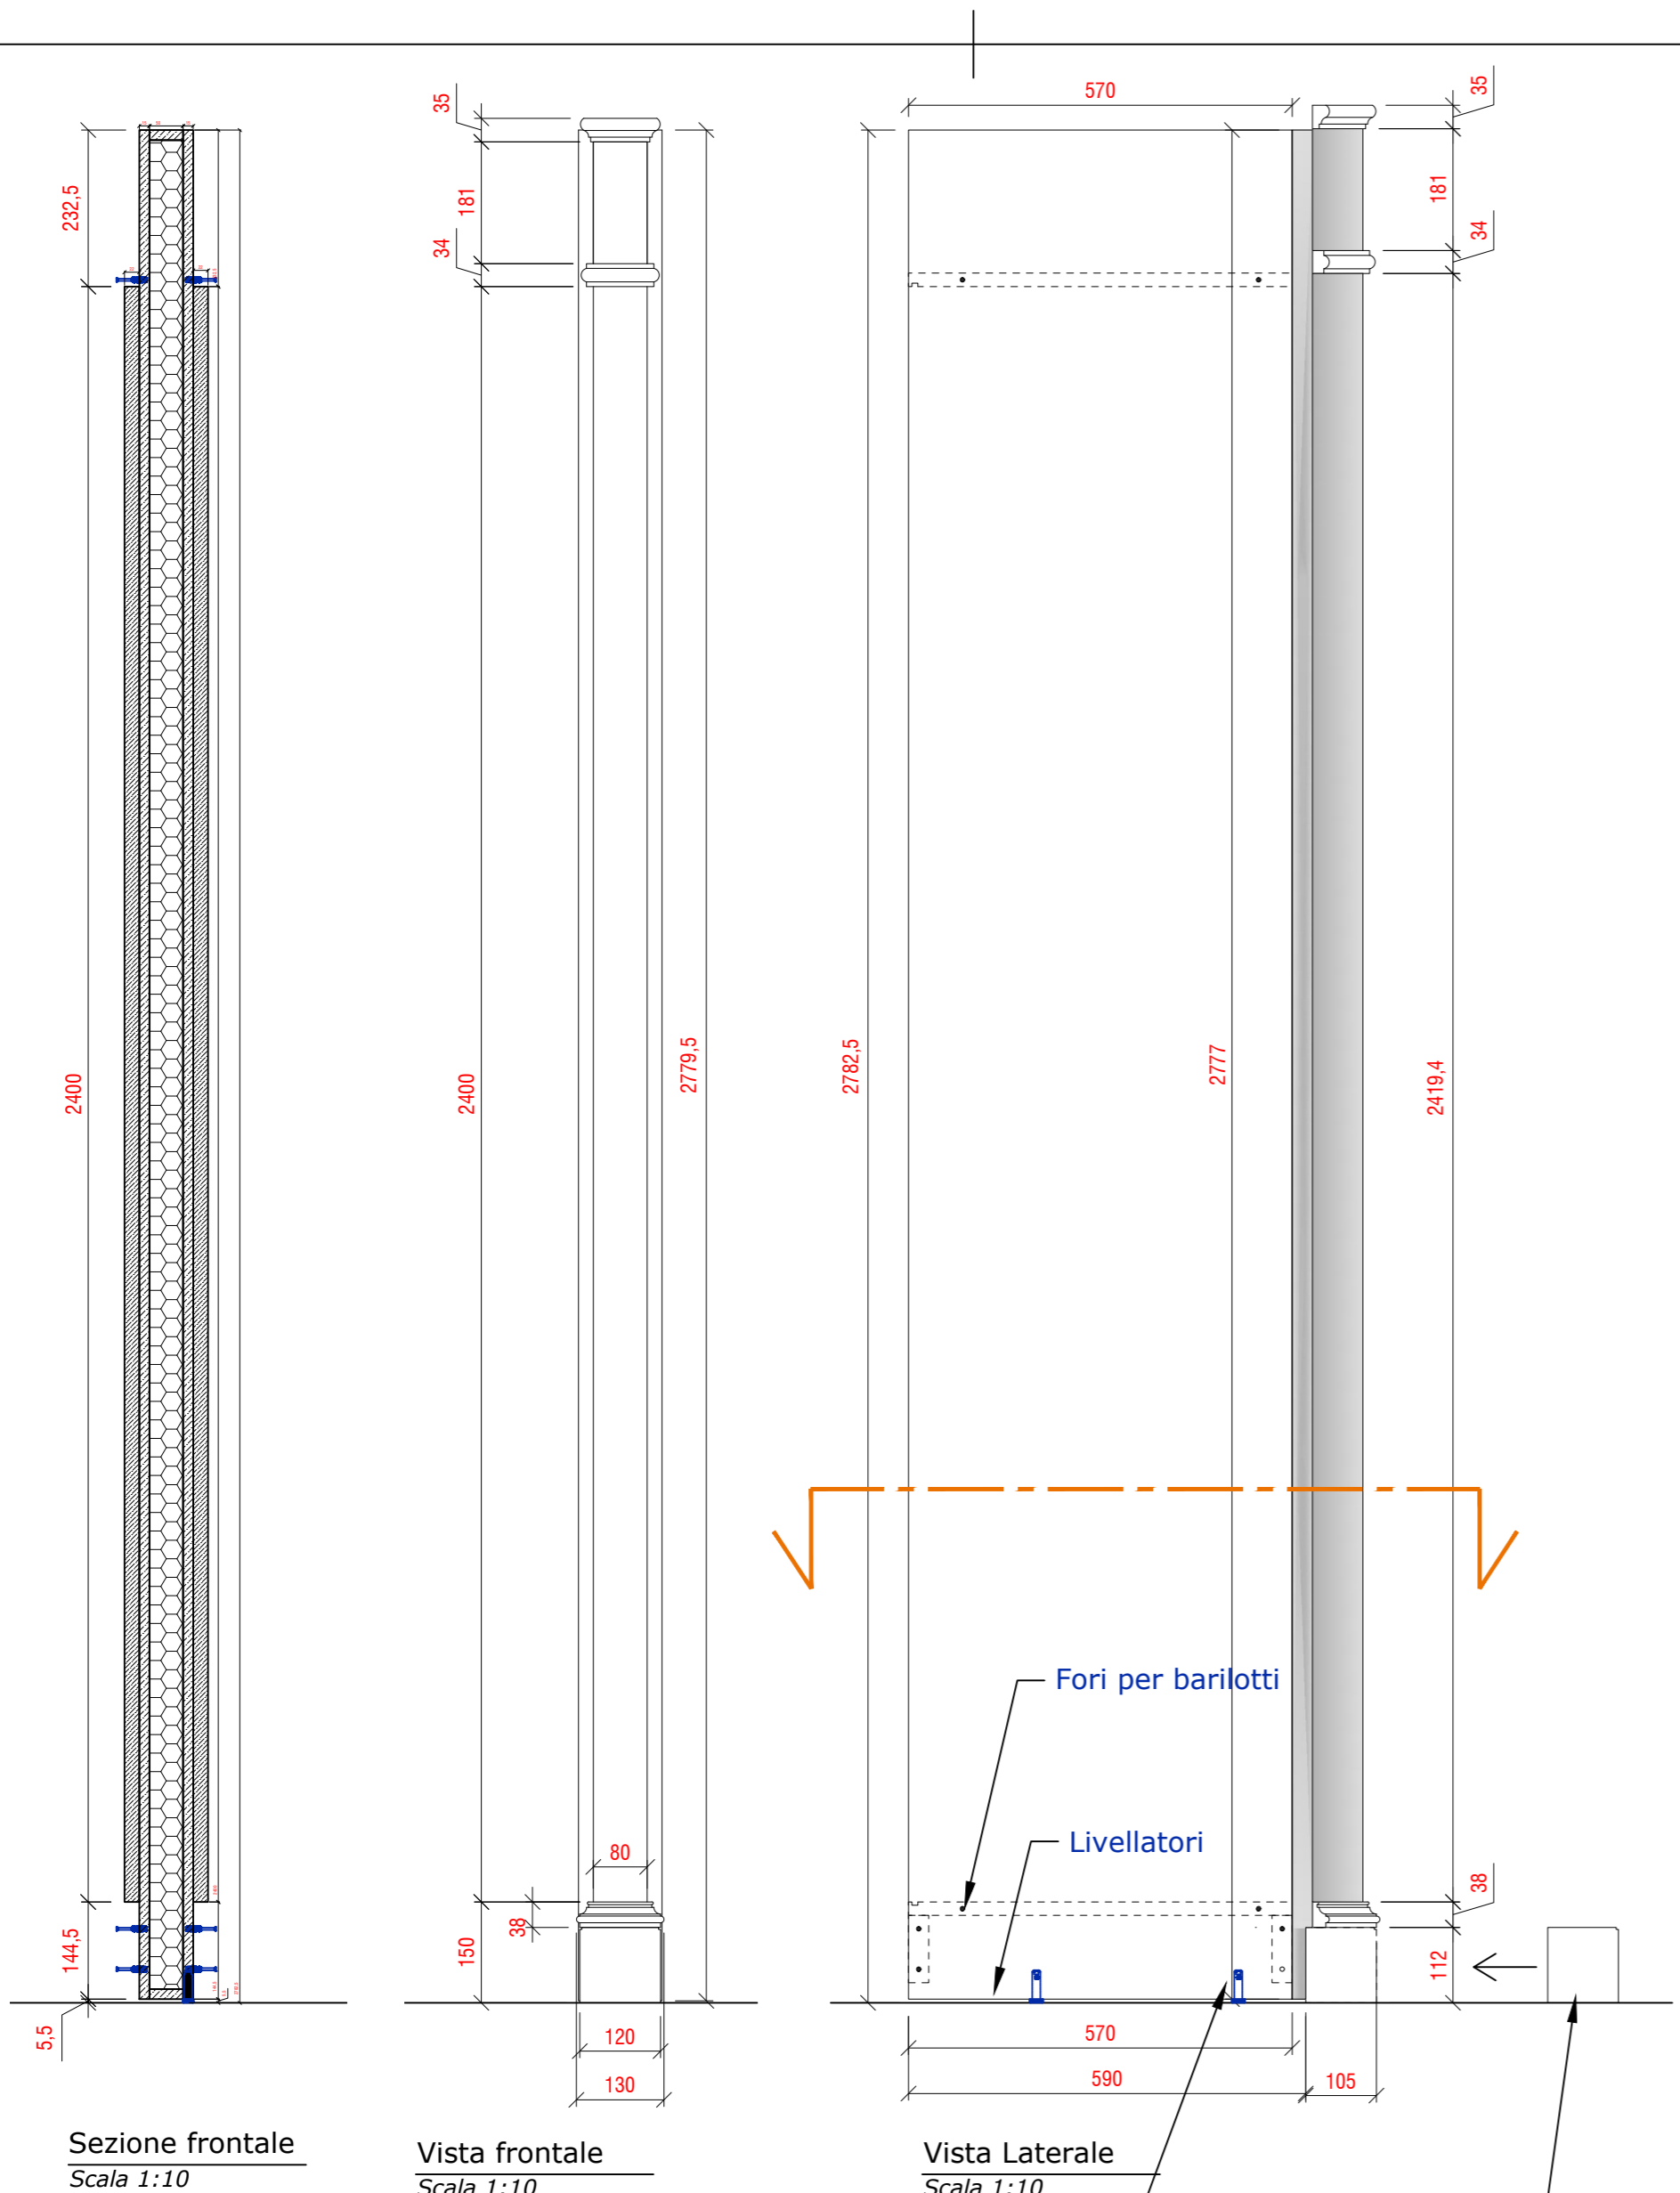


Sezione frontale
Scala 1:10


Vista frontale
Scala 1:10

Vista Laterale
Scala 1:10

Fori per barilotti
Livellatori
Piedini livellatori ad incasso
Tappo colonna da adattare in cantiere.

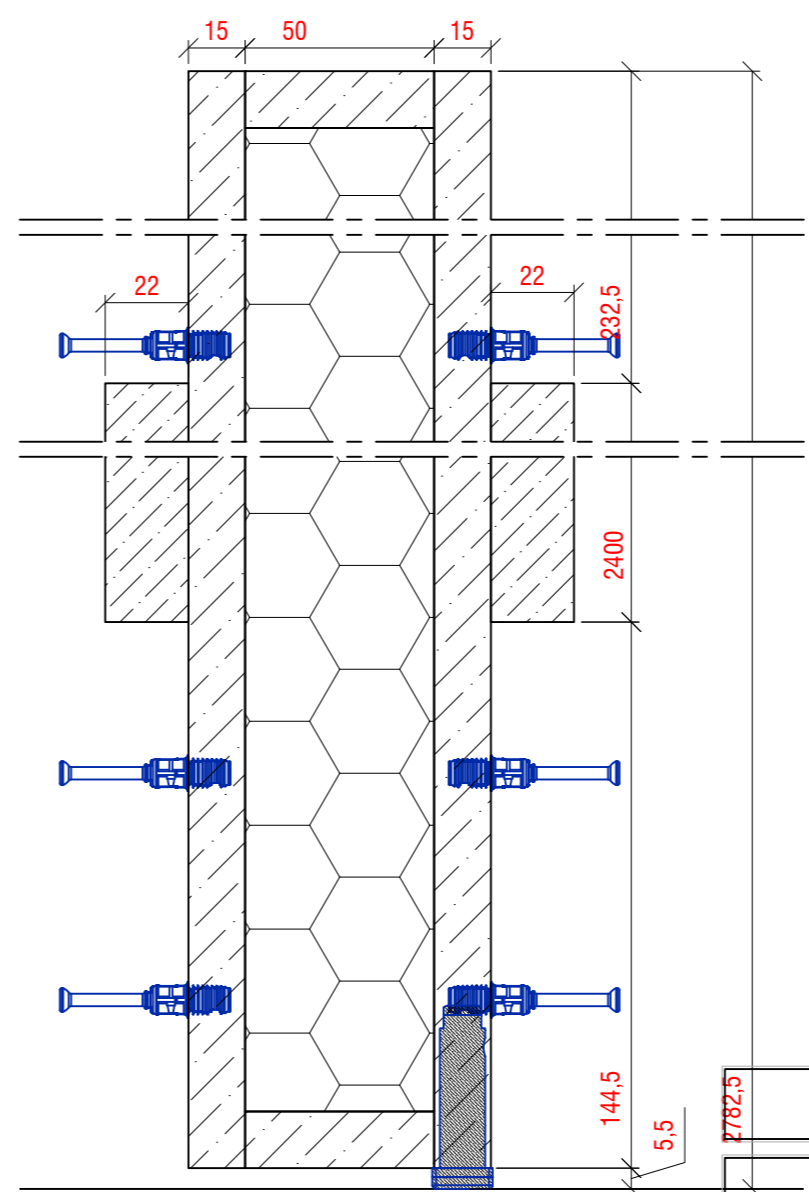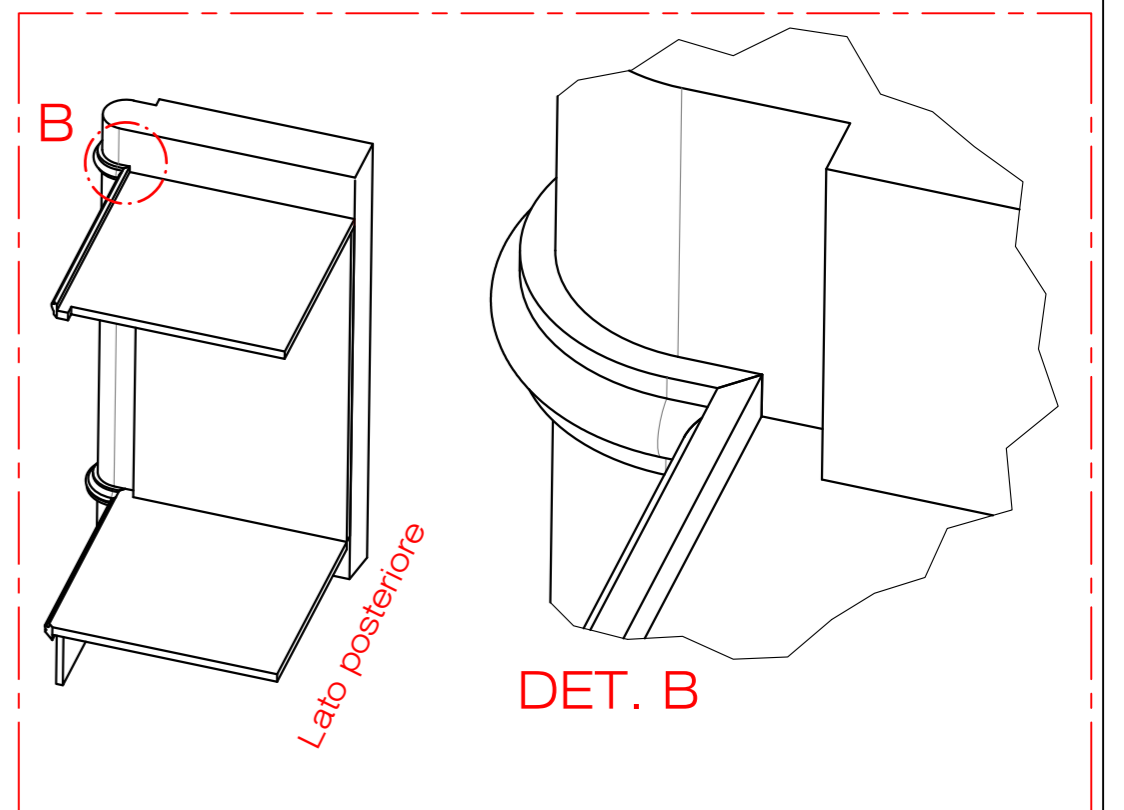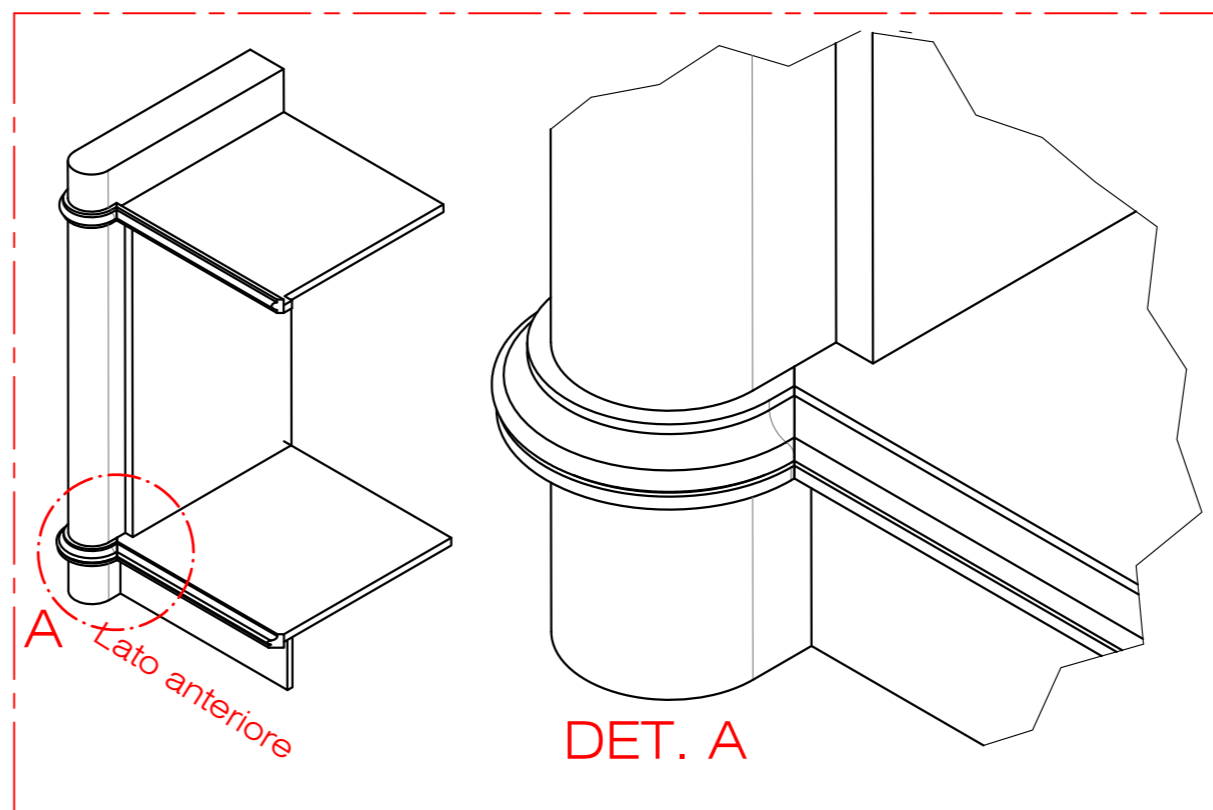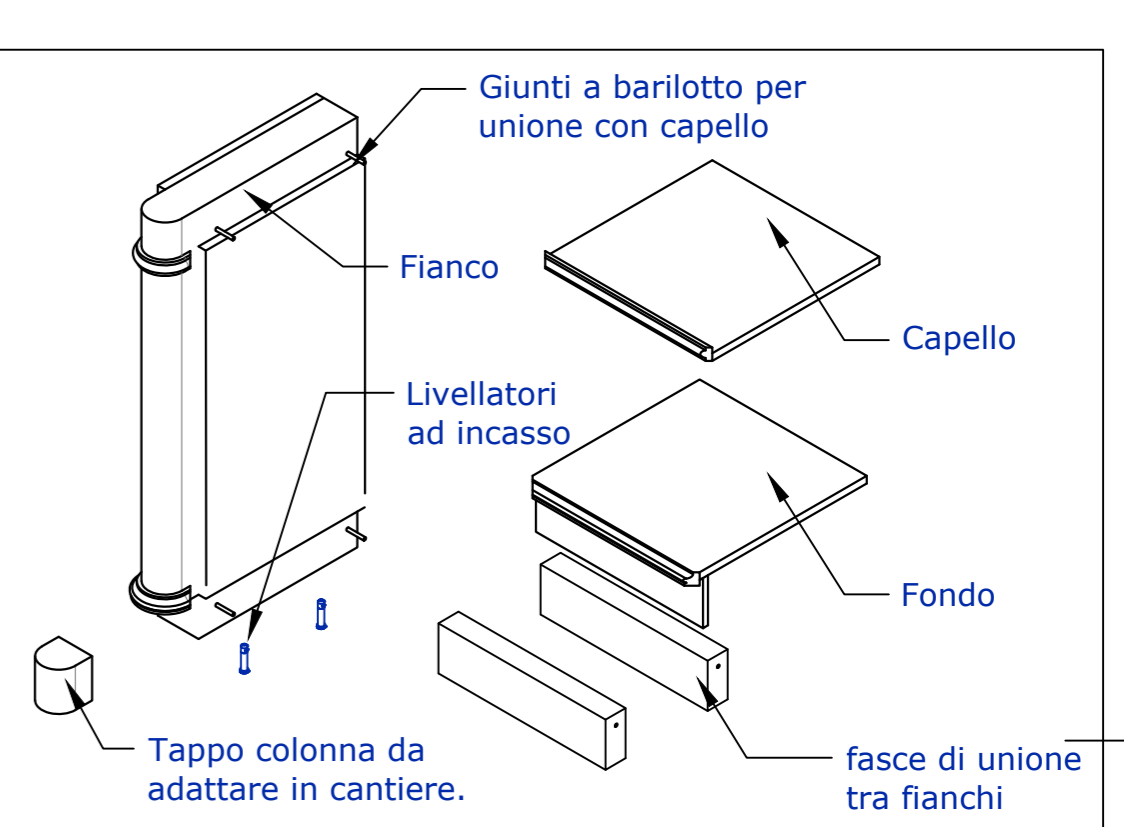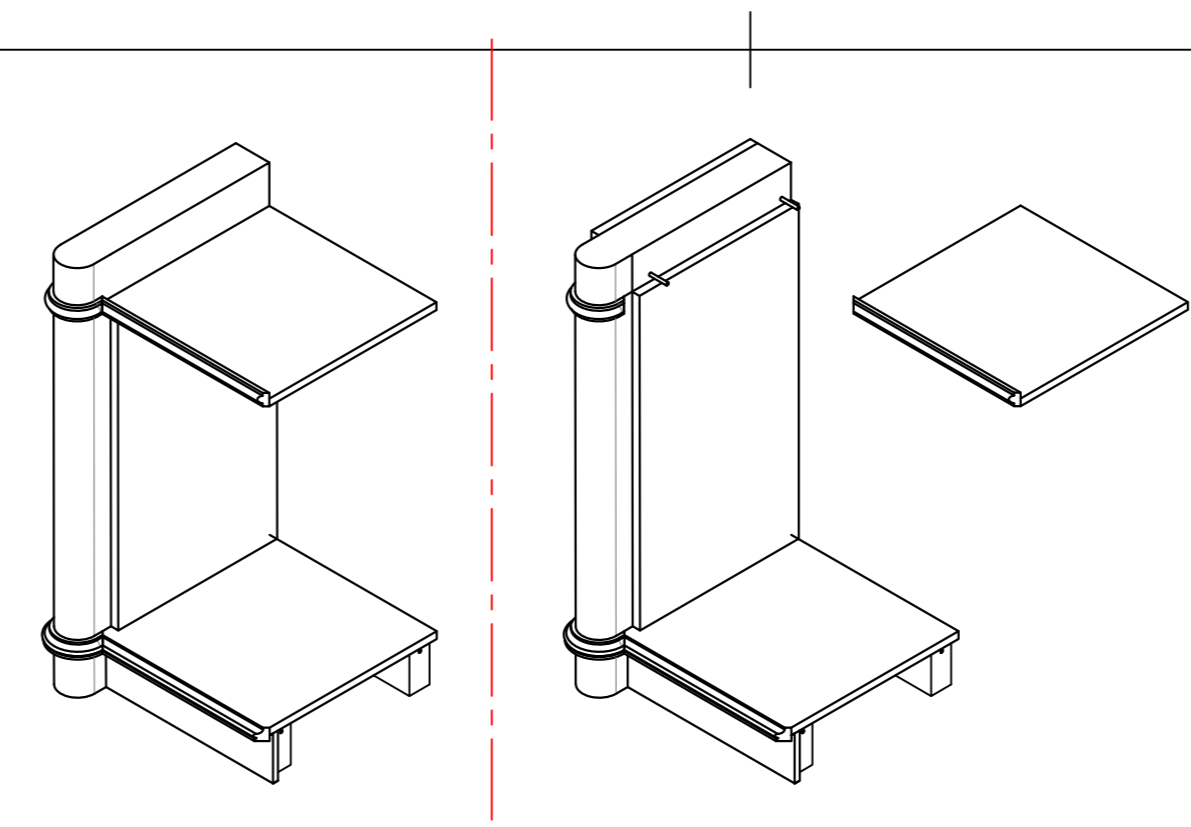

Sezione frontale
Scala 1:2

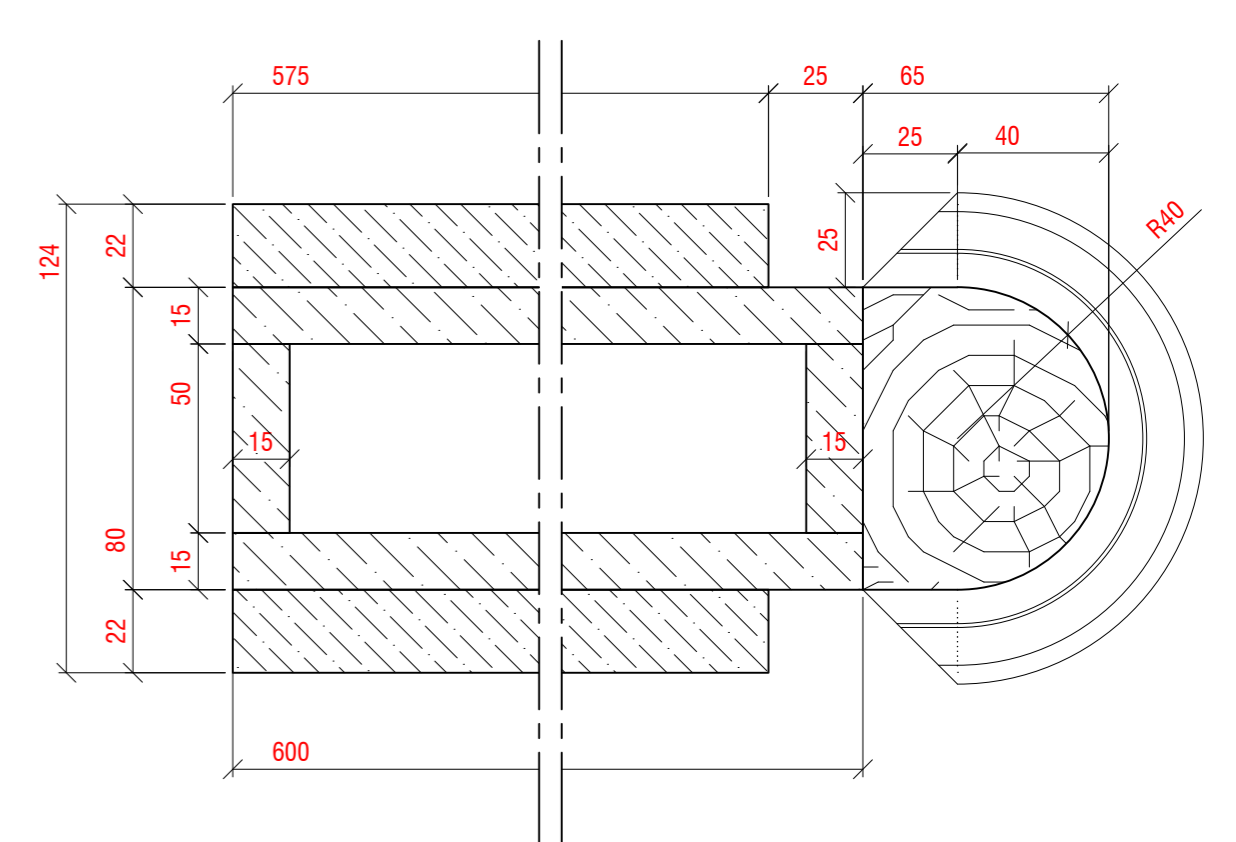

Sezione pianta
Scala 1:10

DESCRIZIONE CABINA ARMADIO				TAVOLA 01	
PROGETTO ROS.01-Villa privata		CLIENTE ROS		A2	
Disegnatore Luca D.	Data 10.10.2019	Revisione Rev.00	Scala 1:10	Foglio 8 di 8	