

Cassetto porta scarpe con guide della HAFELE Grass dynapro cod.:433.19.609 lunghezza 480 mm. Struttura estraibile in listellare con mdf per laccatura. (oppure in MDF ultra light)

Interno nicchia rivestita con specchio M025

- Struttura in MDF Laccato GRIGIO NCS_S3005-Y50R Esternamente ed internamente

- Esternamente frontali rivestiti con specchio cpd.: M025


- Veletta superiore con fondo per pittura murale data sul posto.

- Pannelli sp. 8 mm laterali e schiena posteriore con fondo per pittura murale data sul posto.

Cassetto unico ma con specchi divisi in 2 per continuare la fuga delle ante superiori

DESCRIZIONE ARMADIO CORRIDOIO INGRESSO		TAVOLA 03		
PROGETTO CHA.01-Villa privata		CLIENTE ROS		
Disegnatore Luca D.	Data 01.08.2019	Revisione Rev.00	Foglio 1 di 9	

3290- MURO

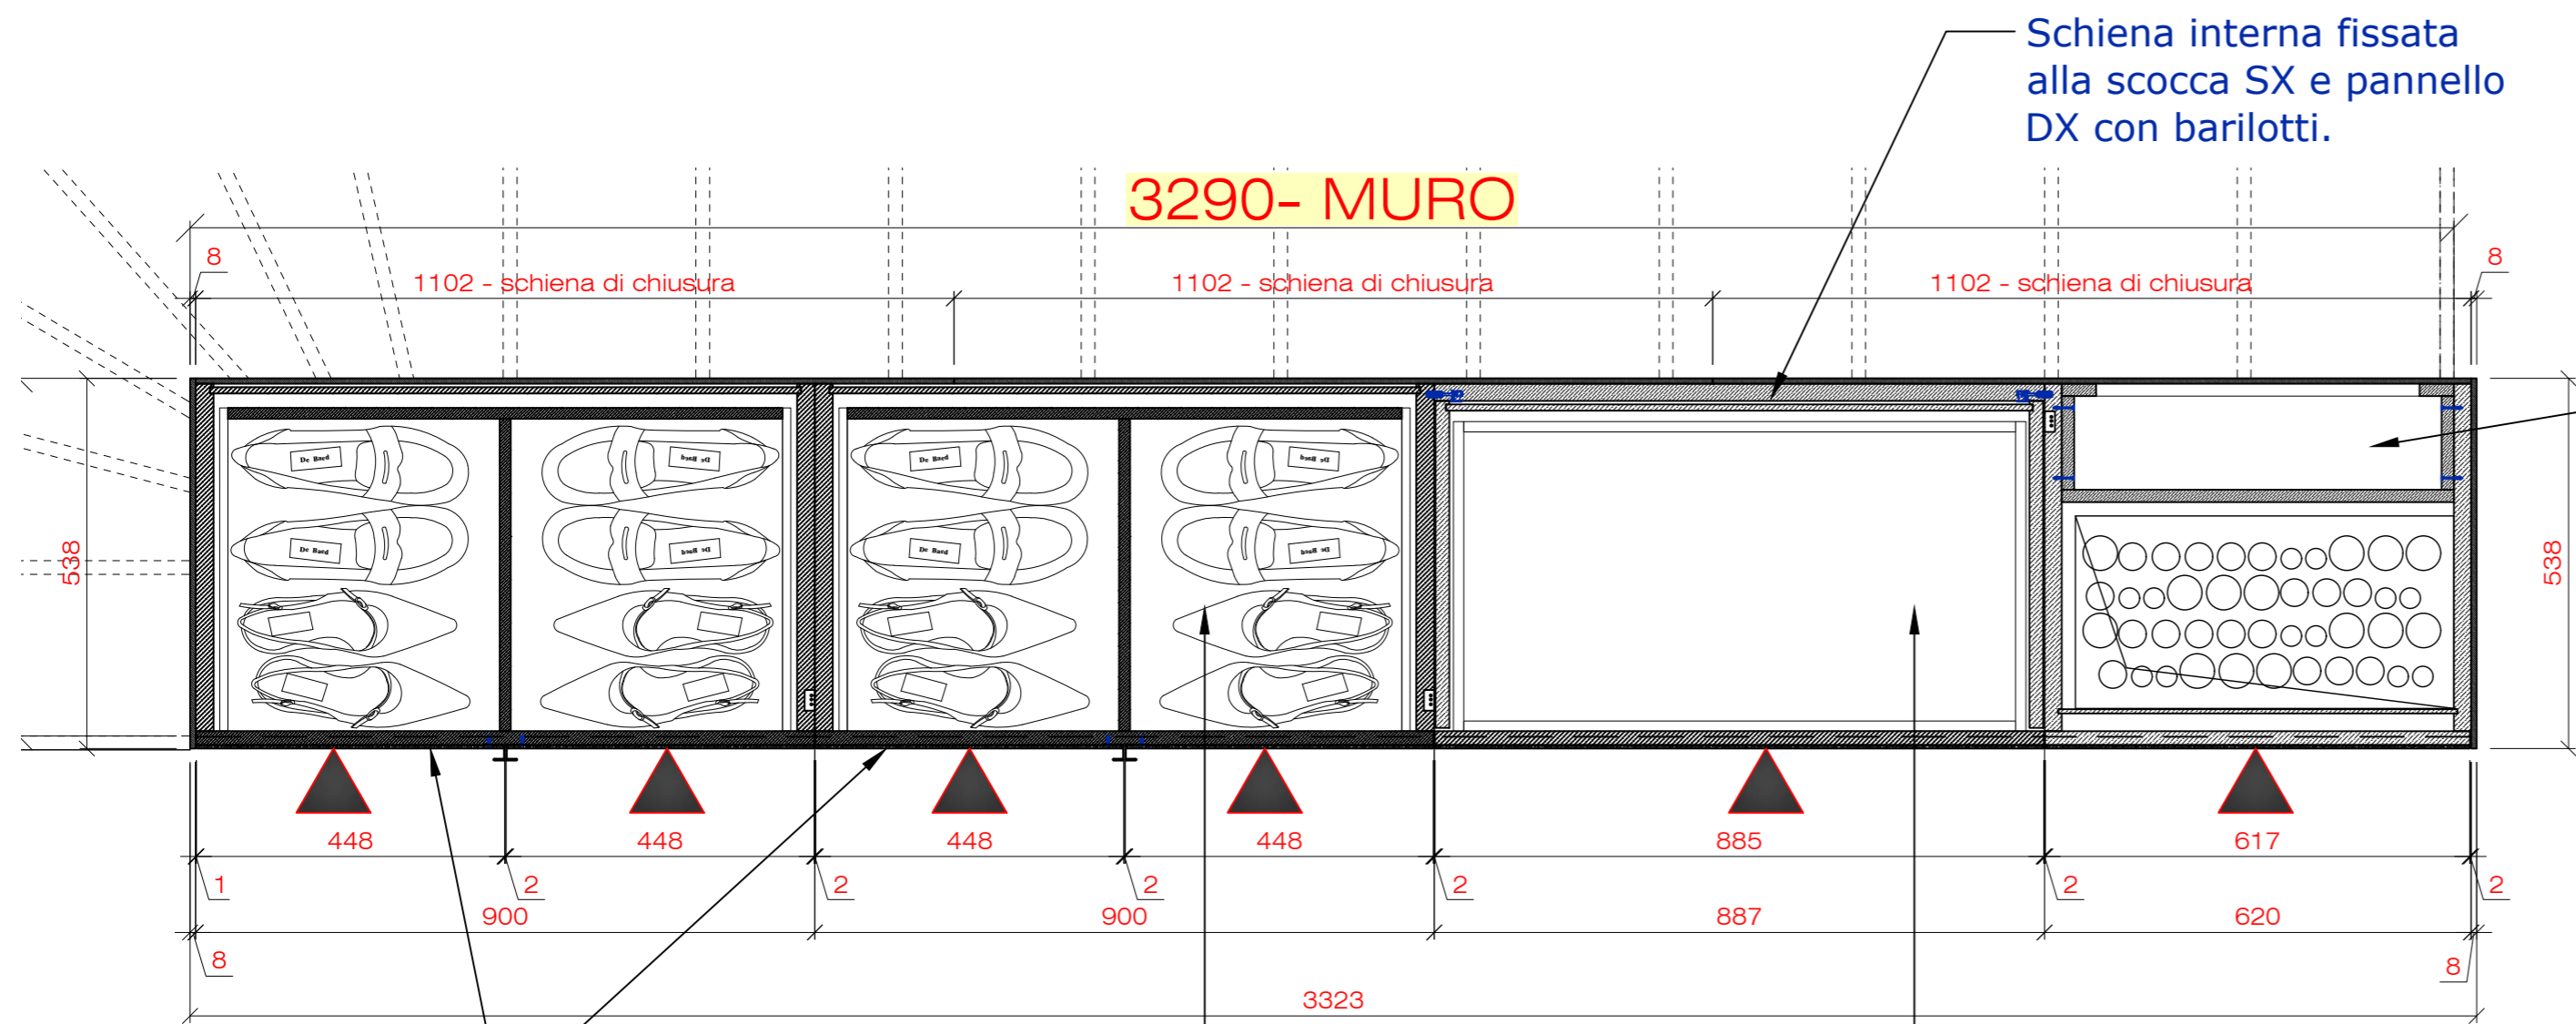


Sezione pianta "B-B"
Scala 1:10

Cassettone unico ma con specchi divisi in 2 per continuare la fuga delle ante superiori

Cassettone porta scarpe con guide della HAFELE Grass dynapro cod.:433.19.609 lunghezza 480 mm

Cassettone inferiore


Scocca posteriore a tutta altezza per supporto fissaggio pannelli laterali.

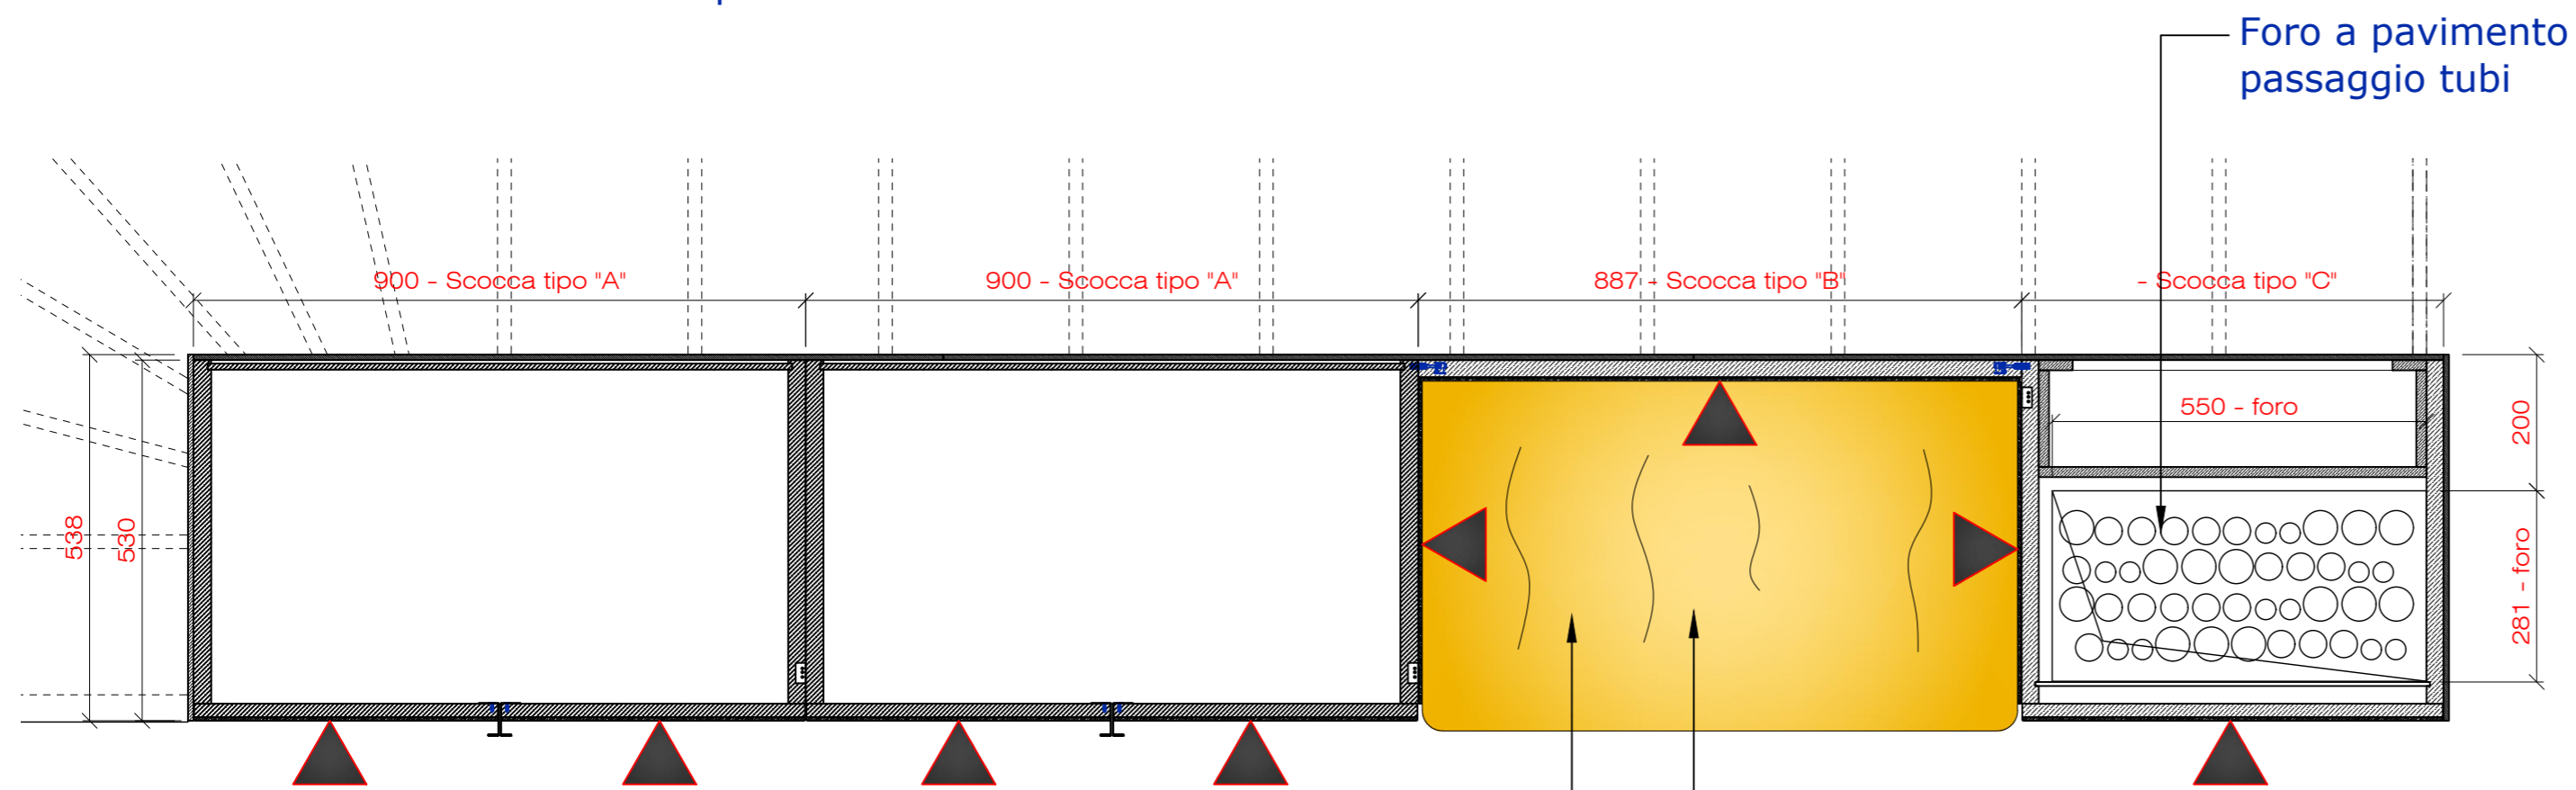


Sezione pianta "A-A"
Scala 1:10

Seduta





Interno nicchia rivestita con specchio M025

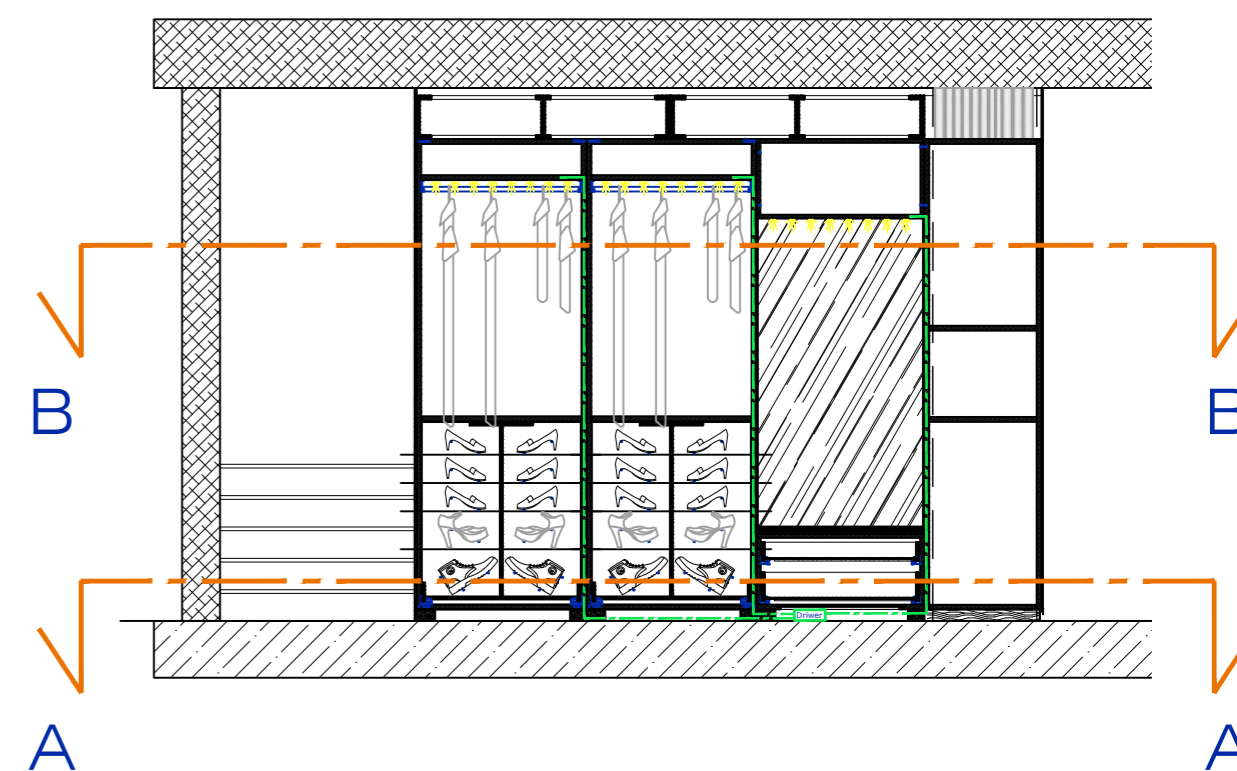

DESCRIZIONE		TAVOLA	
ARMADIO CORRIDOIO INGRESSO		03	
PROGETTO	CLIENTE	A1	
CHA.01-Villa privata	ROS	ARREDAMENTI	
Disegnatore	Data	Revisione	Scala
Luca D.	01.08.2019	Rev.00	VARIE
Foglio		2 di 9	

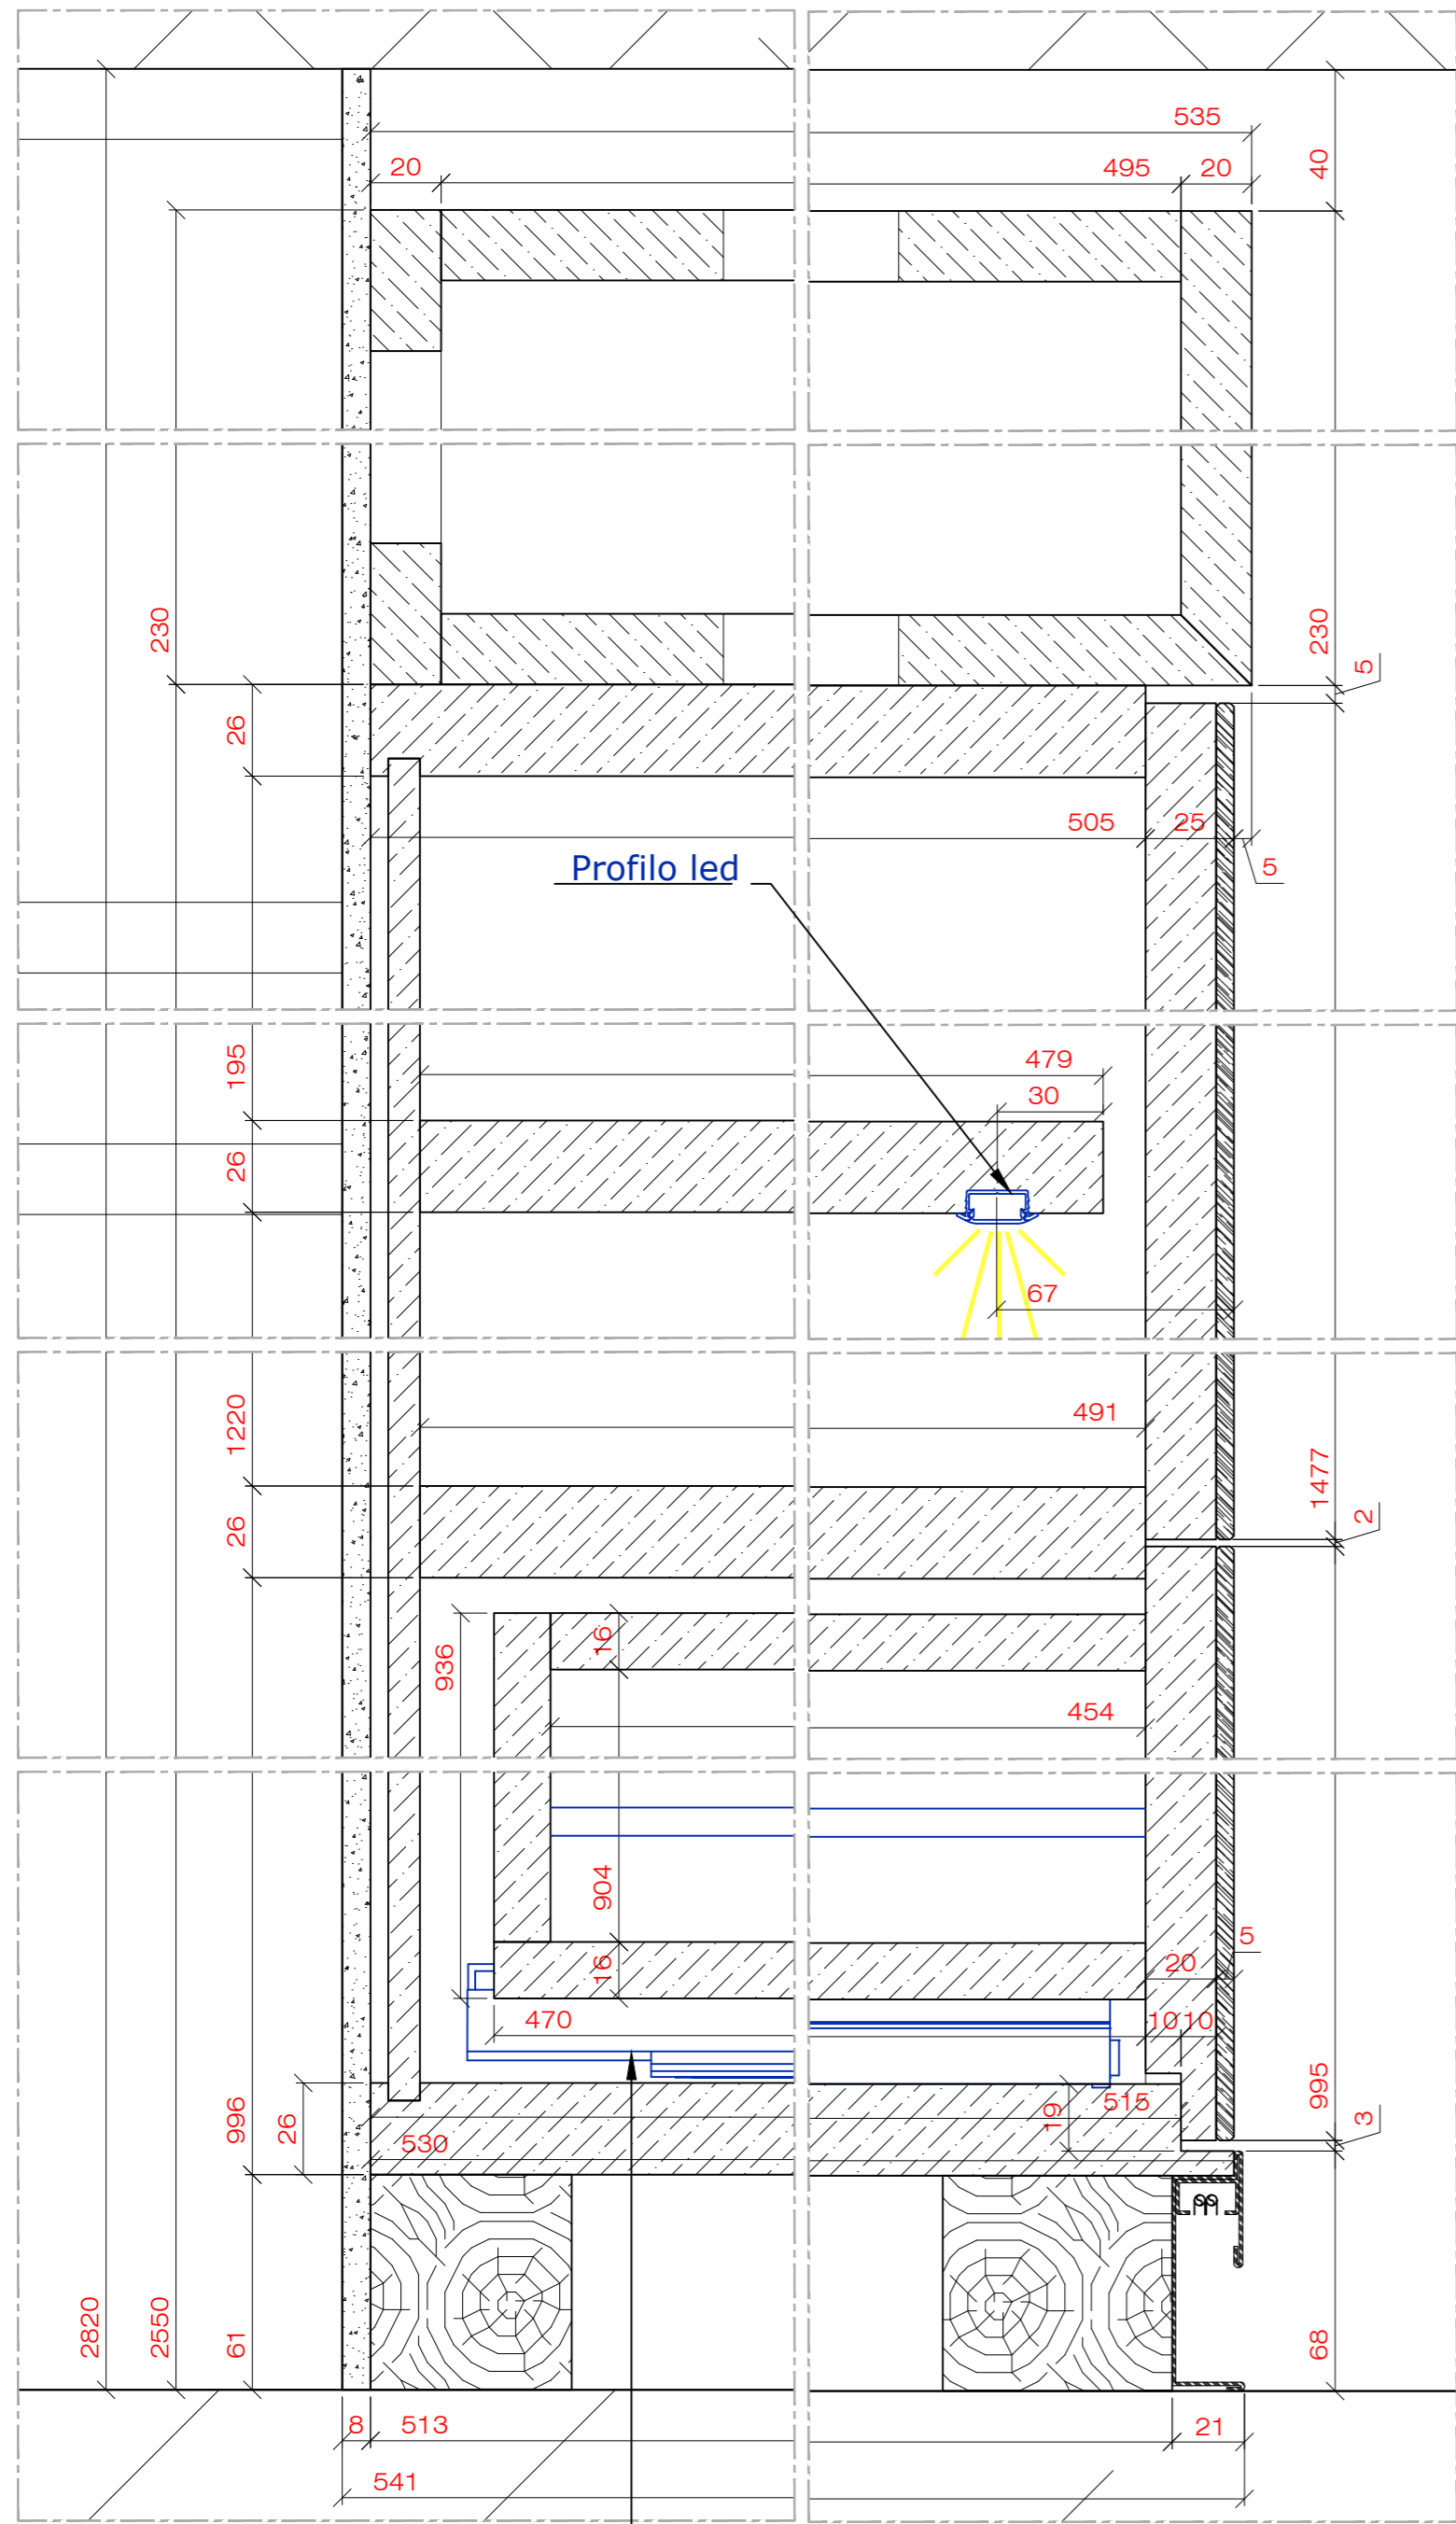

Cassettoni porta scarpe con guide della HAFELE Grass dynapro cod.:433.19.609 lunghezza 480 mm

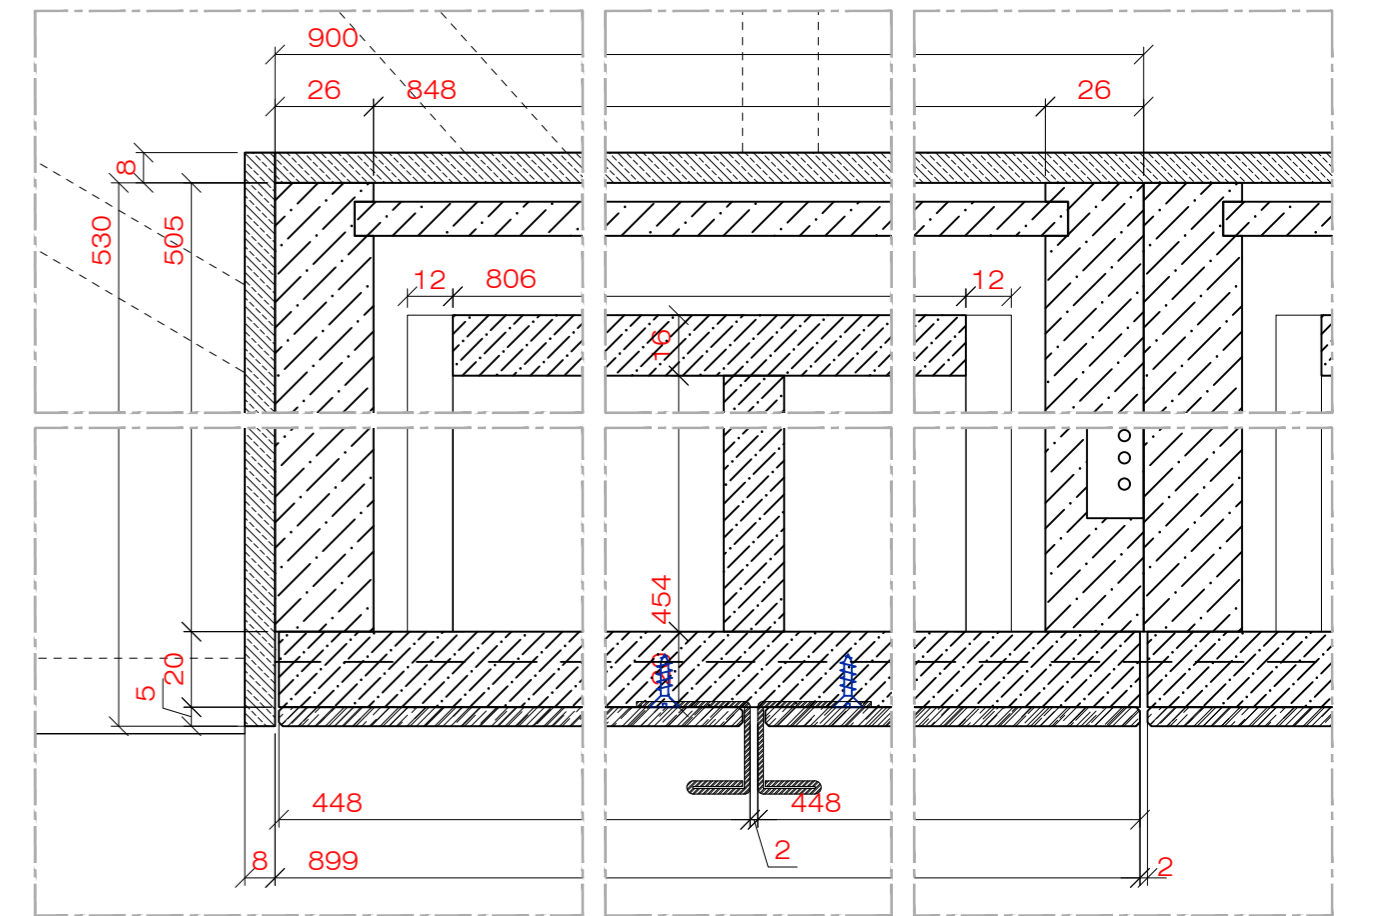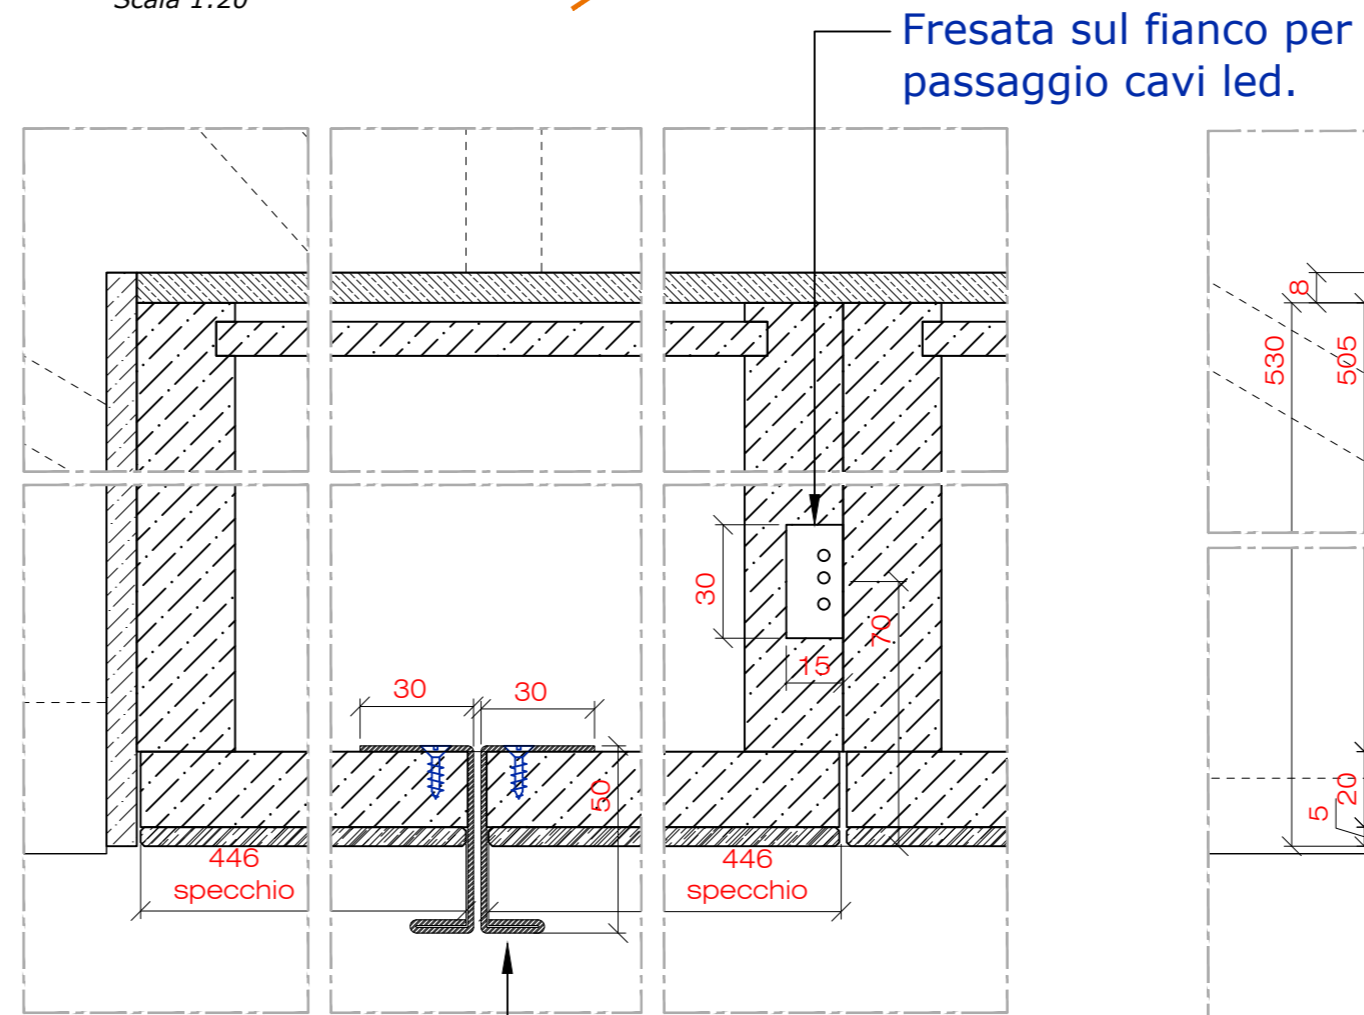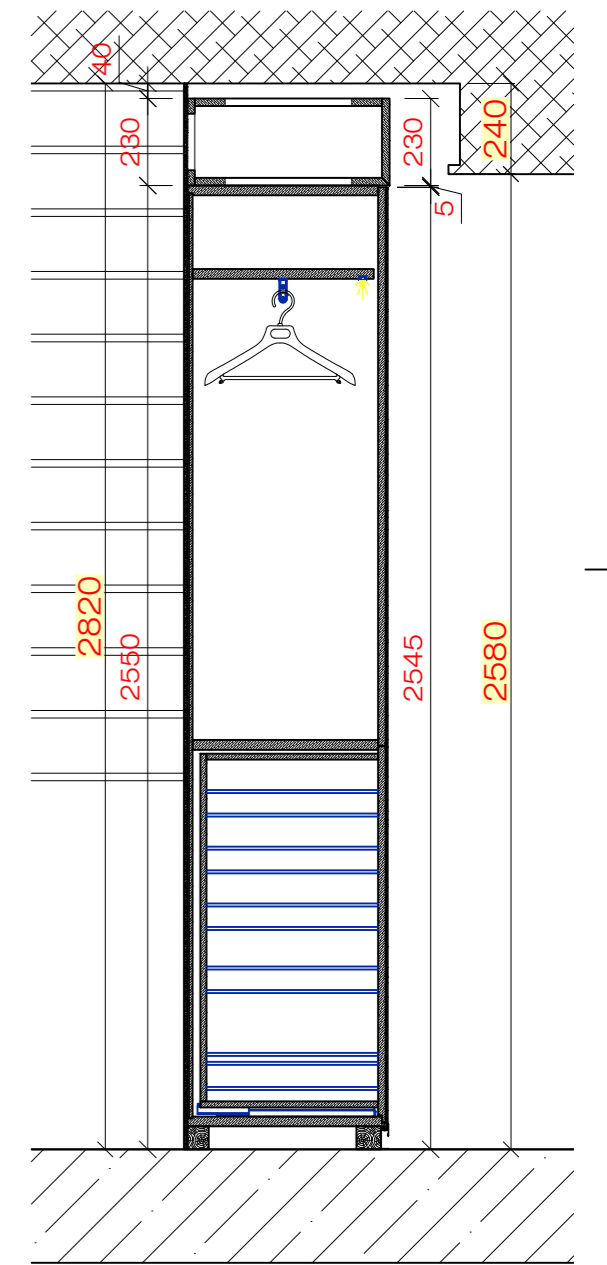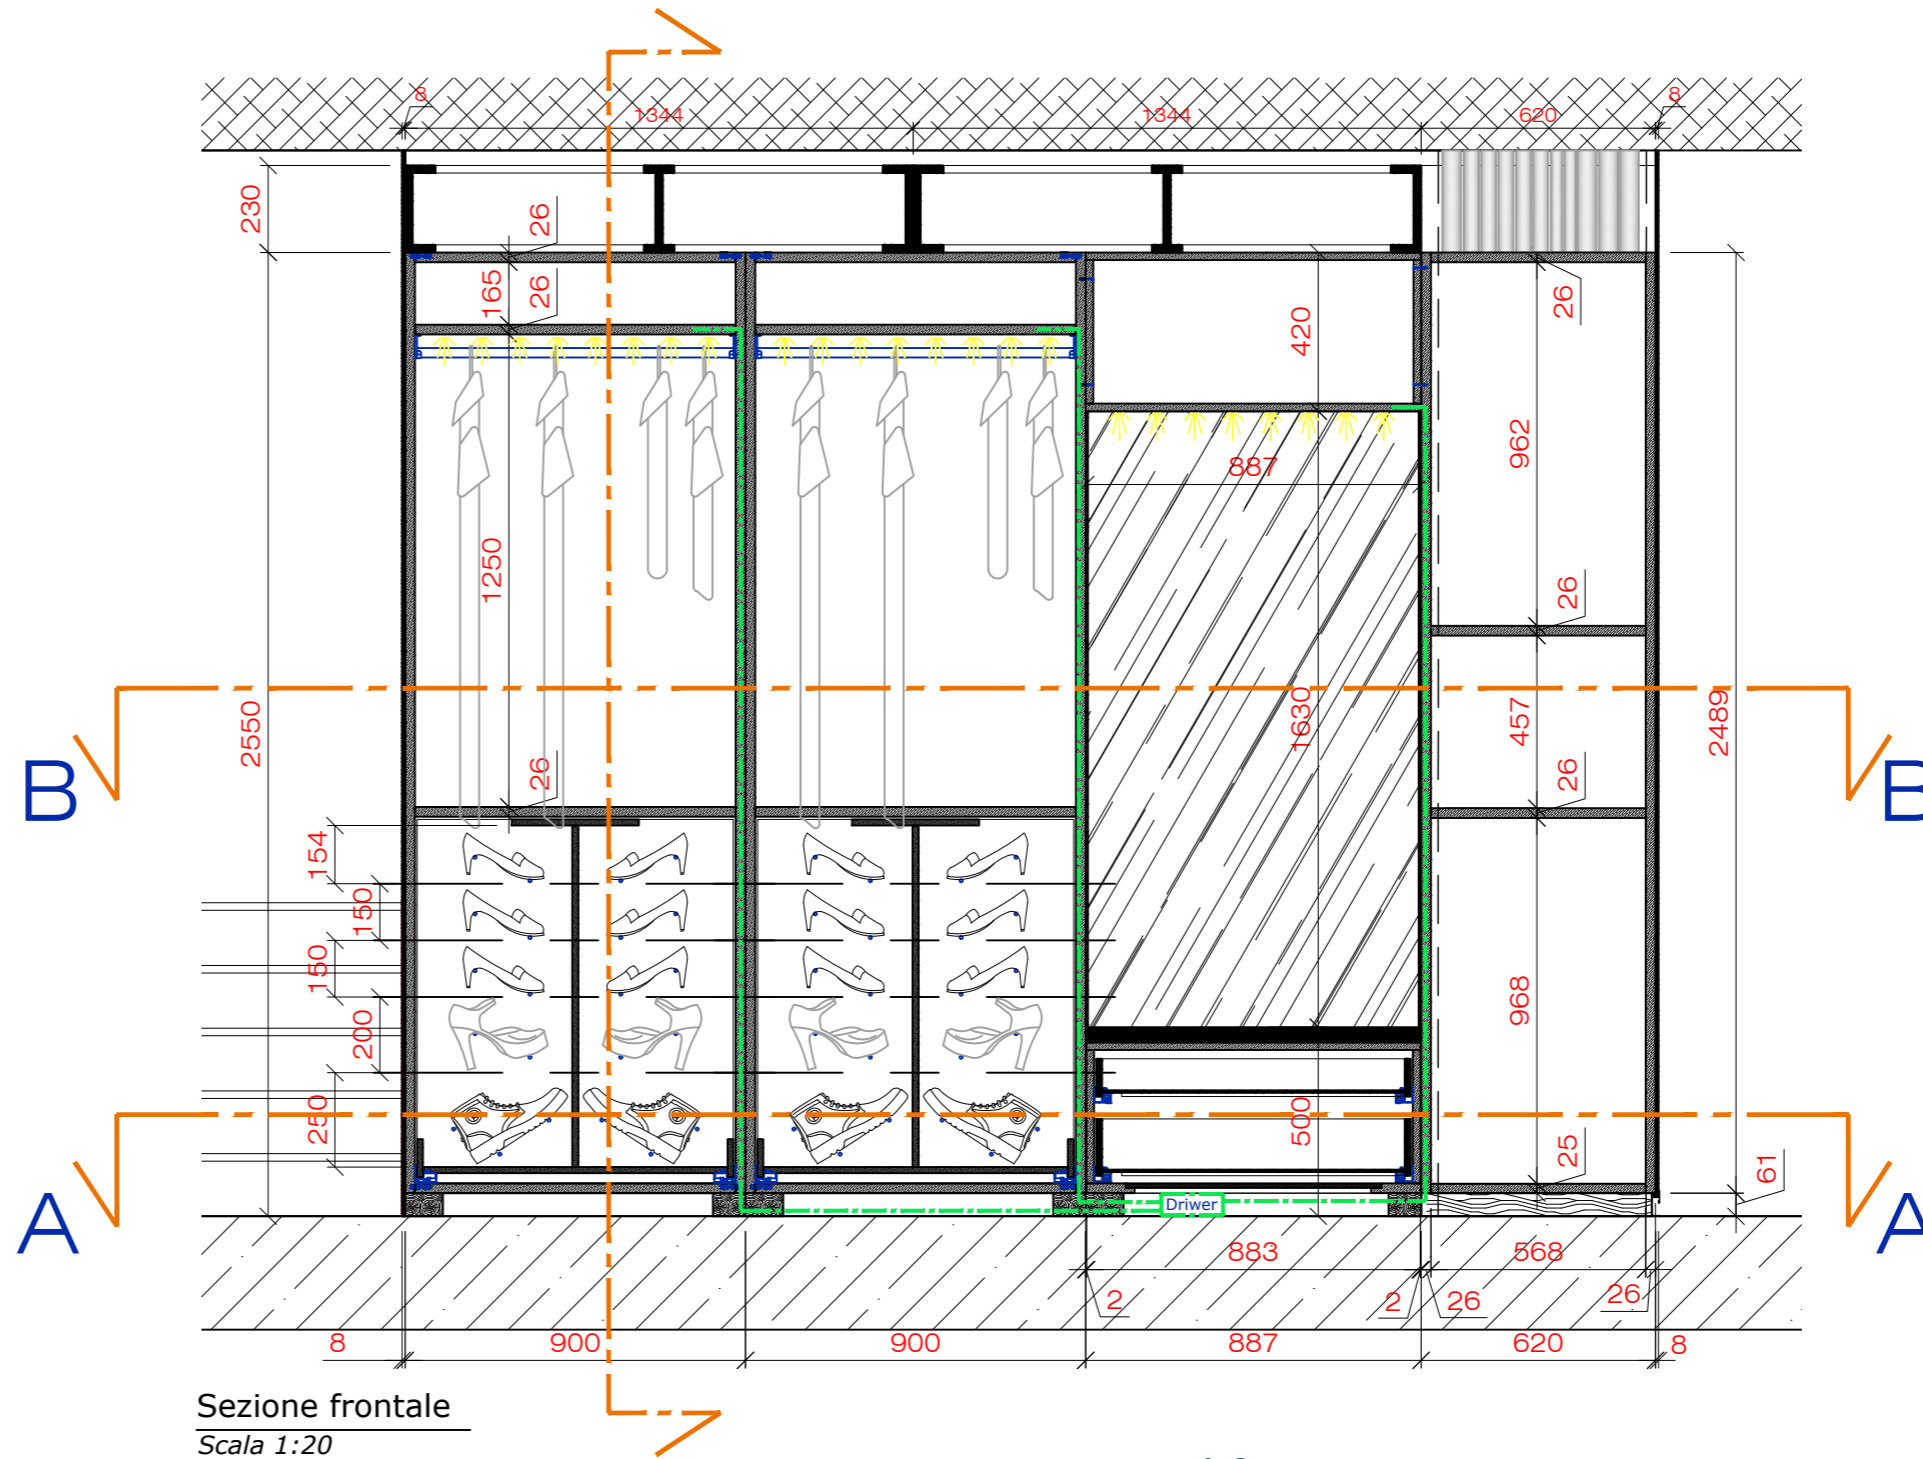


Maniglie in lamiera piegata

SCOCCA TIPO "A"


DESCRIZIONE ARMADIO CORRIDOIO INGRESSO		TAVOLA 03		 ARREDAMENTI
PROGETTO CHA.01-Villa privata		CLIENTE ROS		
Disegnatore Luca D.	Data 01.08.2019	Revisione Rev.00	Foglio 3 di 9	

A1

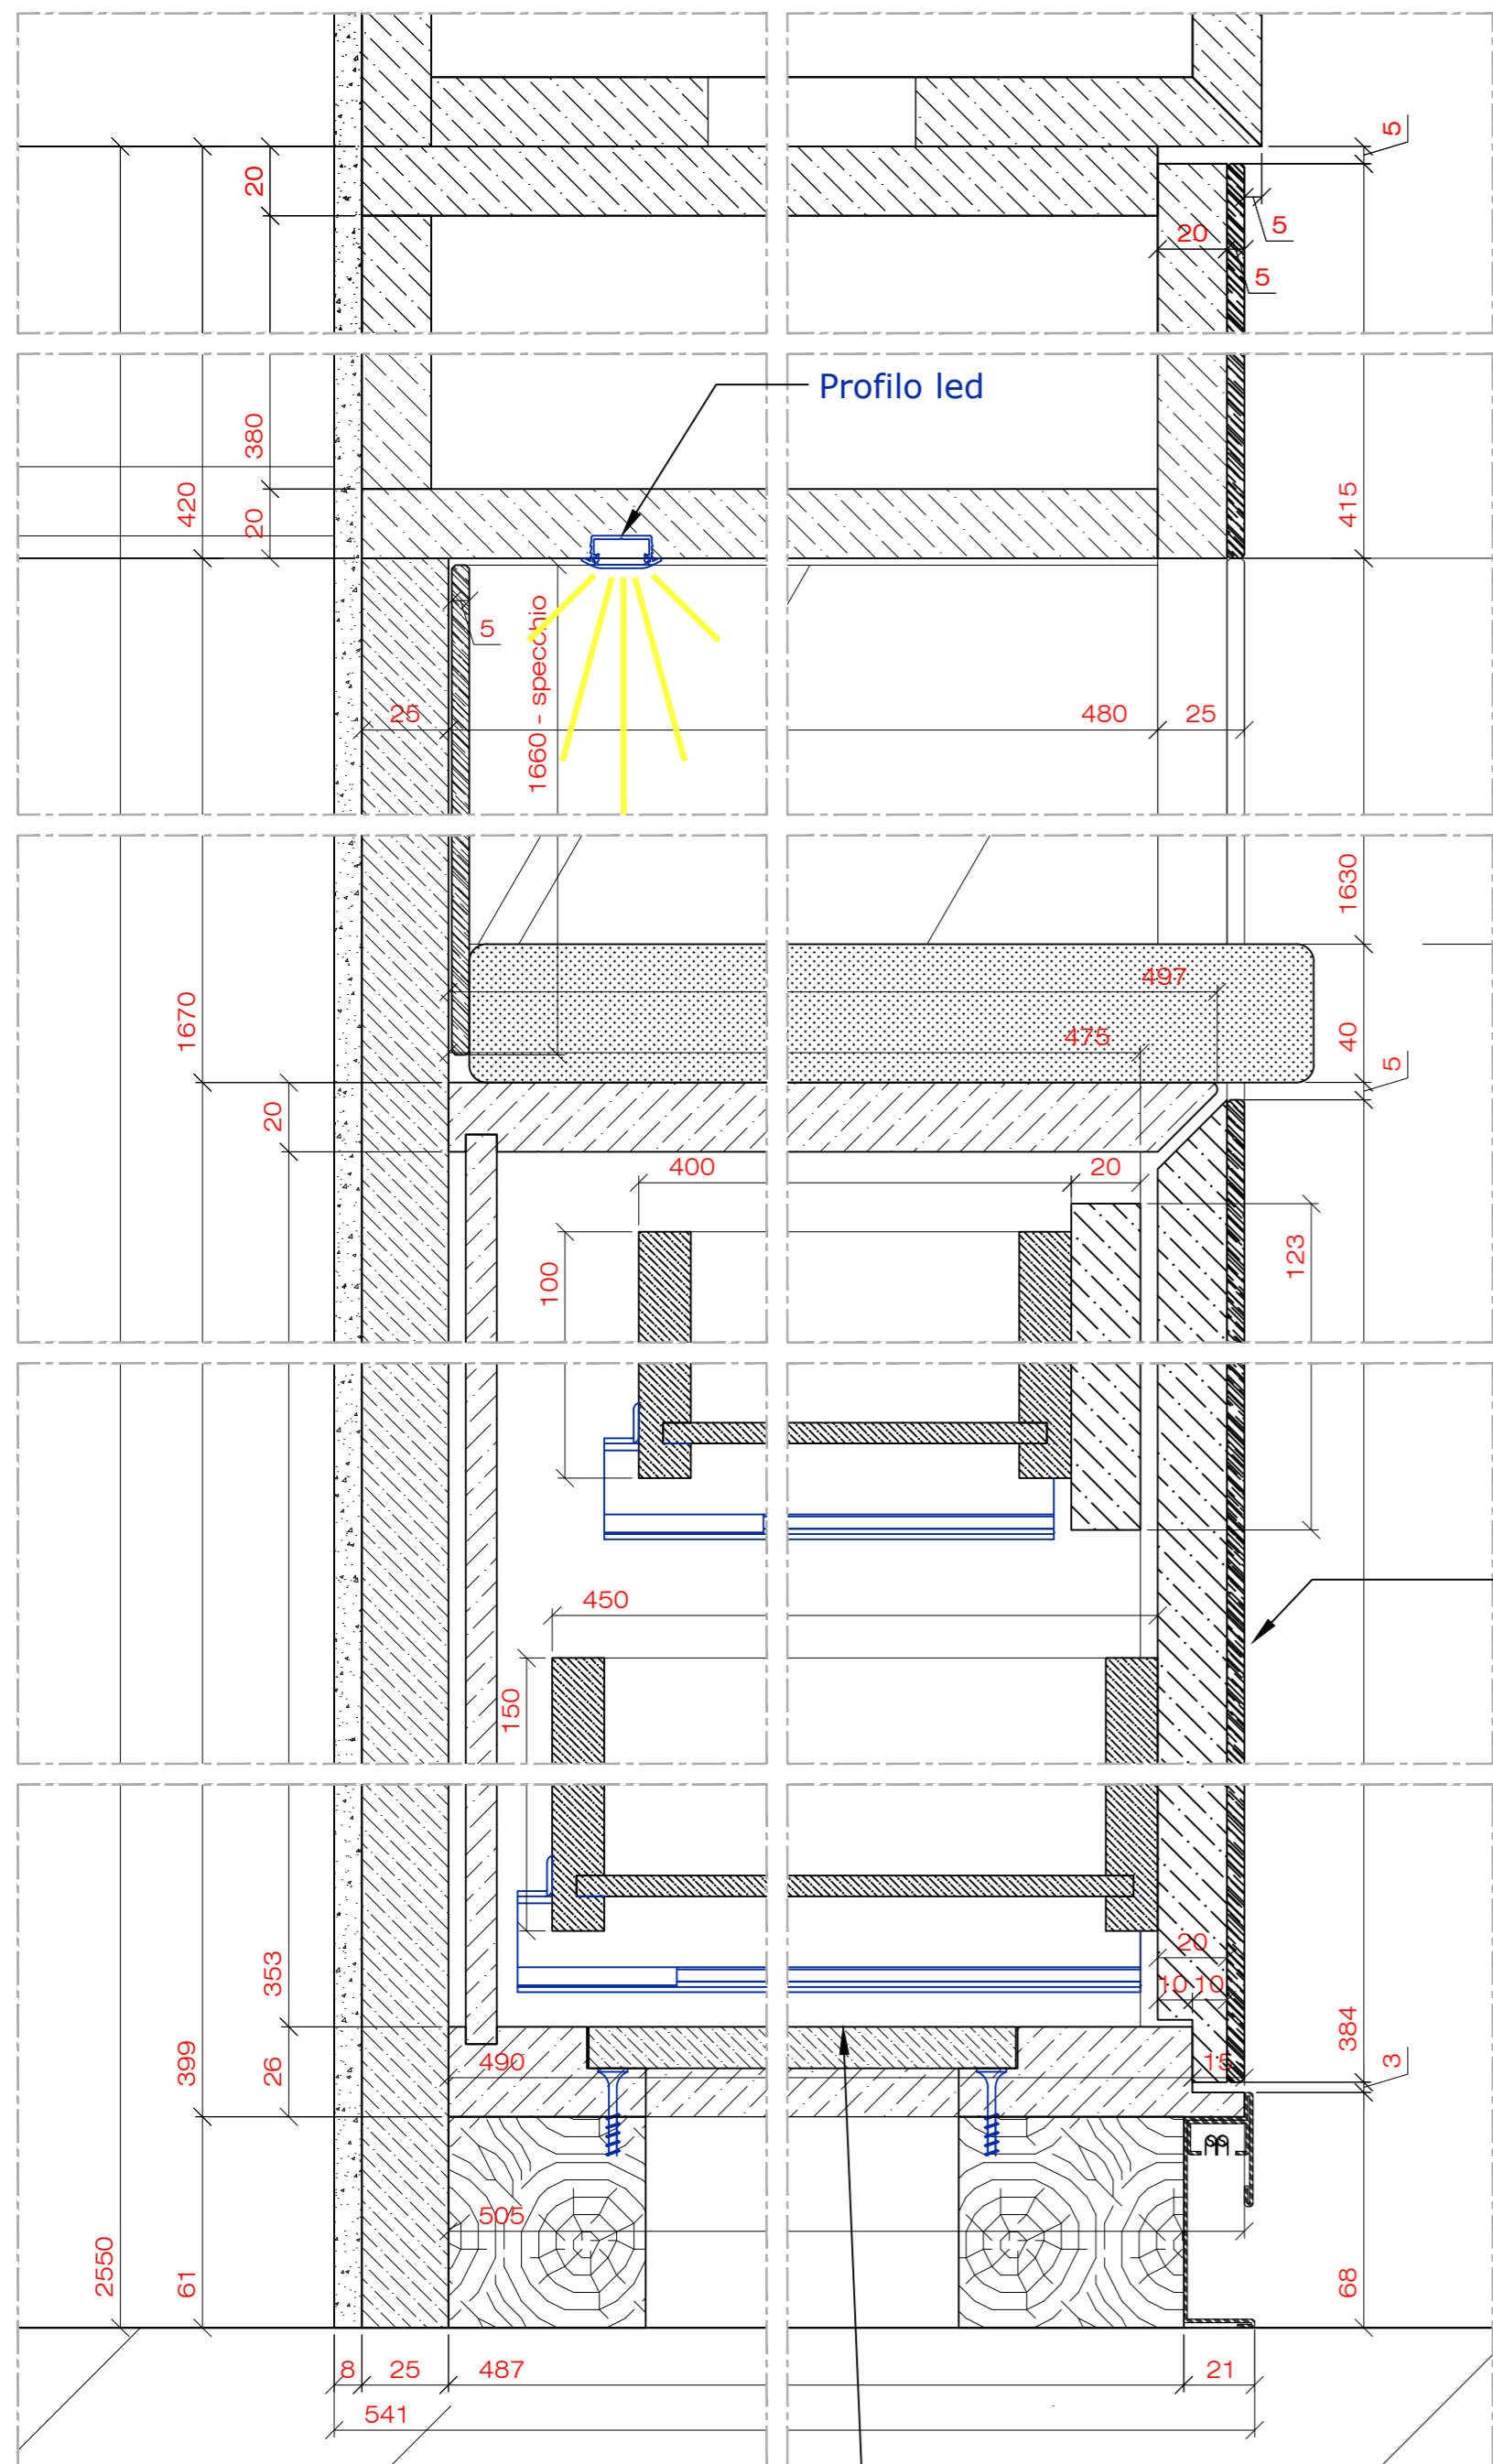

Sezione laterale
Scala 1:2


Pannello removibile per alloggiamento trasformatori led

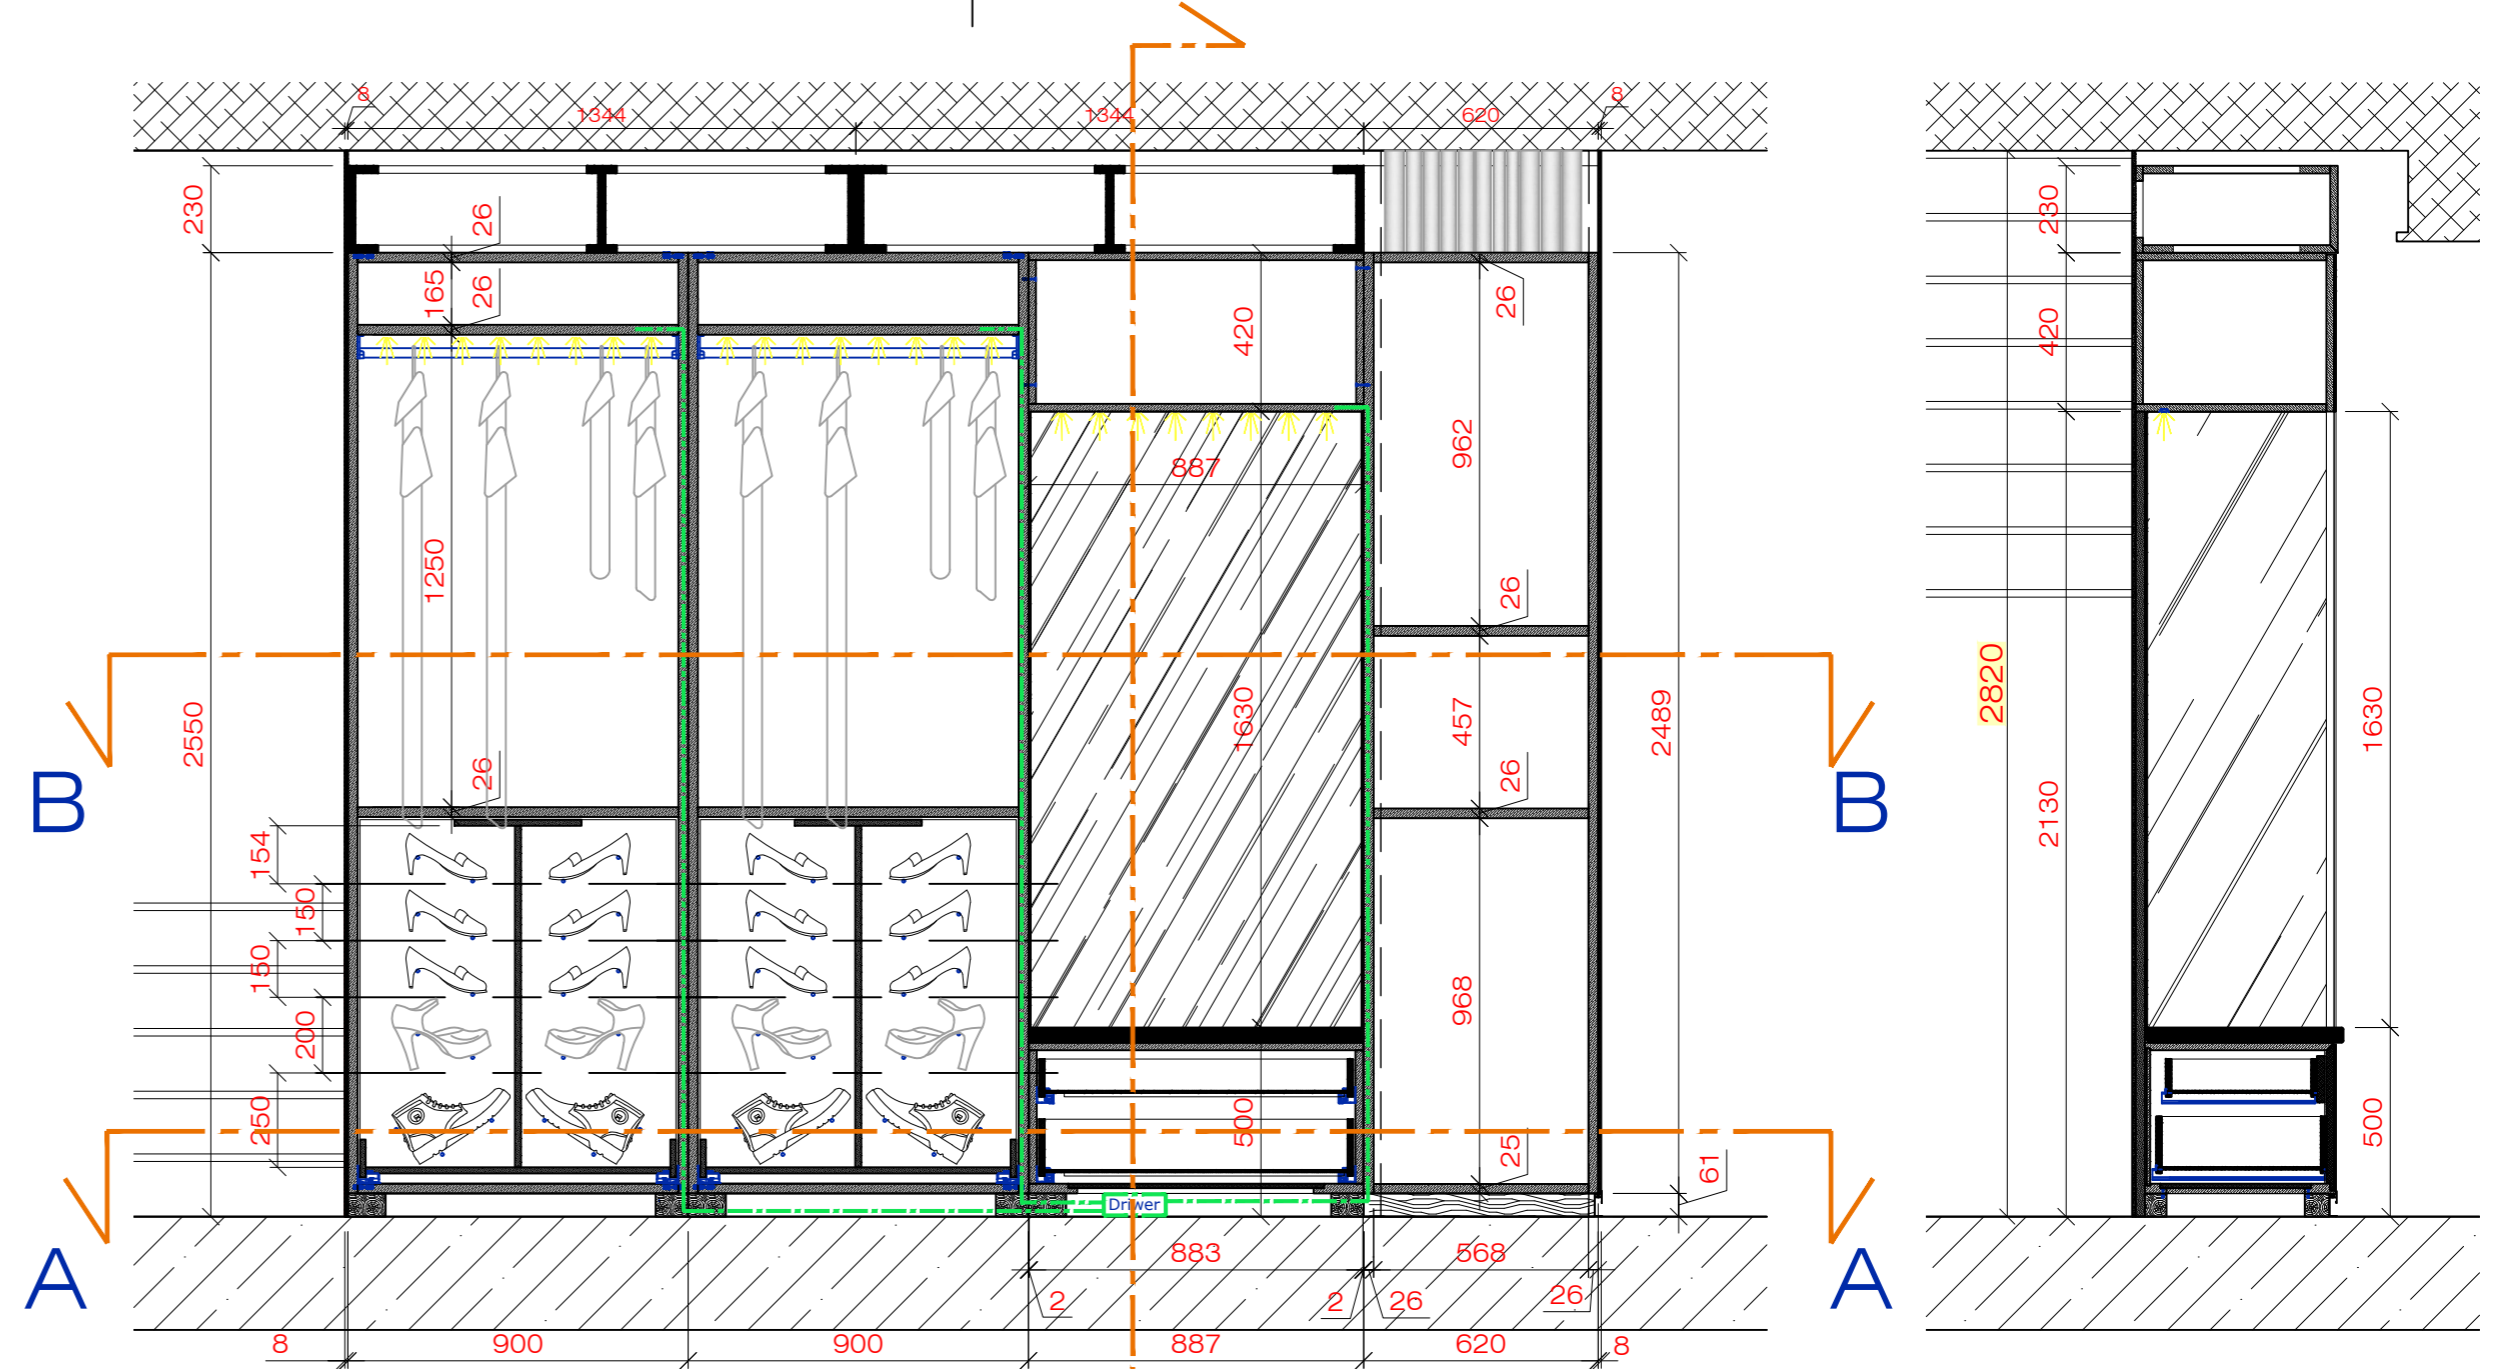


Sezione frontale
Scala 1:20

Sezione laterale
Scala 1:20

Fresata sul fianco per passaggio cavi led.

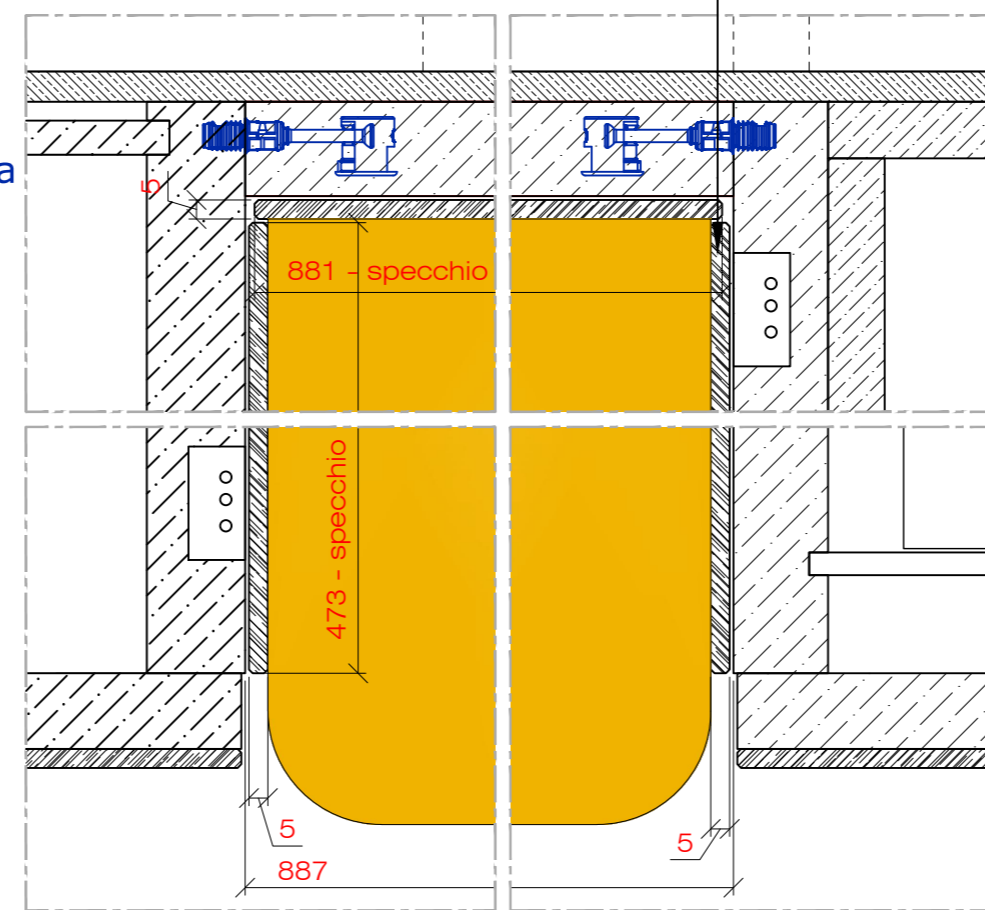

Sezione pianta A-A
Scala 1:2

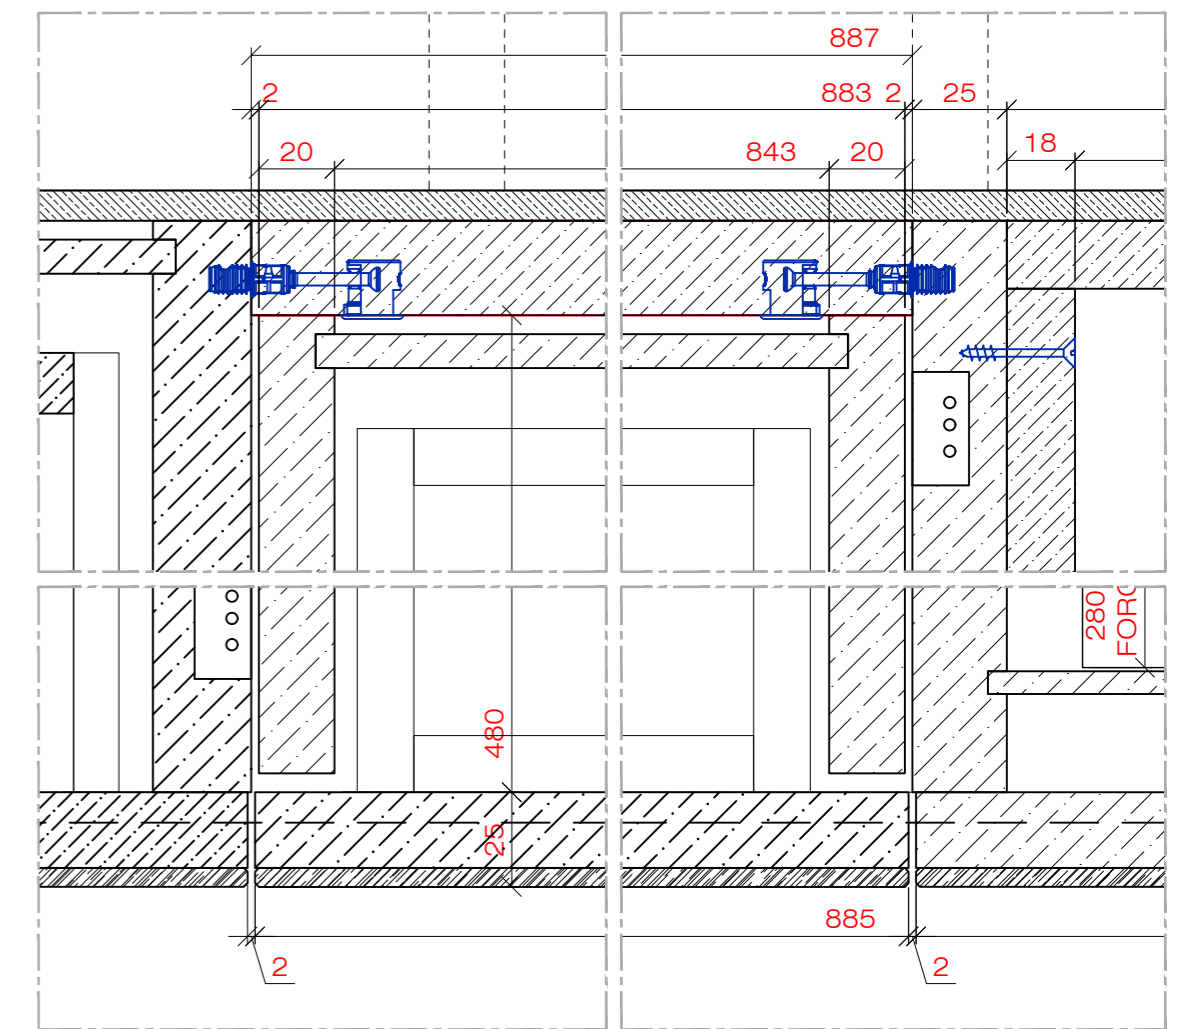


Sezione pianta B-B
Scala 1:2

SCocca TIPO "B"


DESCRIZIONE ARMADIO CORRIDOIO INGRESSO			
PROGETTO CHA.01-Villa privata		CLIENTE ROS	
Disegnatore Luca D.	Data 01.08.2019	Revisione Rev.00	Scala VARIE
Foglio 4 di 9			

TAVOLA
03
A1




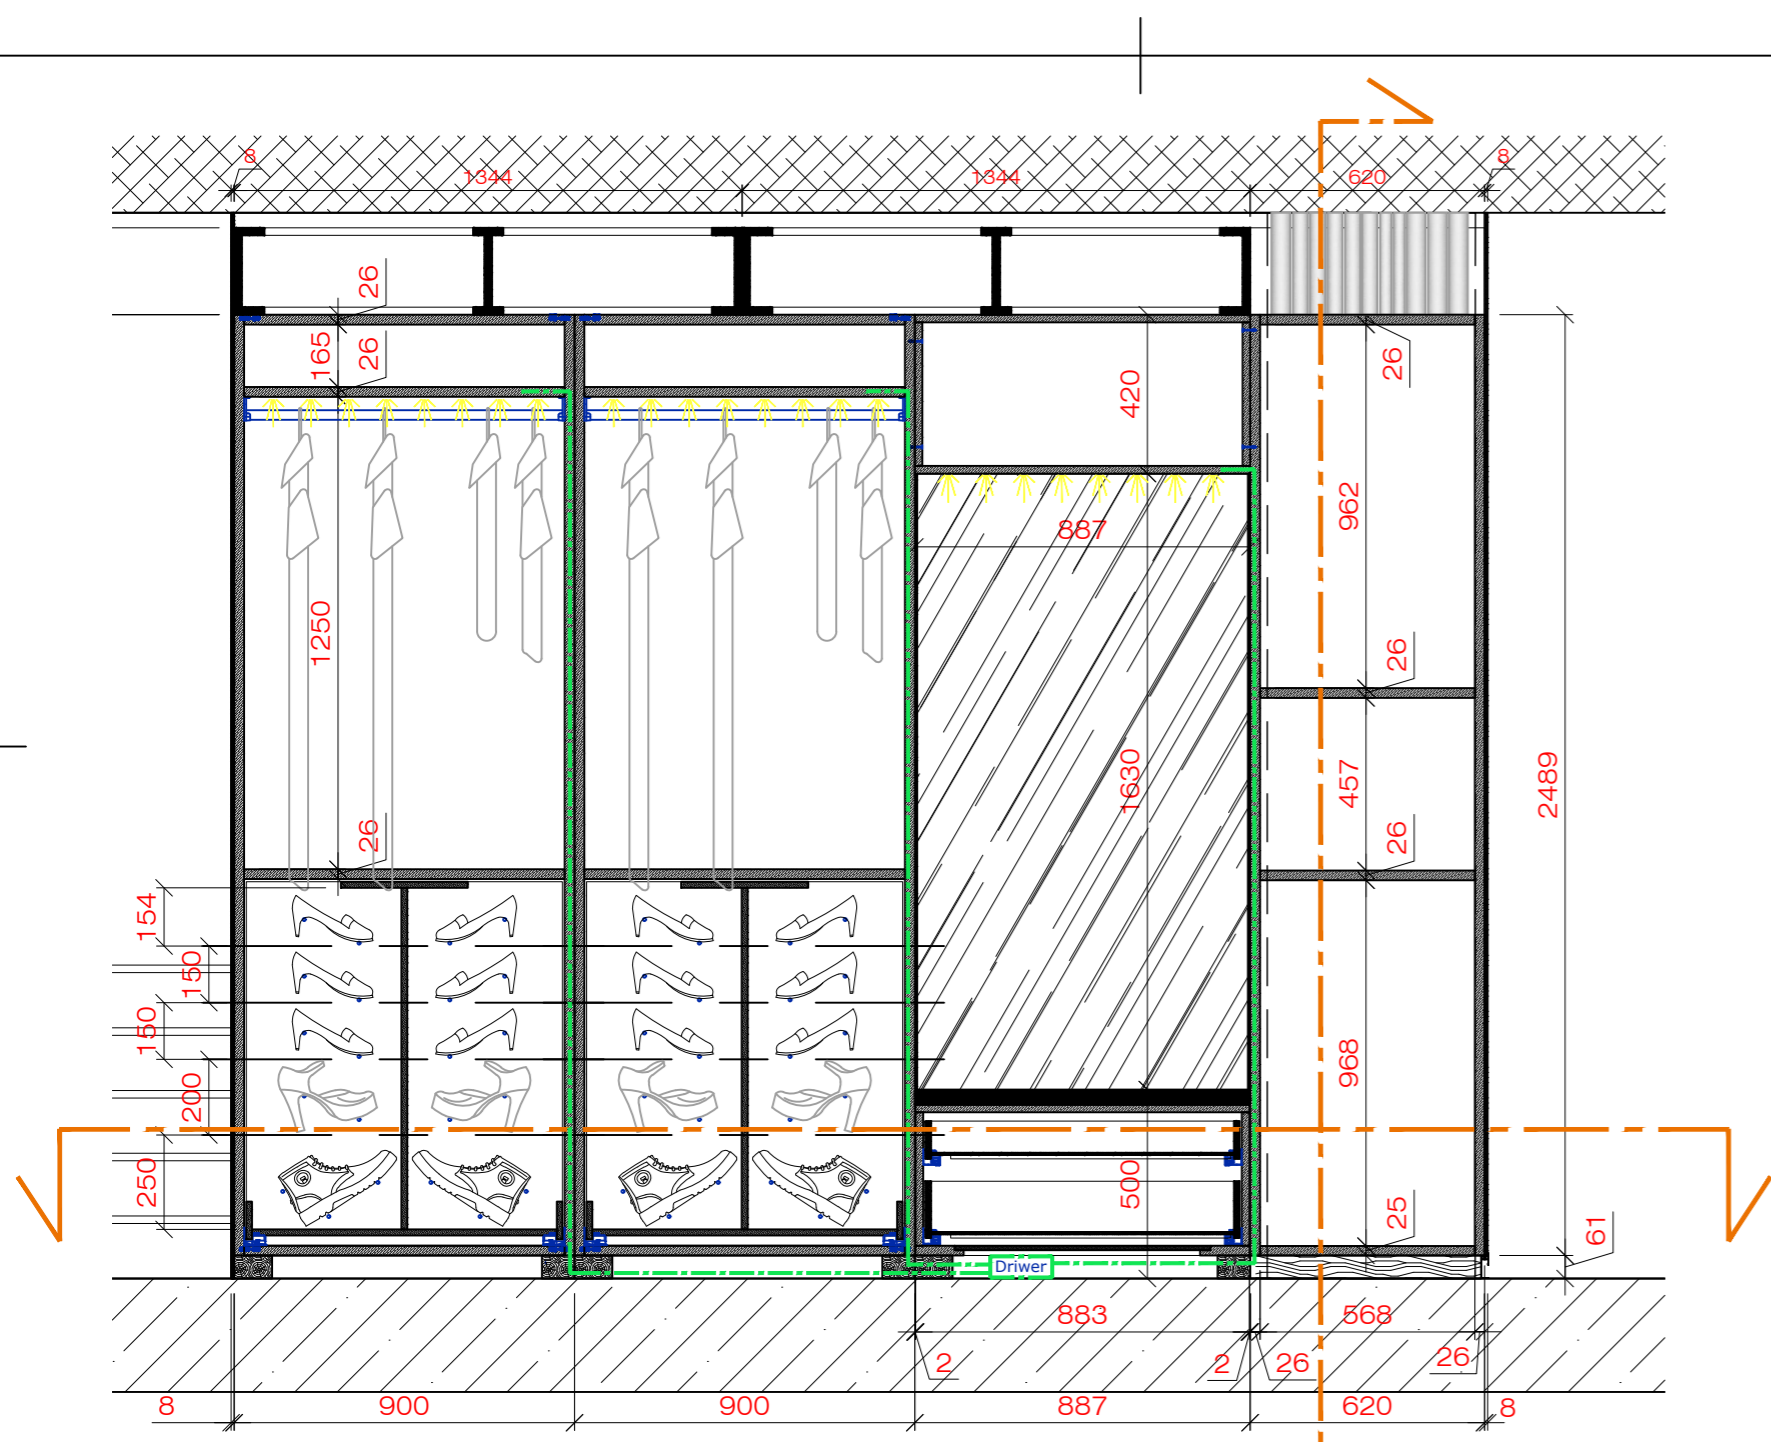


Sezione frontale
Scala 1:20

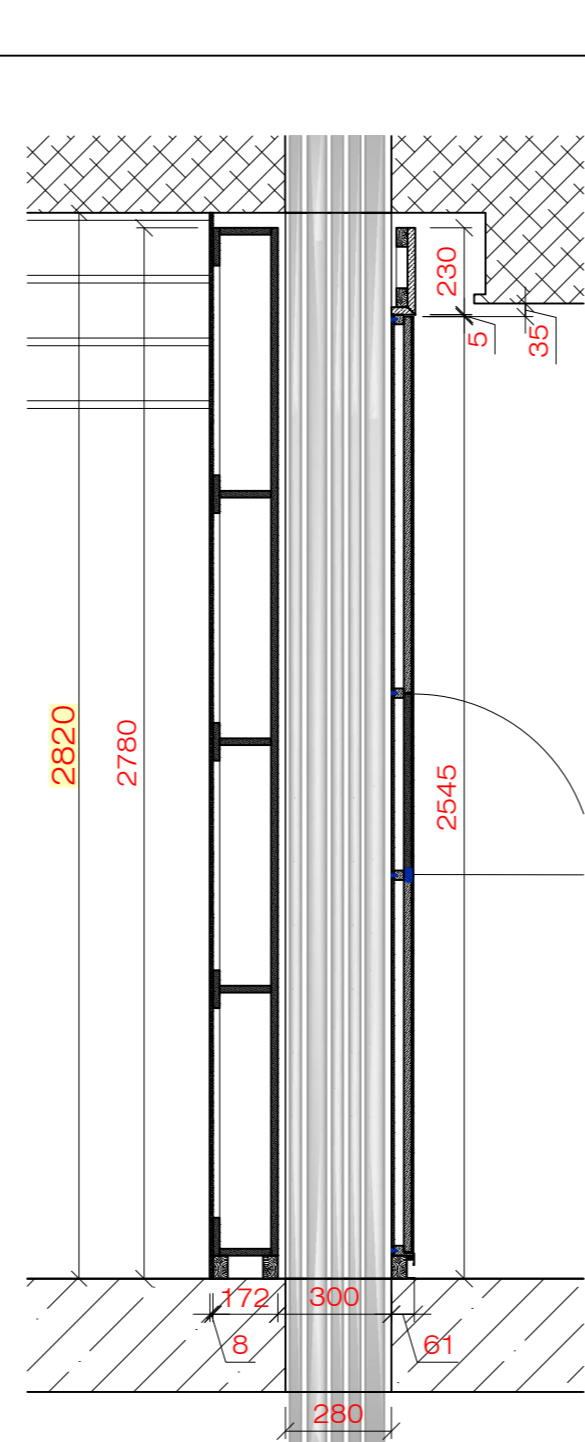

Sezione laterale
Scala 1:20

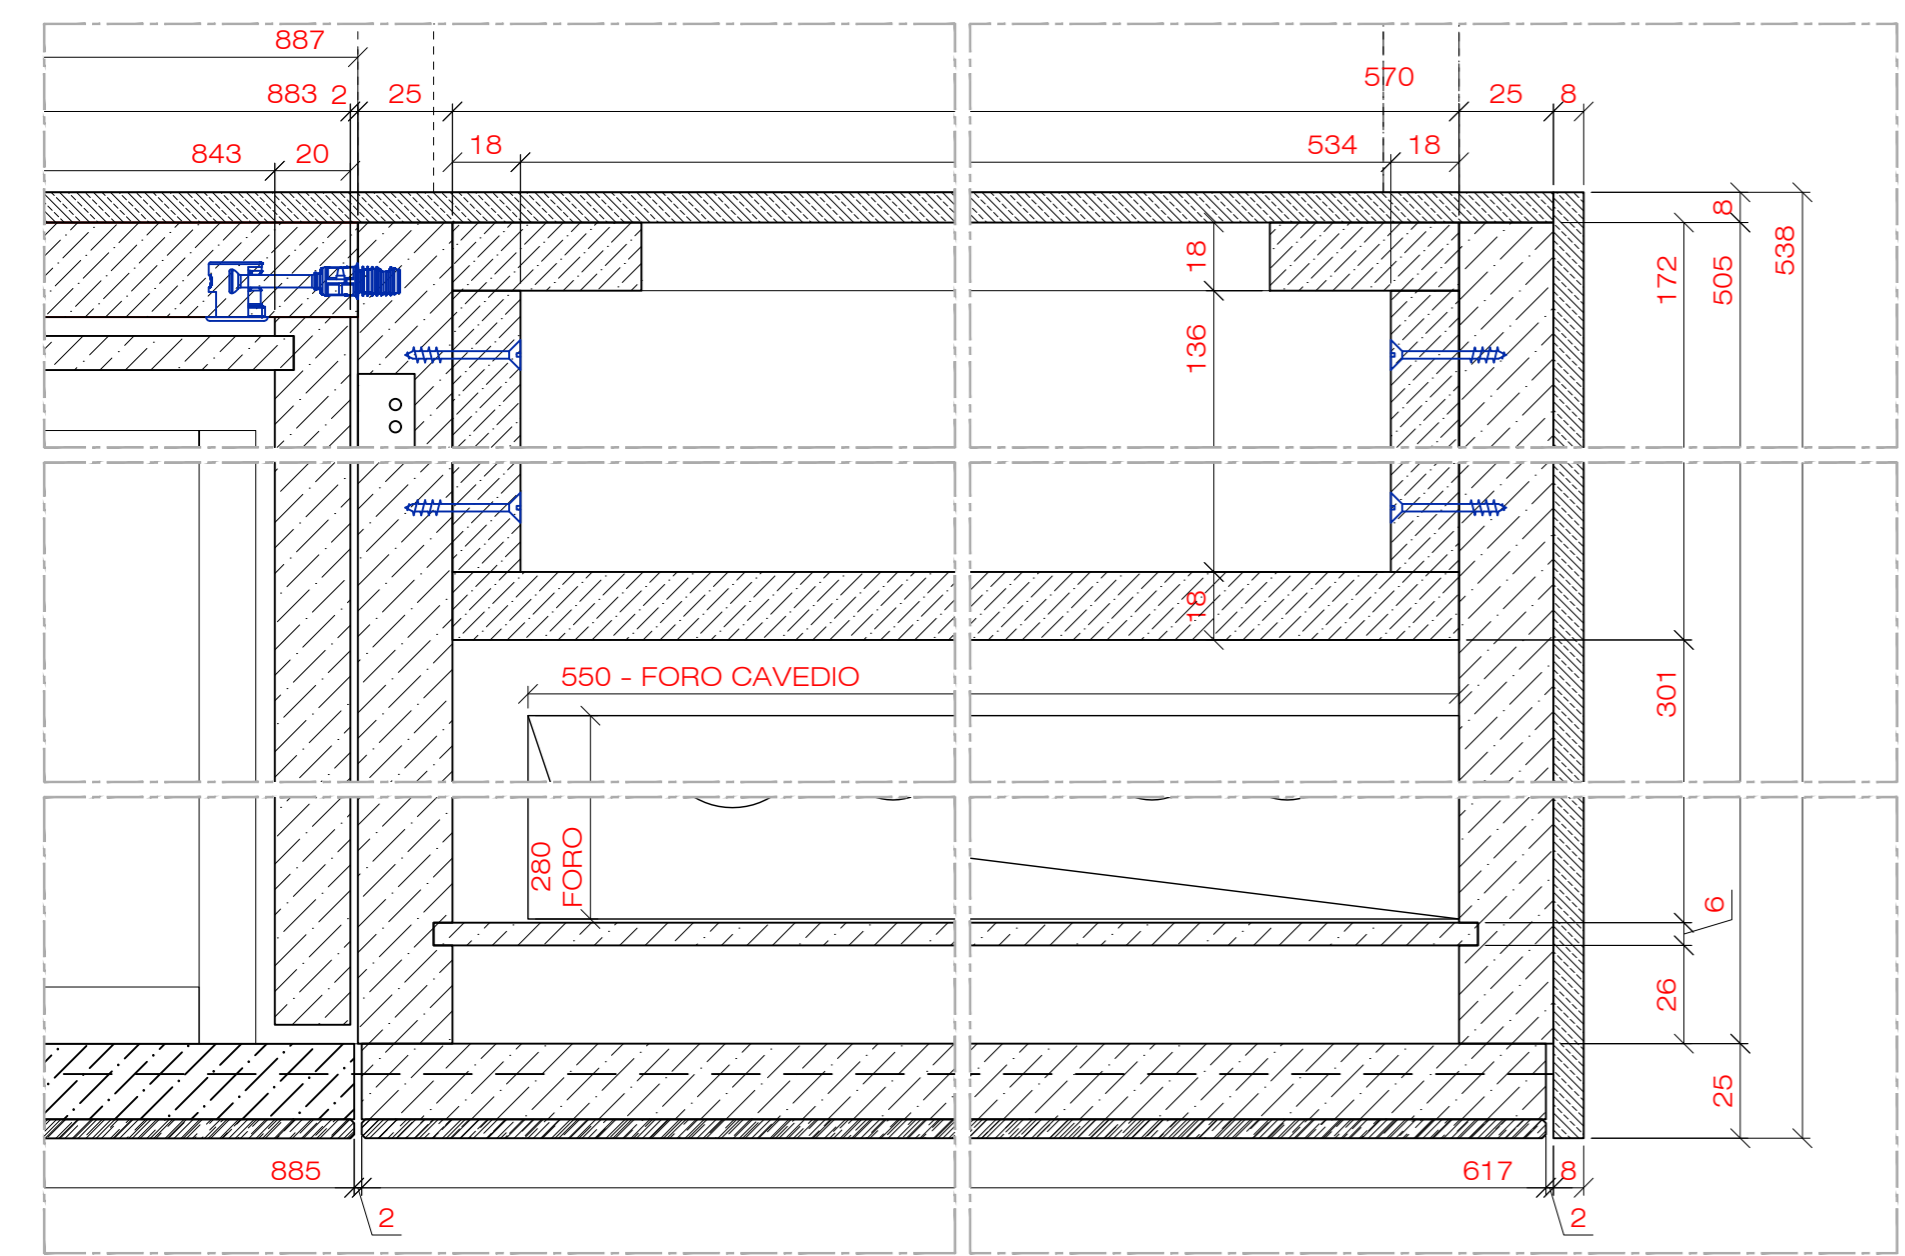

Sezione pianta
Scala 1:2

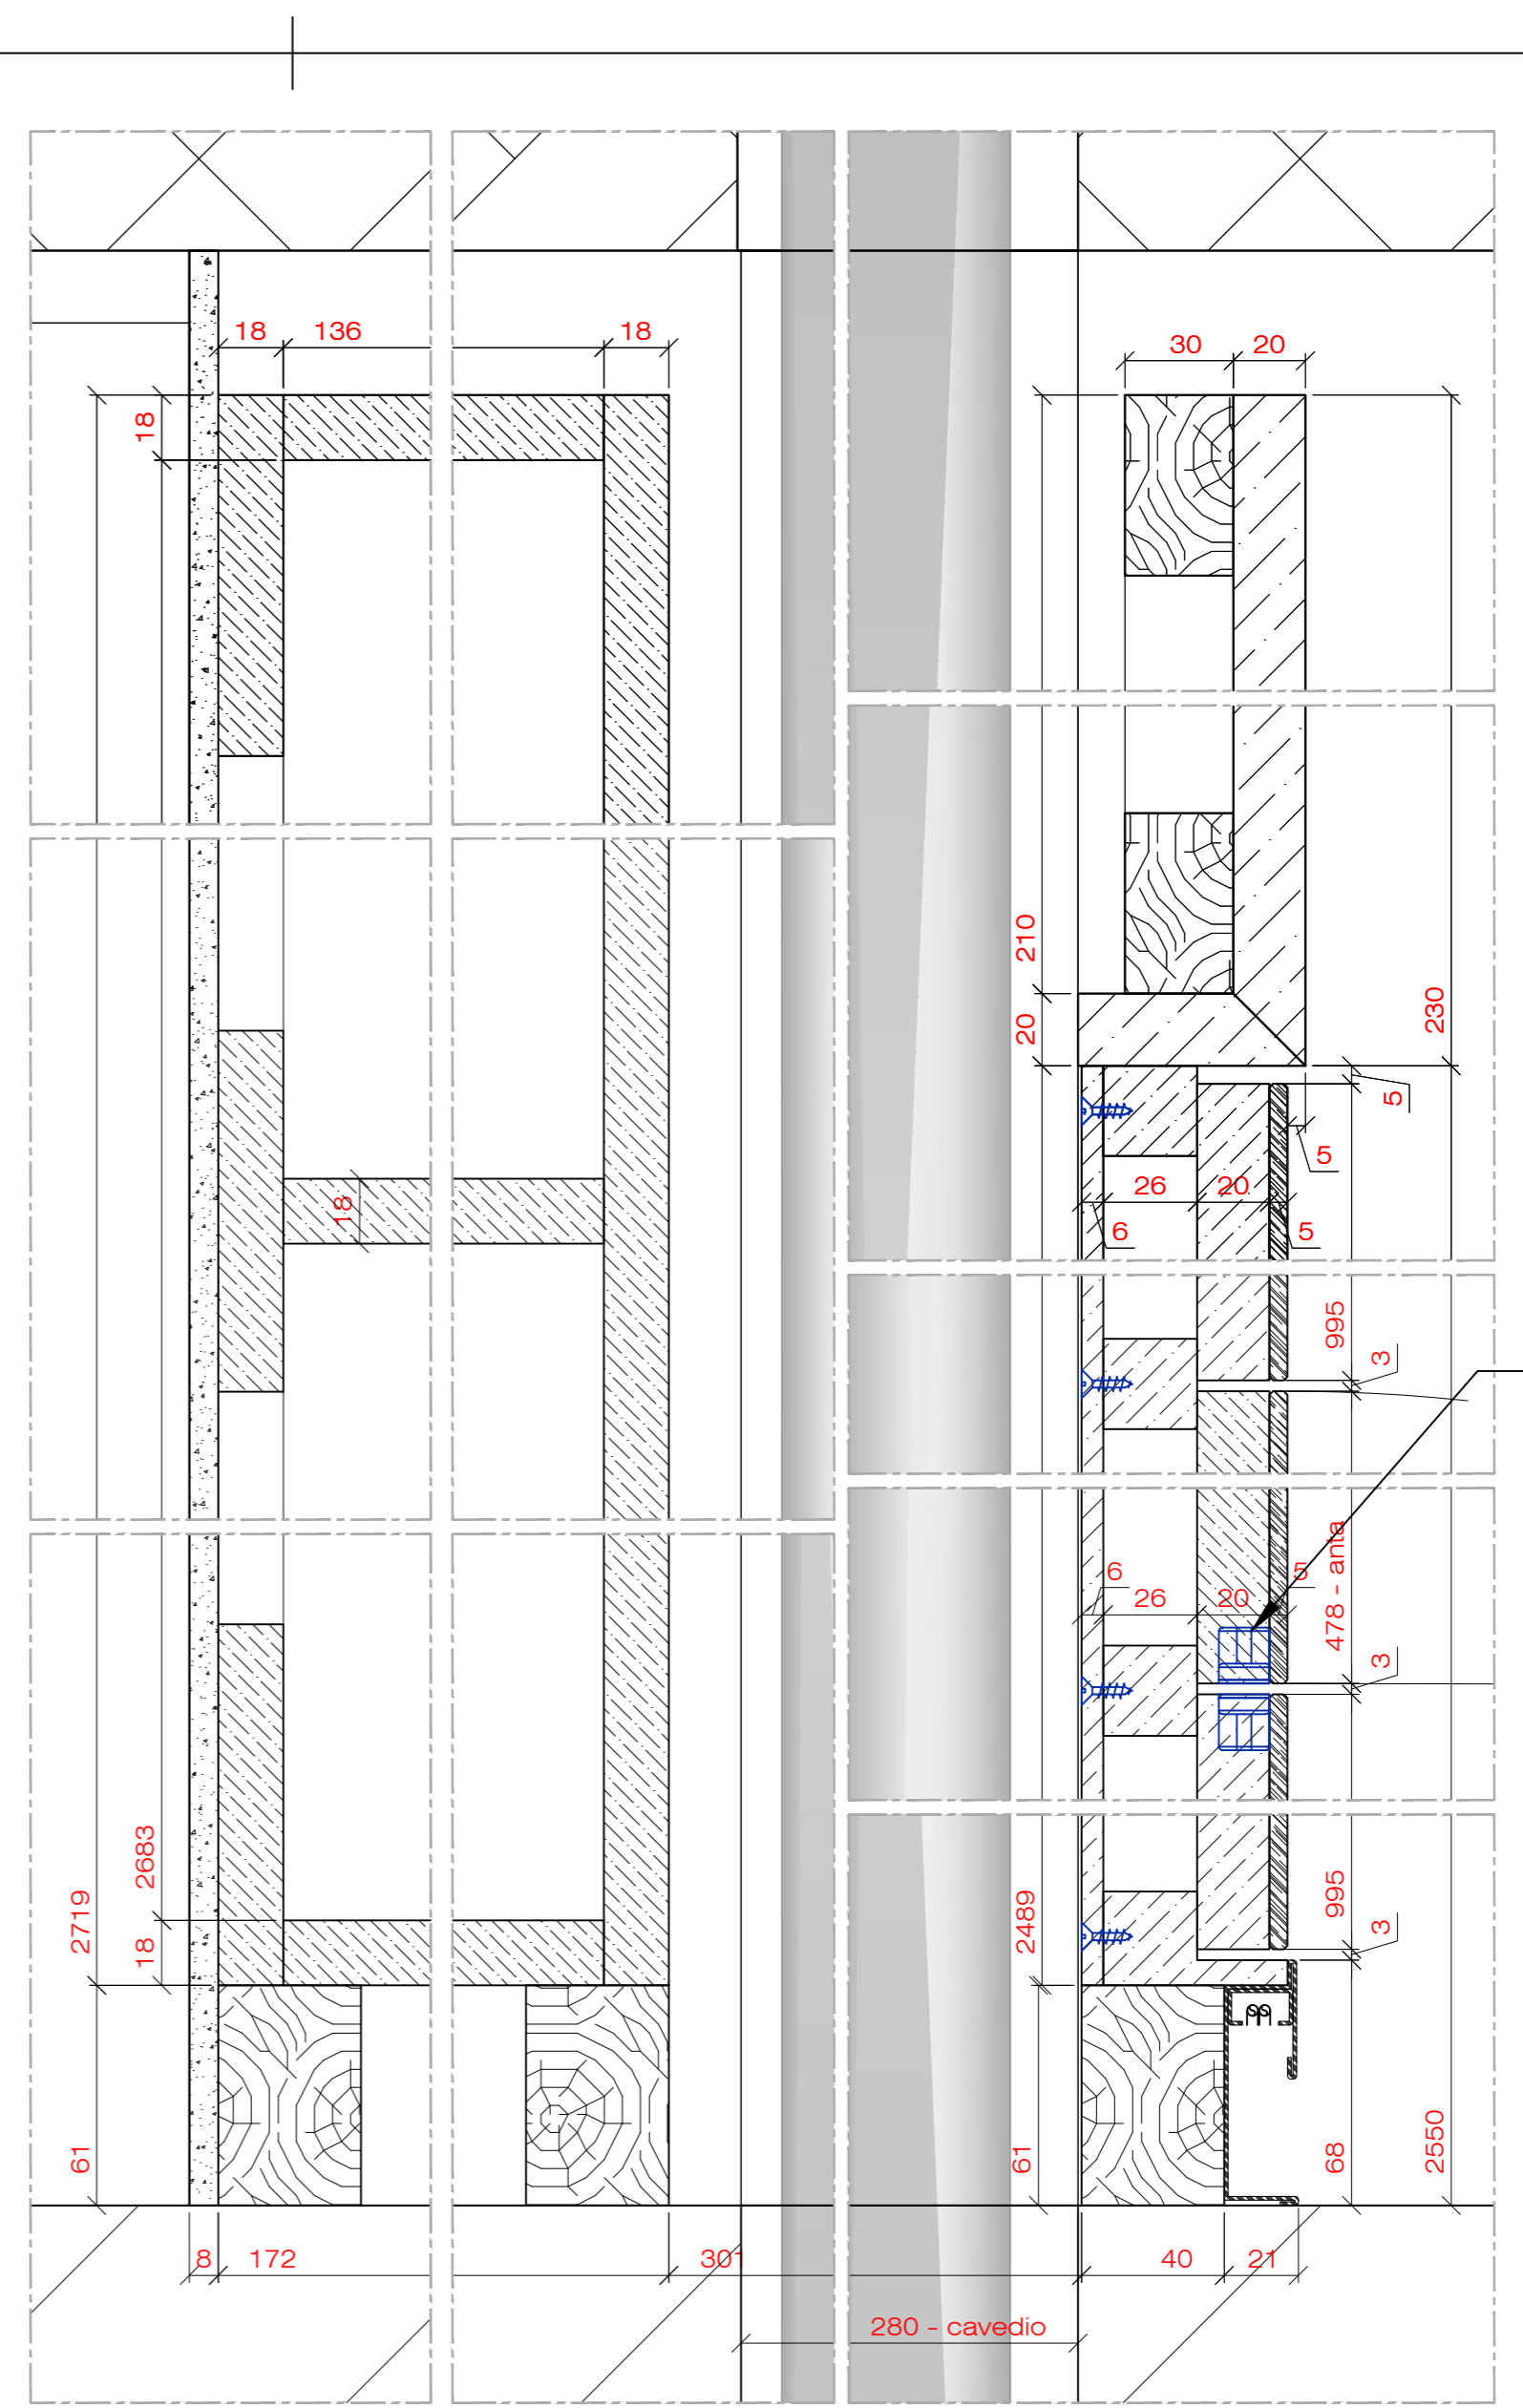


Ceniere a scomparsa
HAFELE
Cod.:341.24.415

Sezione laterale
Scala 1:2


SCOCCA TIPO "C"

DESCRIZIONE ARMADIO CORRIDOIO INGRESSO		TAVOLA 03		
PROGETTO CHA.01-Villa privata		CLIENTE ROS		
Disegnatore Luca D.	Data 01.08.2019	Revisione Rev.00	Foglio 5 di 9	



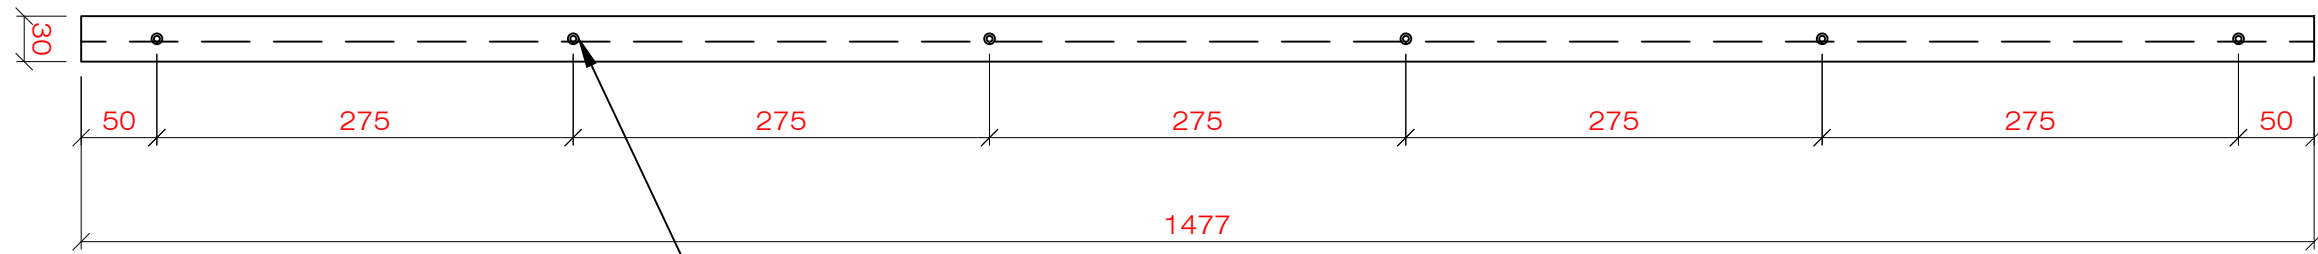


N°4 PEZZI - Rif.15.A

Fori svasati sulla parte posteriore

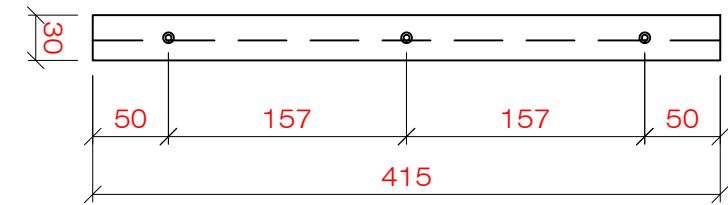

N°2 PEZZI - Rif.15.B

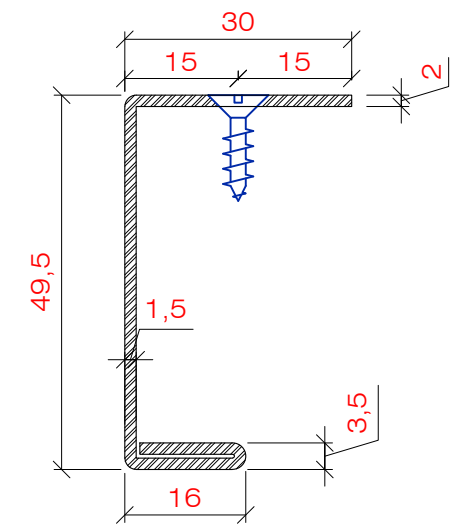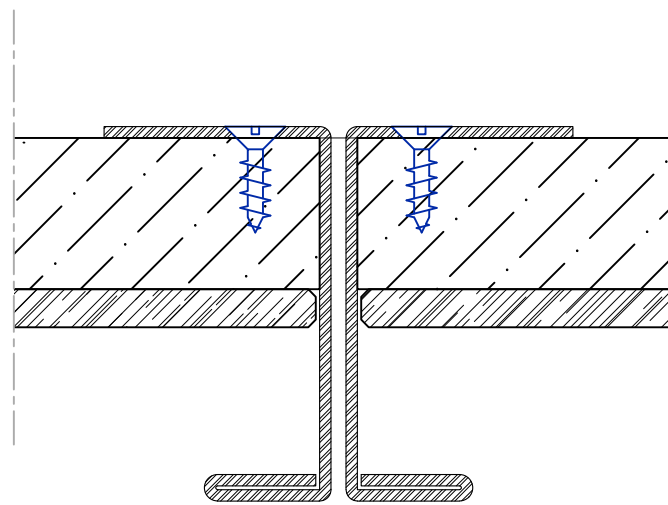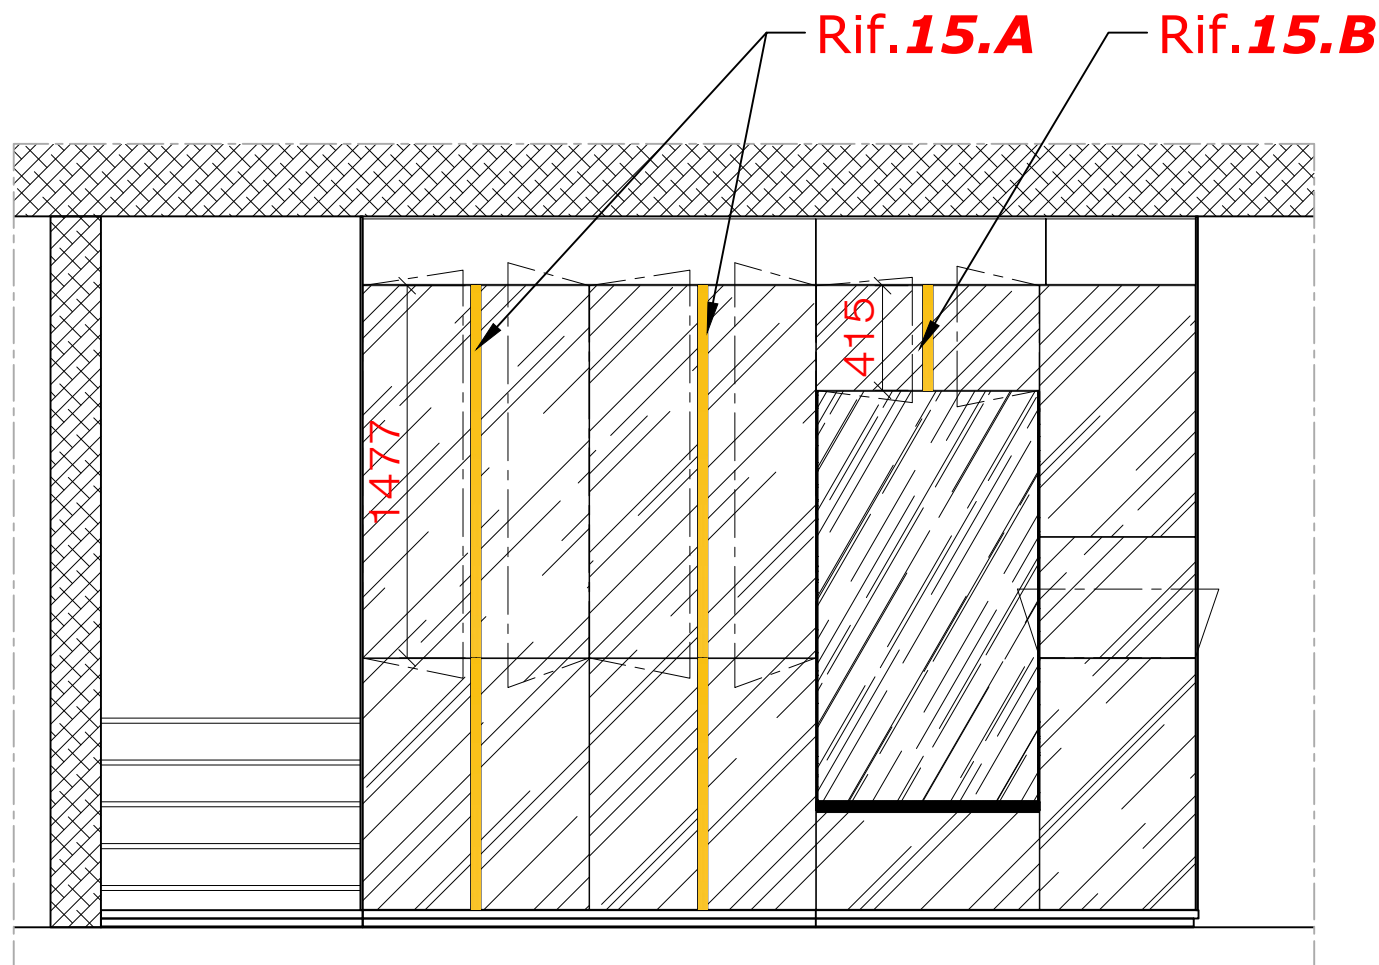

Dettaglio maniglia
Scala 1:1


Maniglie in lamiera piegata.

Vista frontale

DESCRIZIONE				
ARMADIO CORRIDOIO INGRESSO				
PROGETTO		CLIENTE		
CHA.01-Villa privata		ROS		
Disegnatore	Data	Revisione	Scala	Foglio
Luca D.	01.08.2019	Rev.00	VARIE	6 di 9


TAVOLA
03
A1



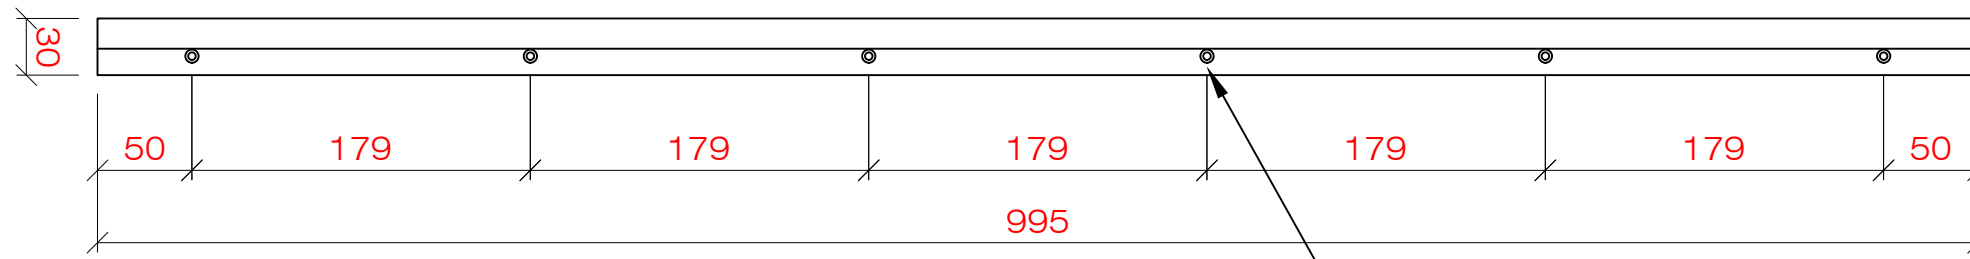



N°4 PEZZI - Rif.15.C

Fori svasati sulla parte **anteriore**

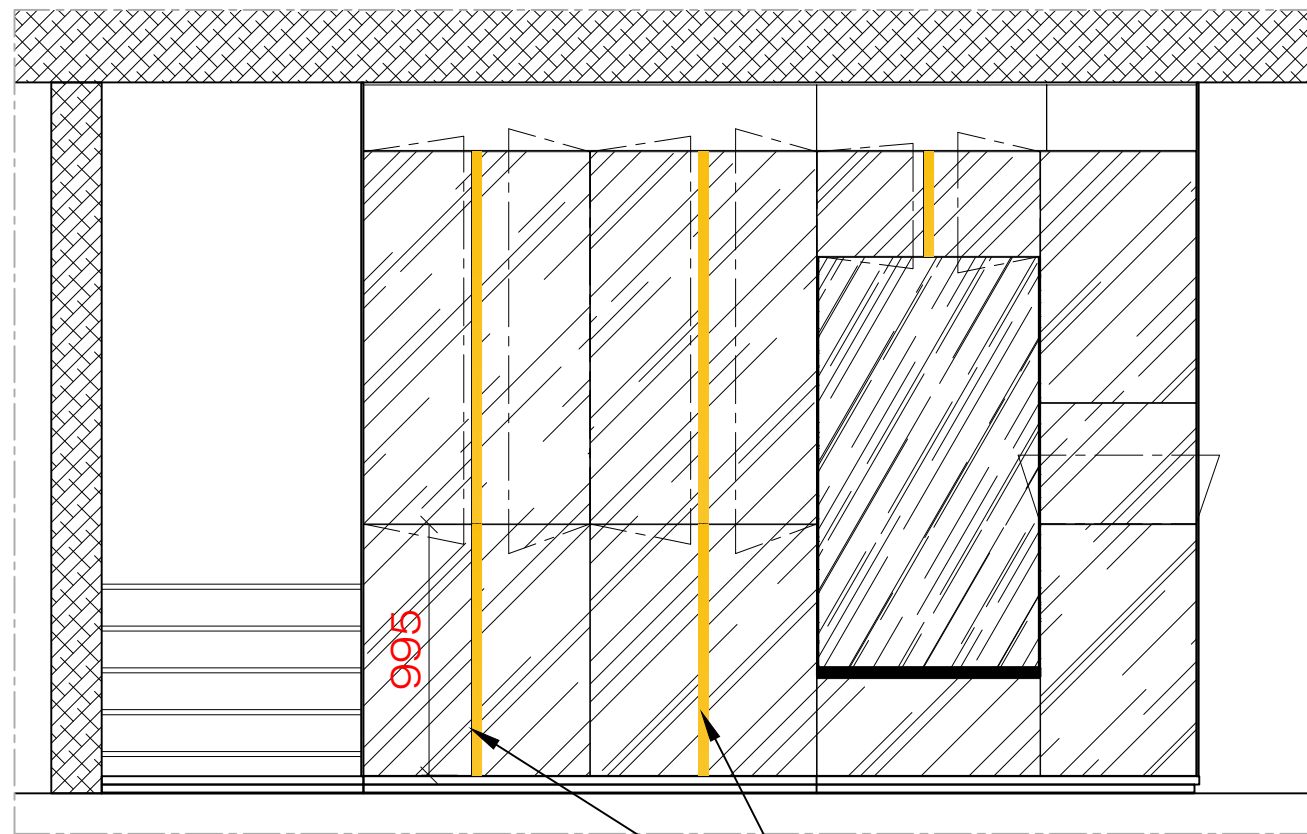

Vista frontale

Rif.15.C

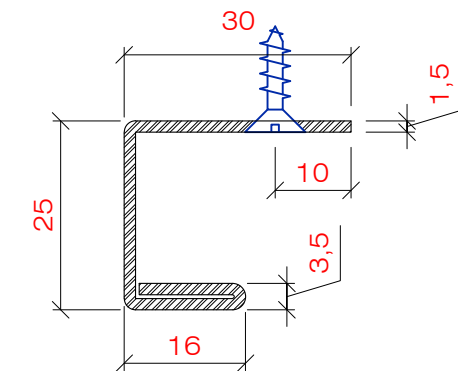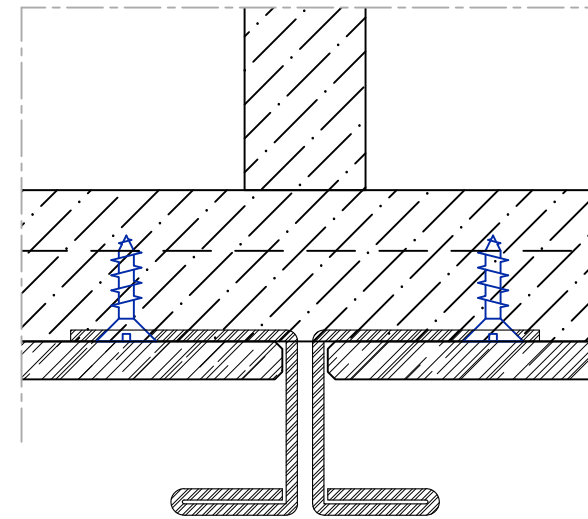


Dettaglio maniglia
Scala 1:1

Maniglie in lamiera piegata.

DESCRIZIONE				
ARMADIO CORRIDOIO INGRESSO				
PROGETTO		CLIENTE		
CHA.01-Villa privata		ROS		
Disegnatore	Data	Revisione	Scala	Foglio
Luca D.	01.08.2019	Rev.00	VARIE	7 di 9


TAVOLA
03
A1



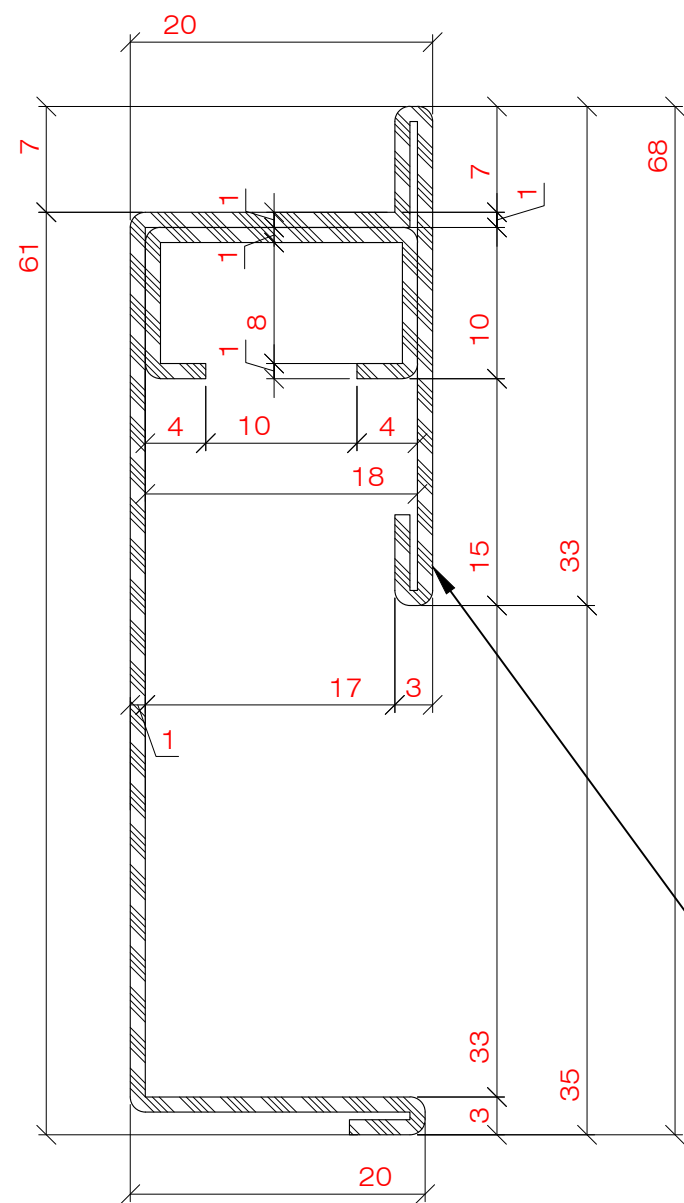



Sezione
Scala 2:1

LATO
ESTERNO VISTO

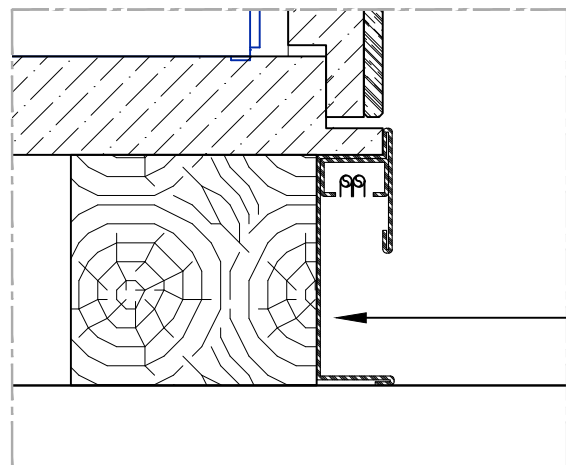


Profilo incollato allo zoccolo

Vista sa sopra

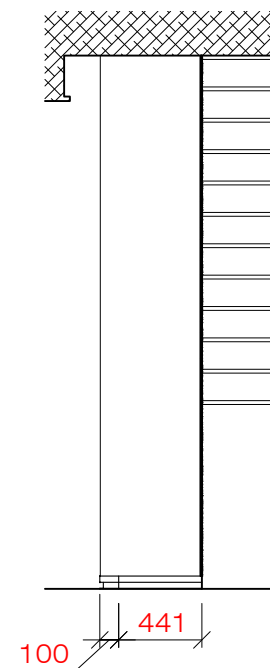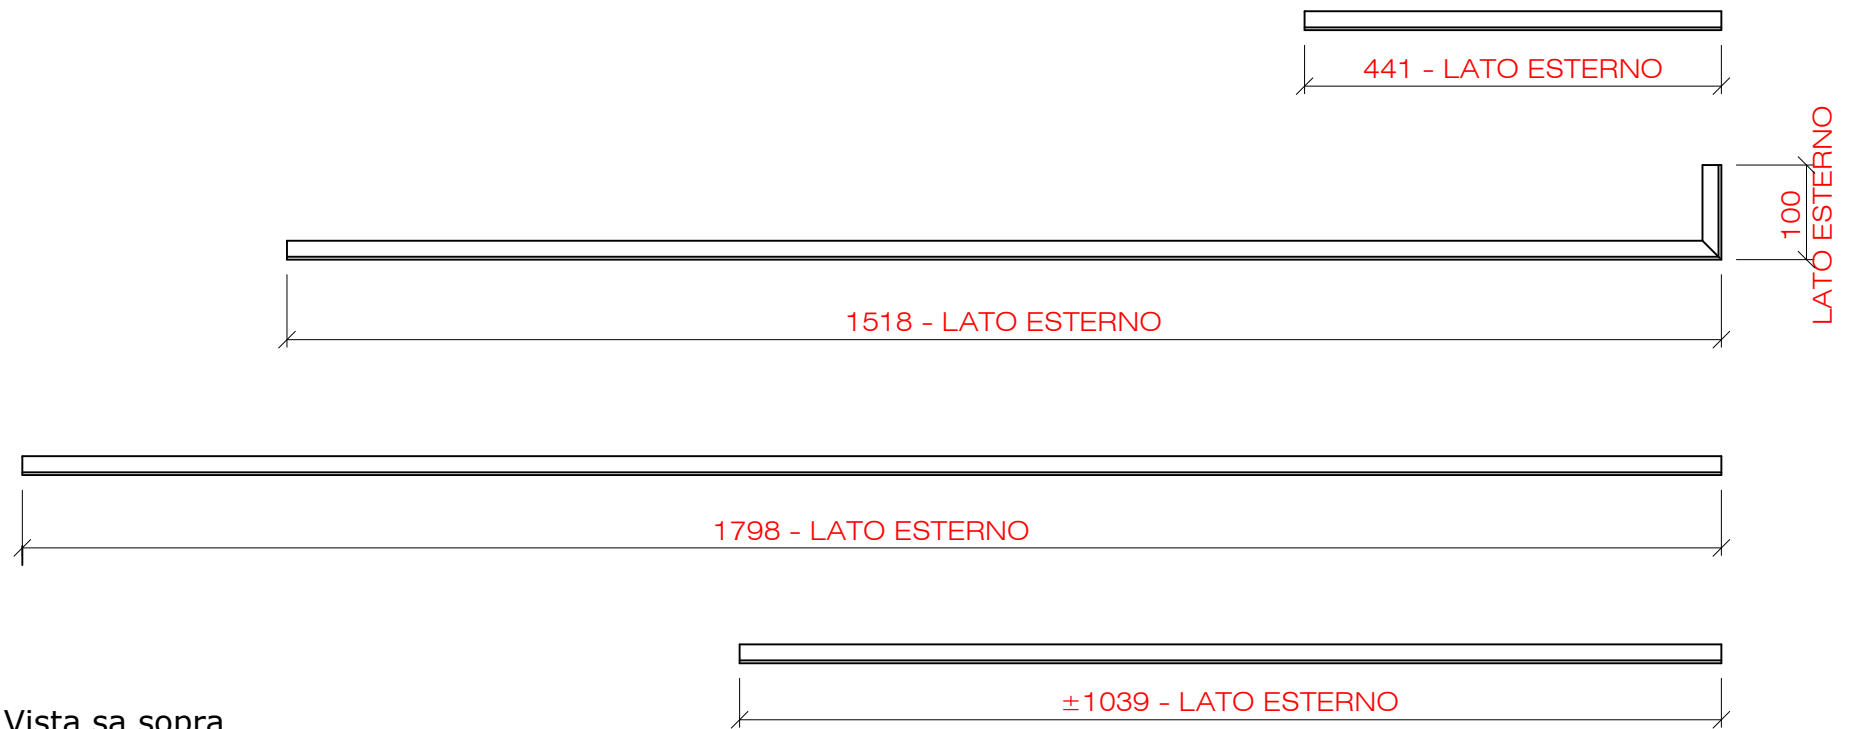

Vista laterale

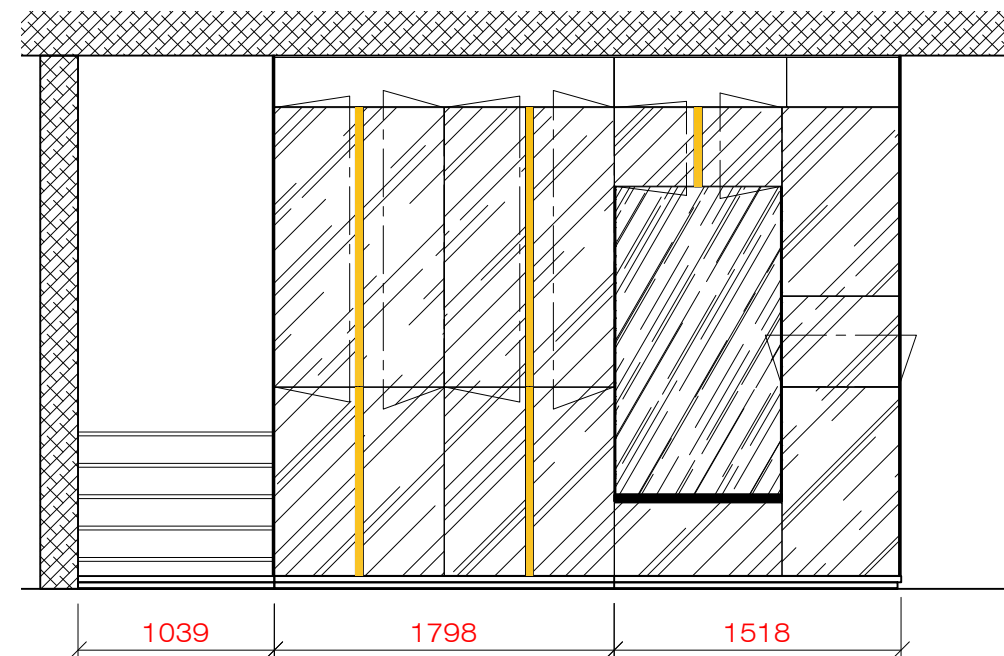


Vista frontale


N°1 zoccolo in lamiera piegata.

DESCRIZIONE					TAVOLA	
ARMADIO CORRIDOIO INGRESSO					03	
PROGETTO			CLIENTE			
CHA.01-Villa privata			ROS			
Disegnatore	Data	Revisione	Scala	Foglio		
Luca D.	01.08.2019	Rev.00	VARIE	8 di 9		
					A1	



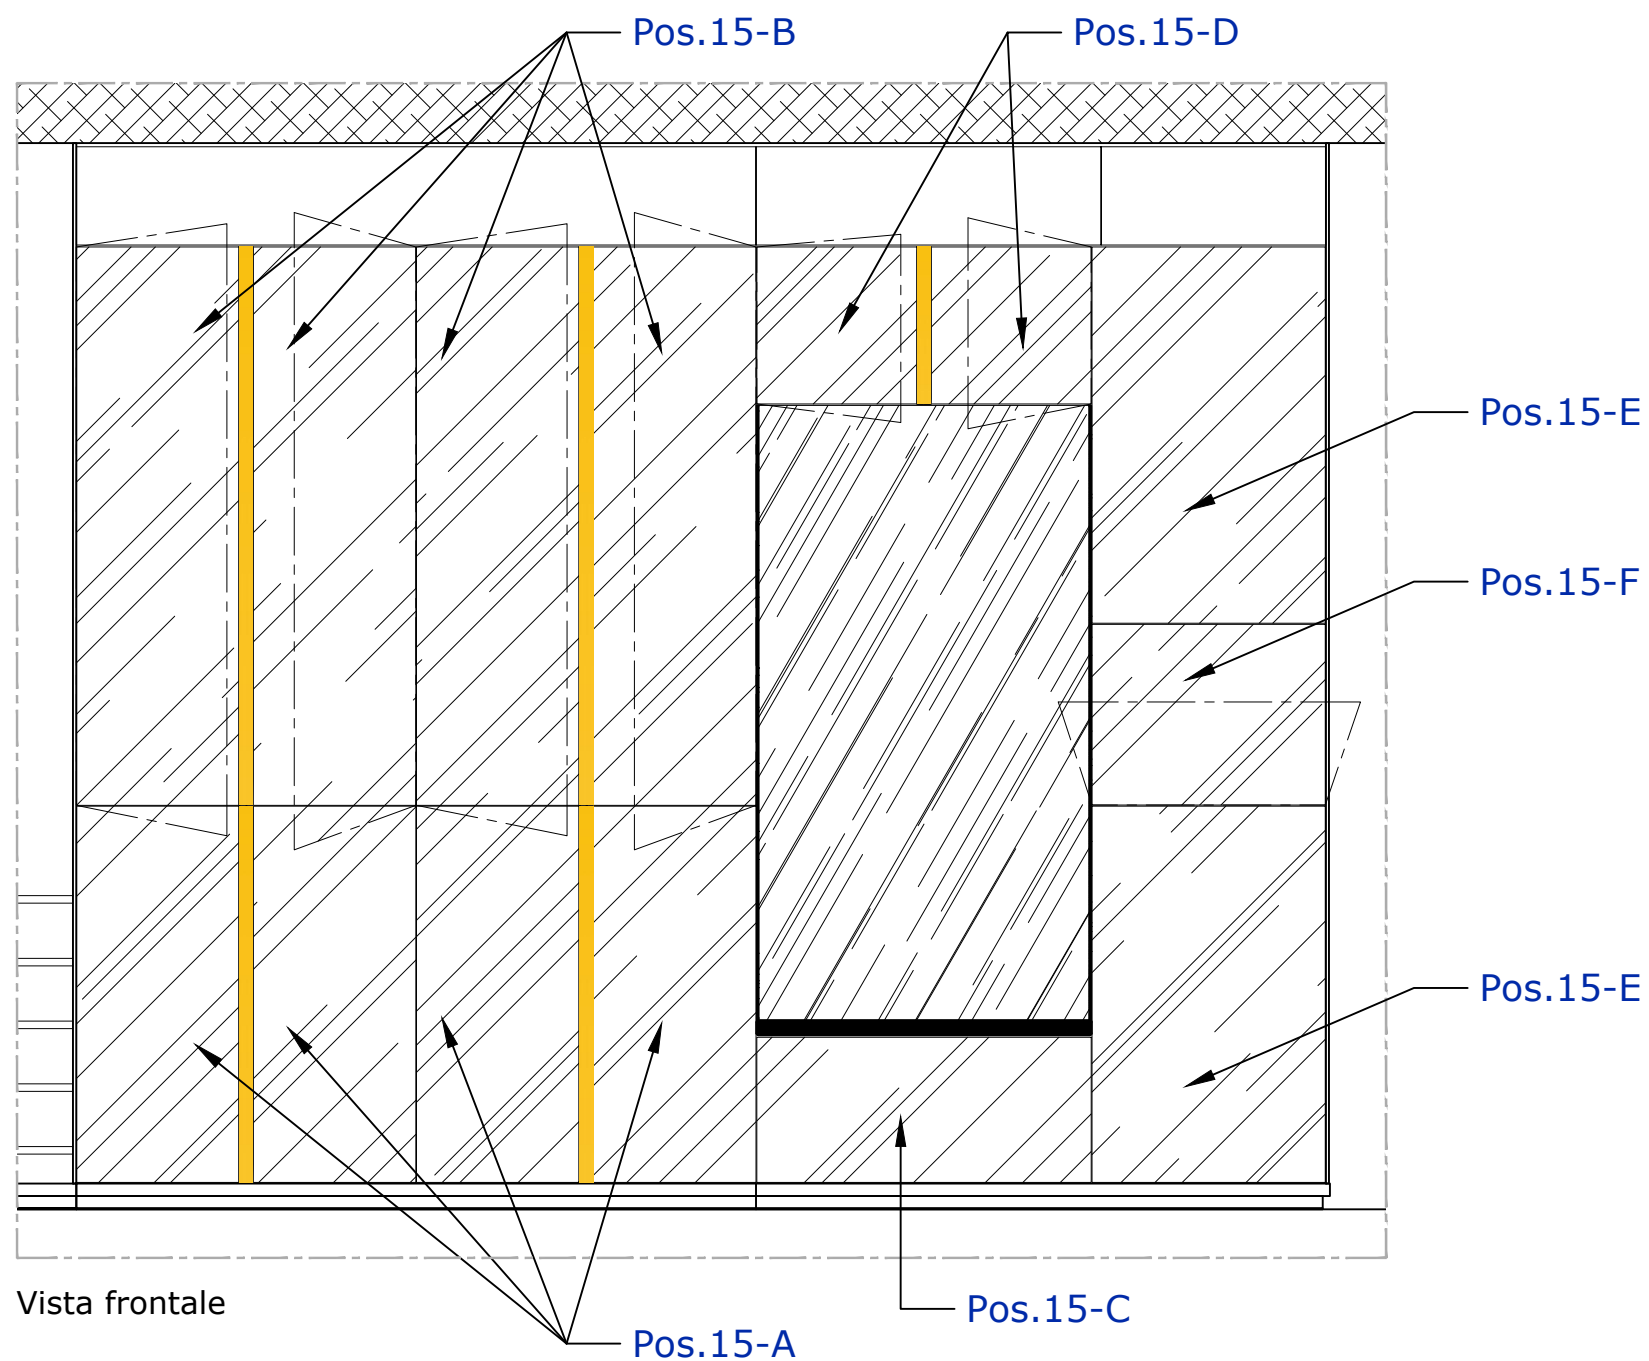


Vista frontale

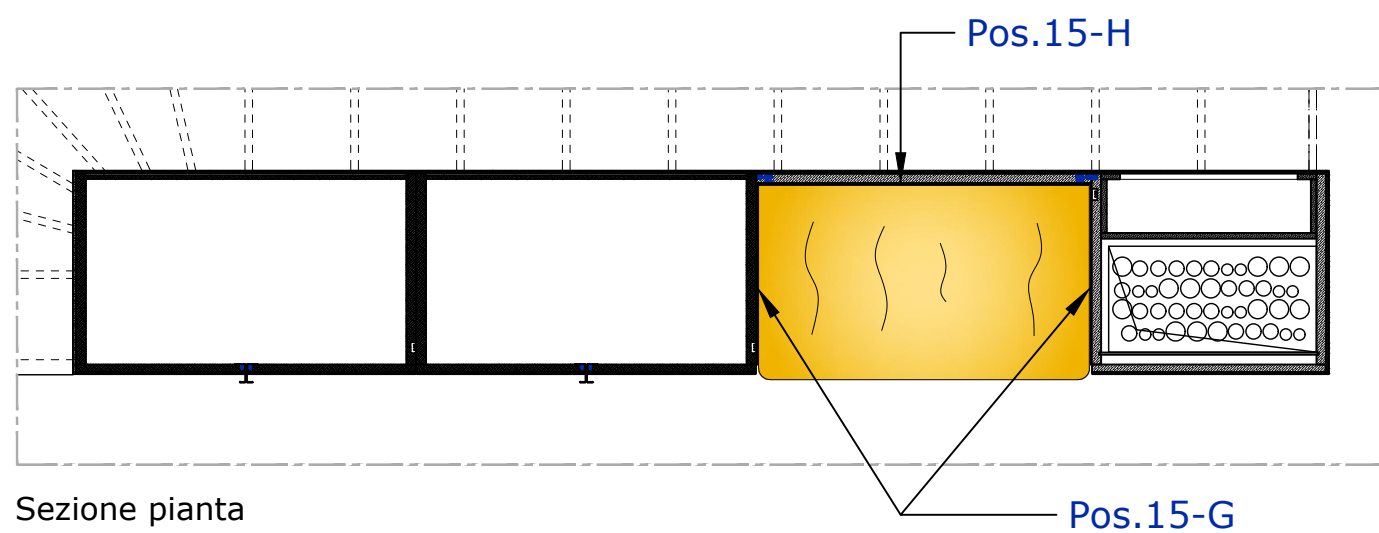

Sezione pianta

Posizione	Larghezza mm	Altezza mm	Quantità
Pos.15-A	446	995	4
Pos.15-B	446	1477	4
Pos.15-C	885	384	1
Pos.15-D	440	415	2
Pos.15-E	617	995	2
Pos.15-F	617	478	1
Pos.15-G	473	1660	2
Pos.15-H	881	1660	1

Vetri 4 lati filo lucido

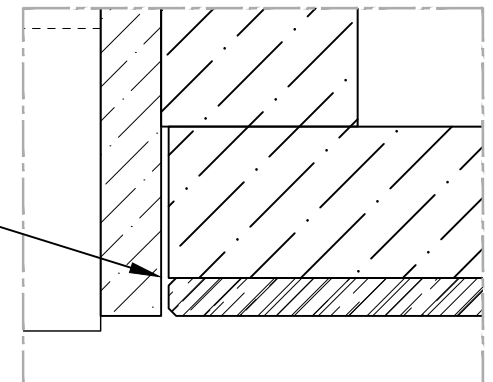

VETRI RIFERIMENTO M025

Le misure dovranno essere verificate in fase di premontaggio

DESCRIZIONE ARMADIO CORRIDOIO INGRESSO					TAVOLA 03		
PROGETTO CHA.01-Villa privata			CLIENTE ROS		A1		
Disegnatore Luca D.	Data 01.08.2019	Revisione Rev.00	Scala VARIE	Foglio 9 di 9			