



Parete -A-
Sezione laterale "A-A"
Scala 1:15


PORTA CERAMICA.

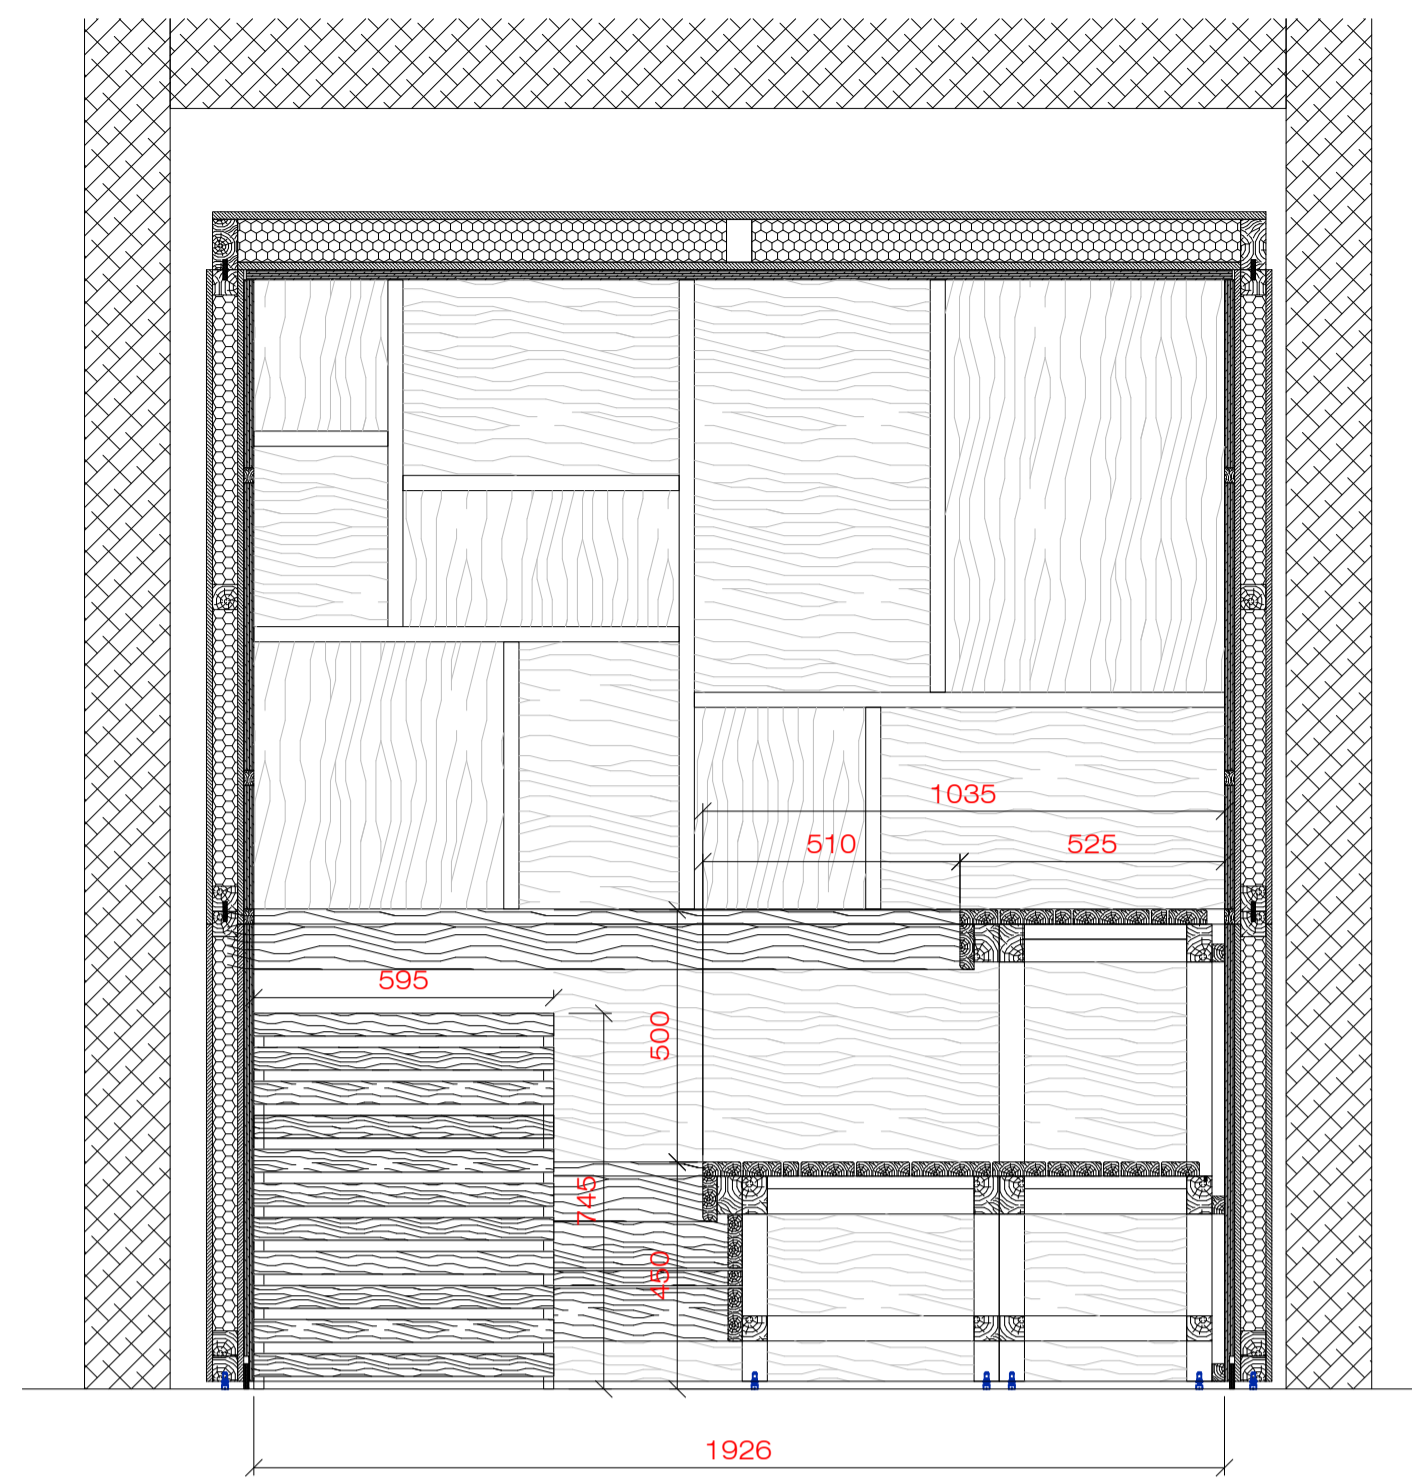



Parete -B-
Sezione laterale "B-B"
Scala 1:15

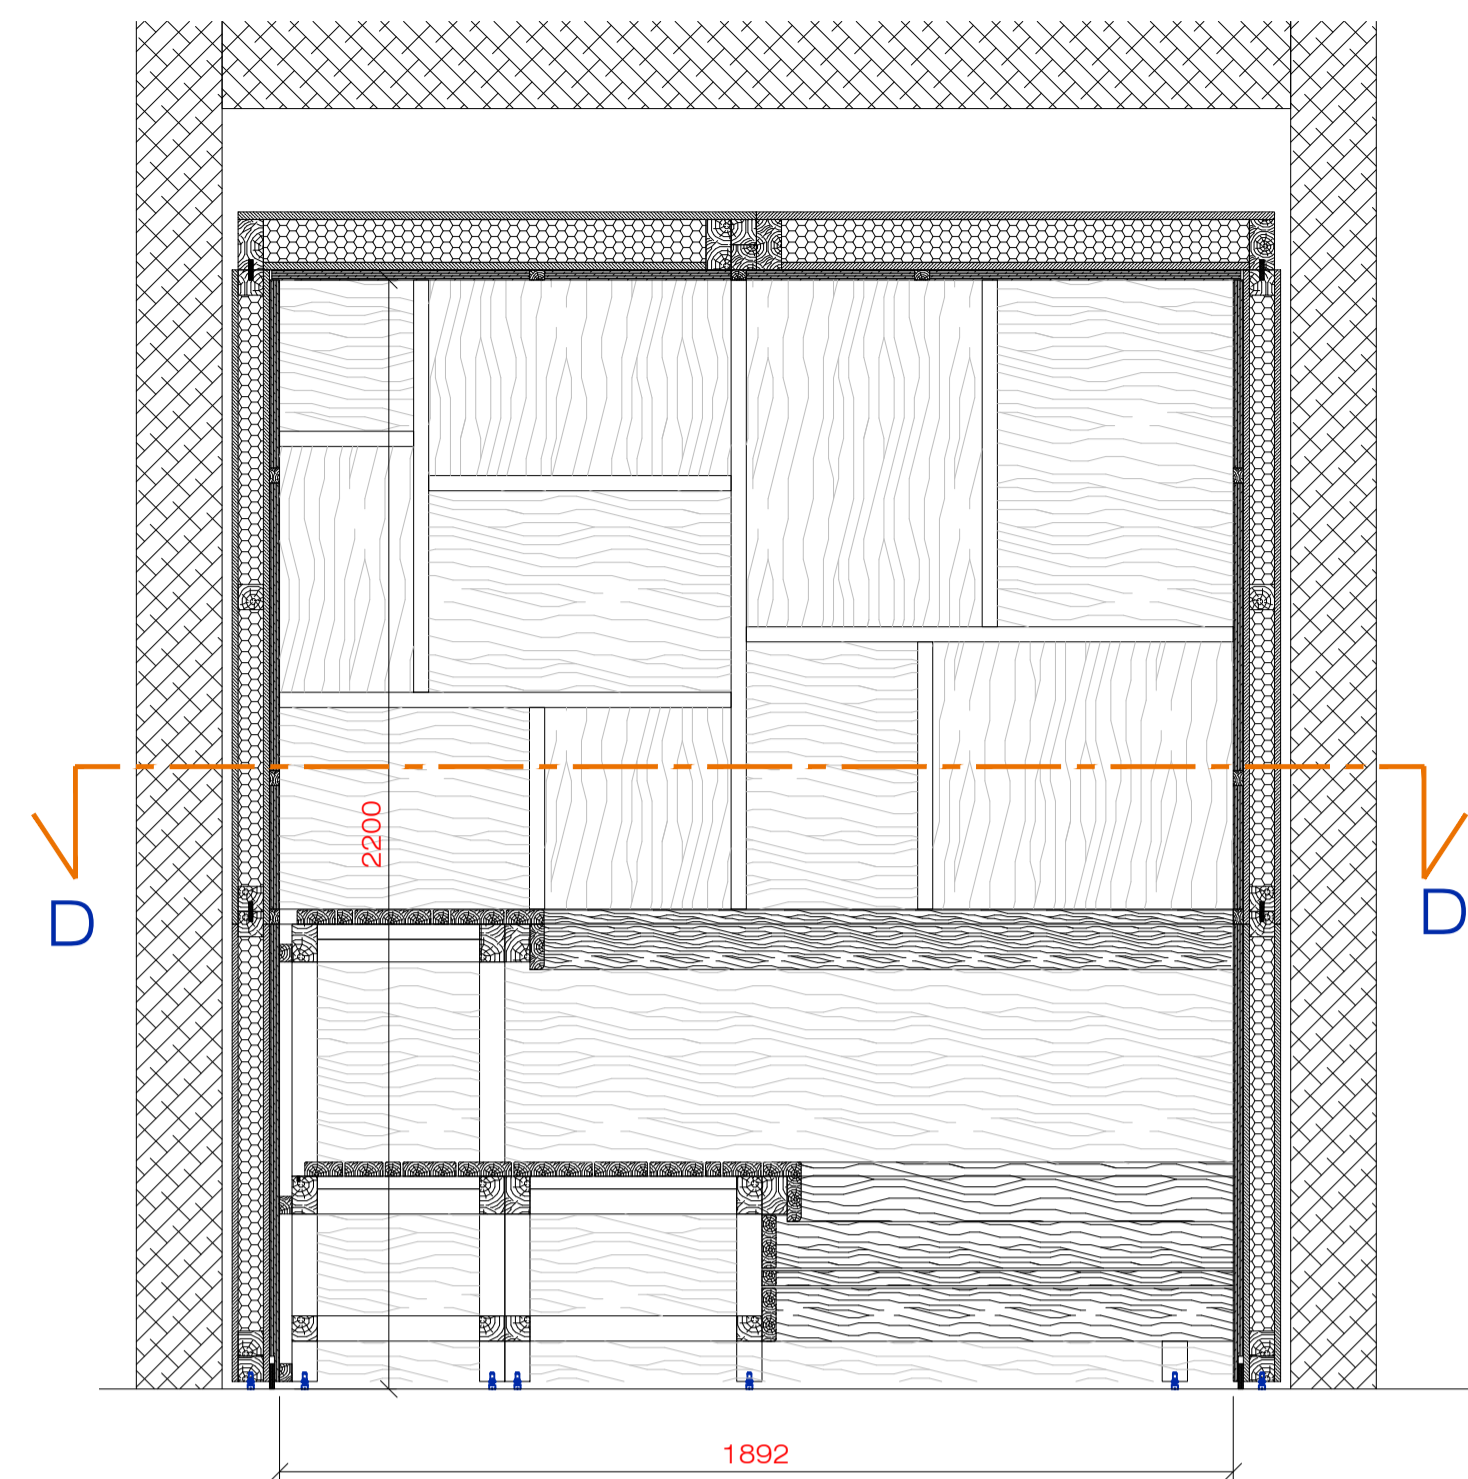

Parete -C-
Sezione frontale "C-C"
Scala 1:15

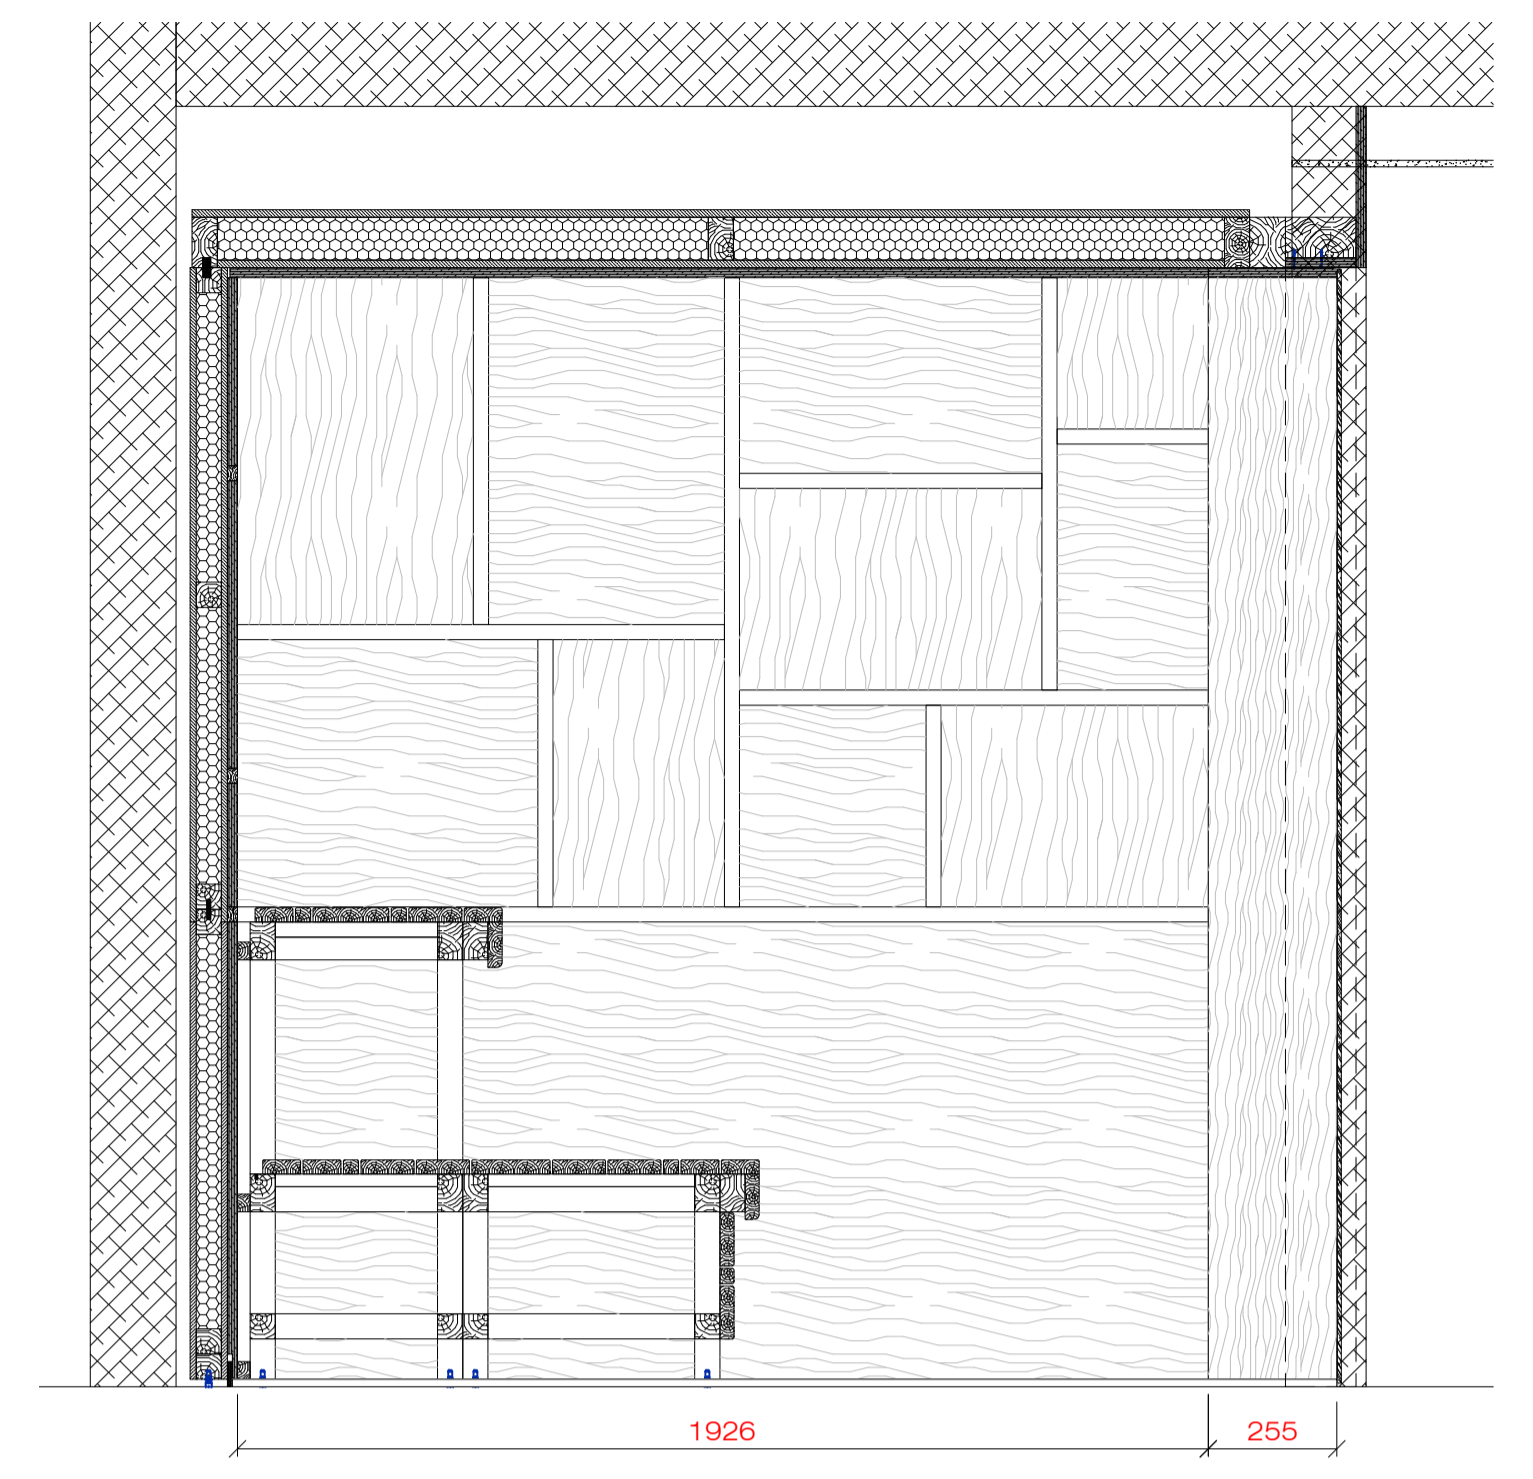


Parete -D-
Sezione laterale "D-D"
Scala 1:15


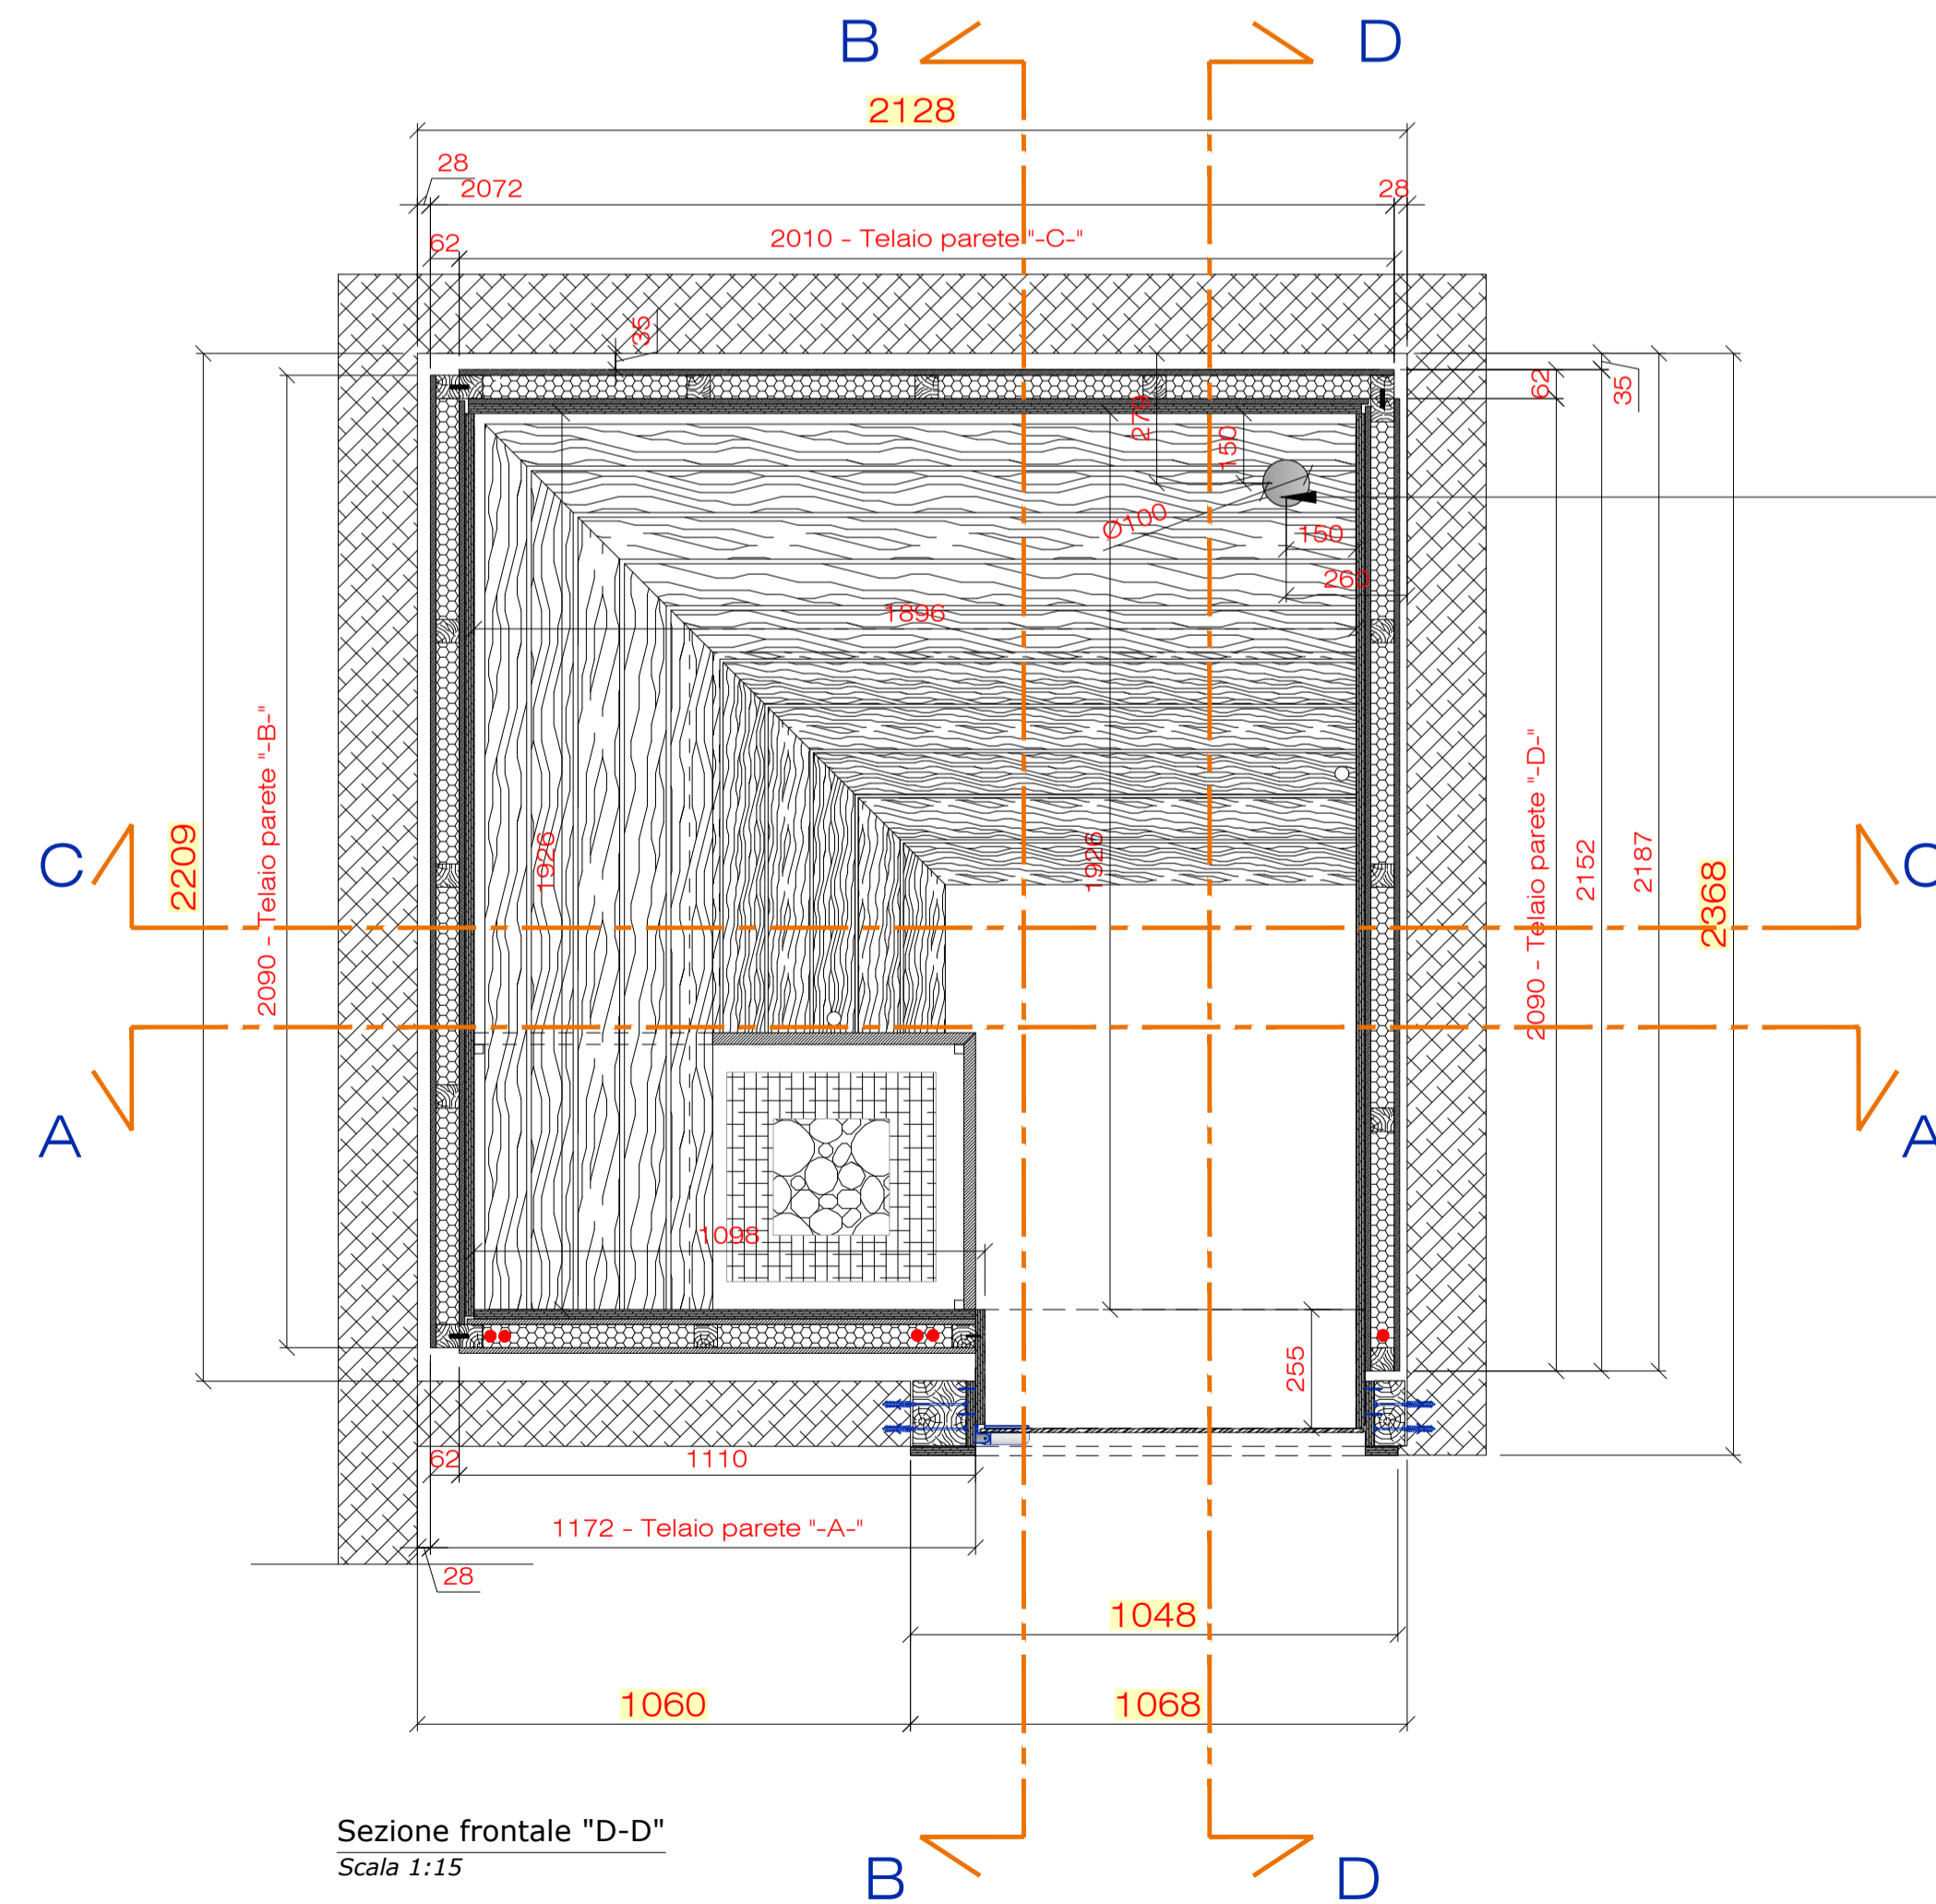
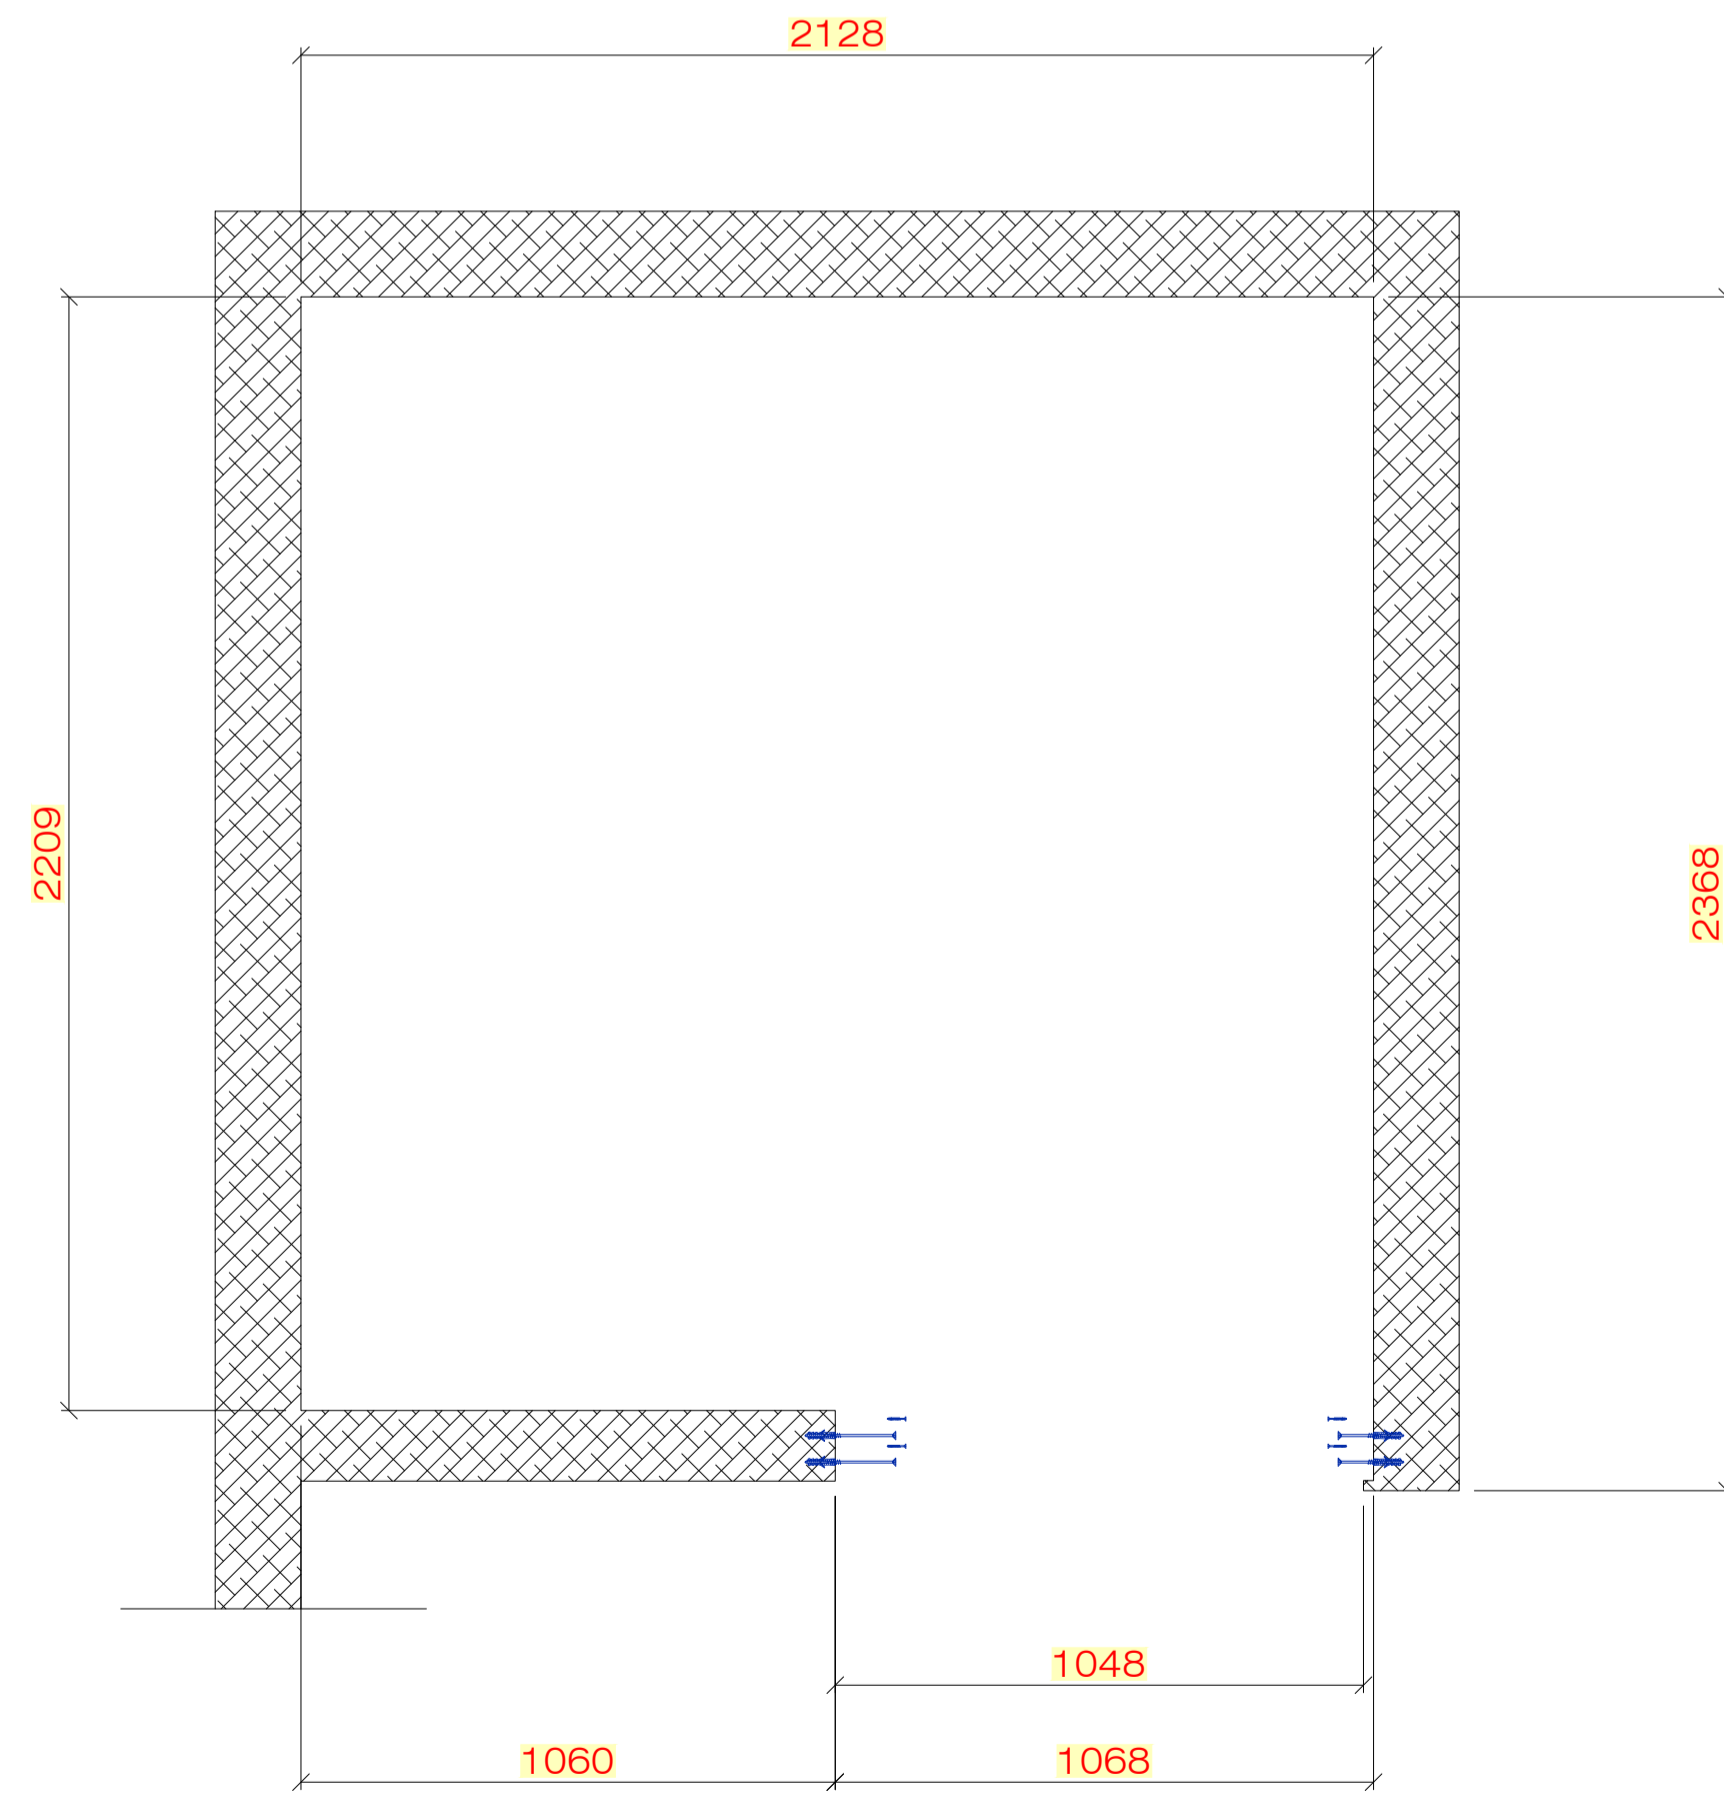


Sezione frontale "D-D"
Scala 1:15

Foro Ø100 mm a soffitto per motorino aspirazione.



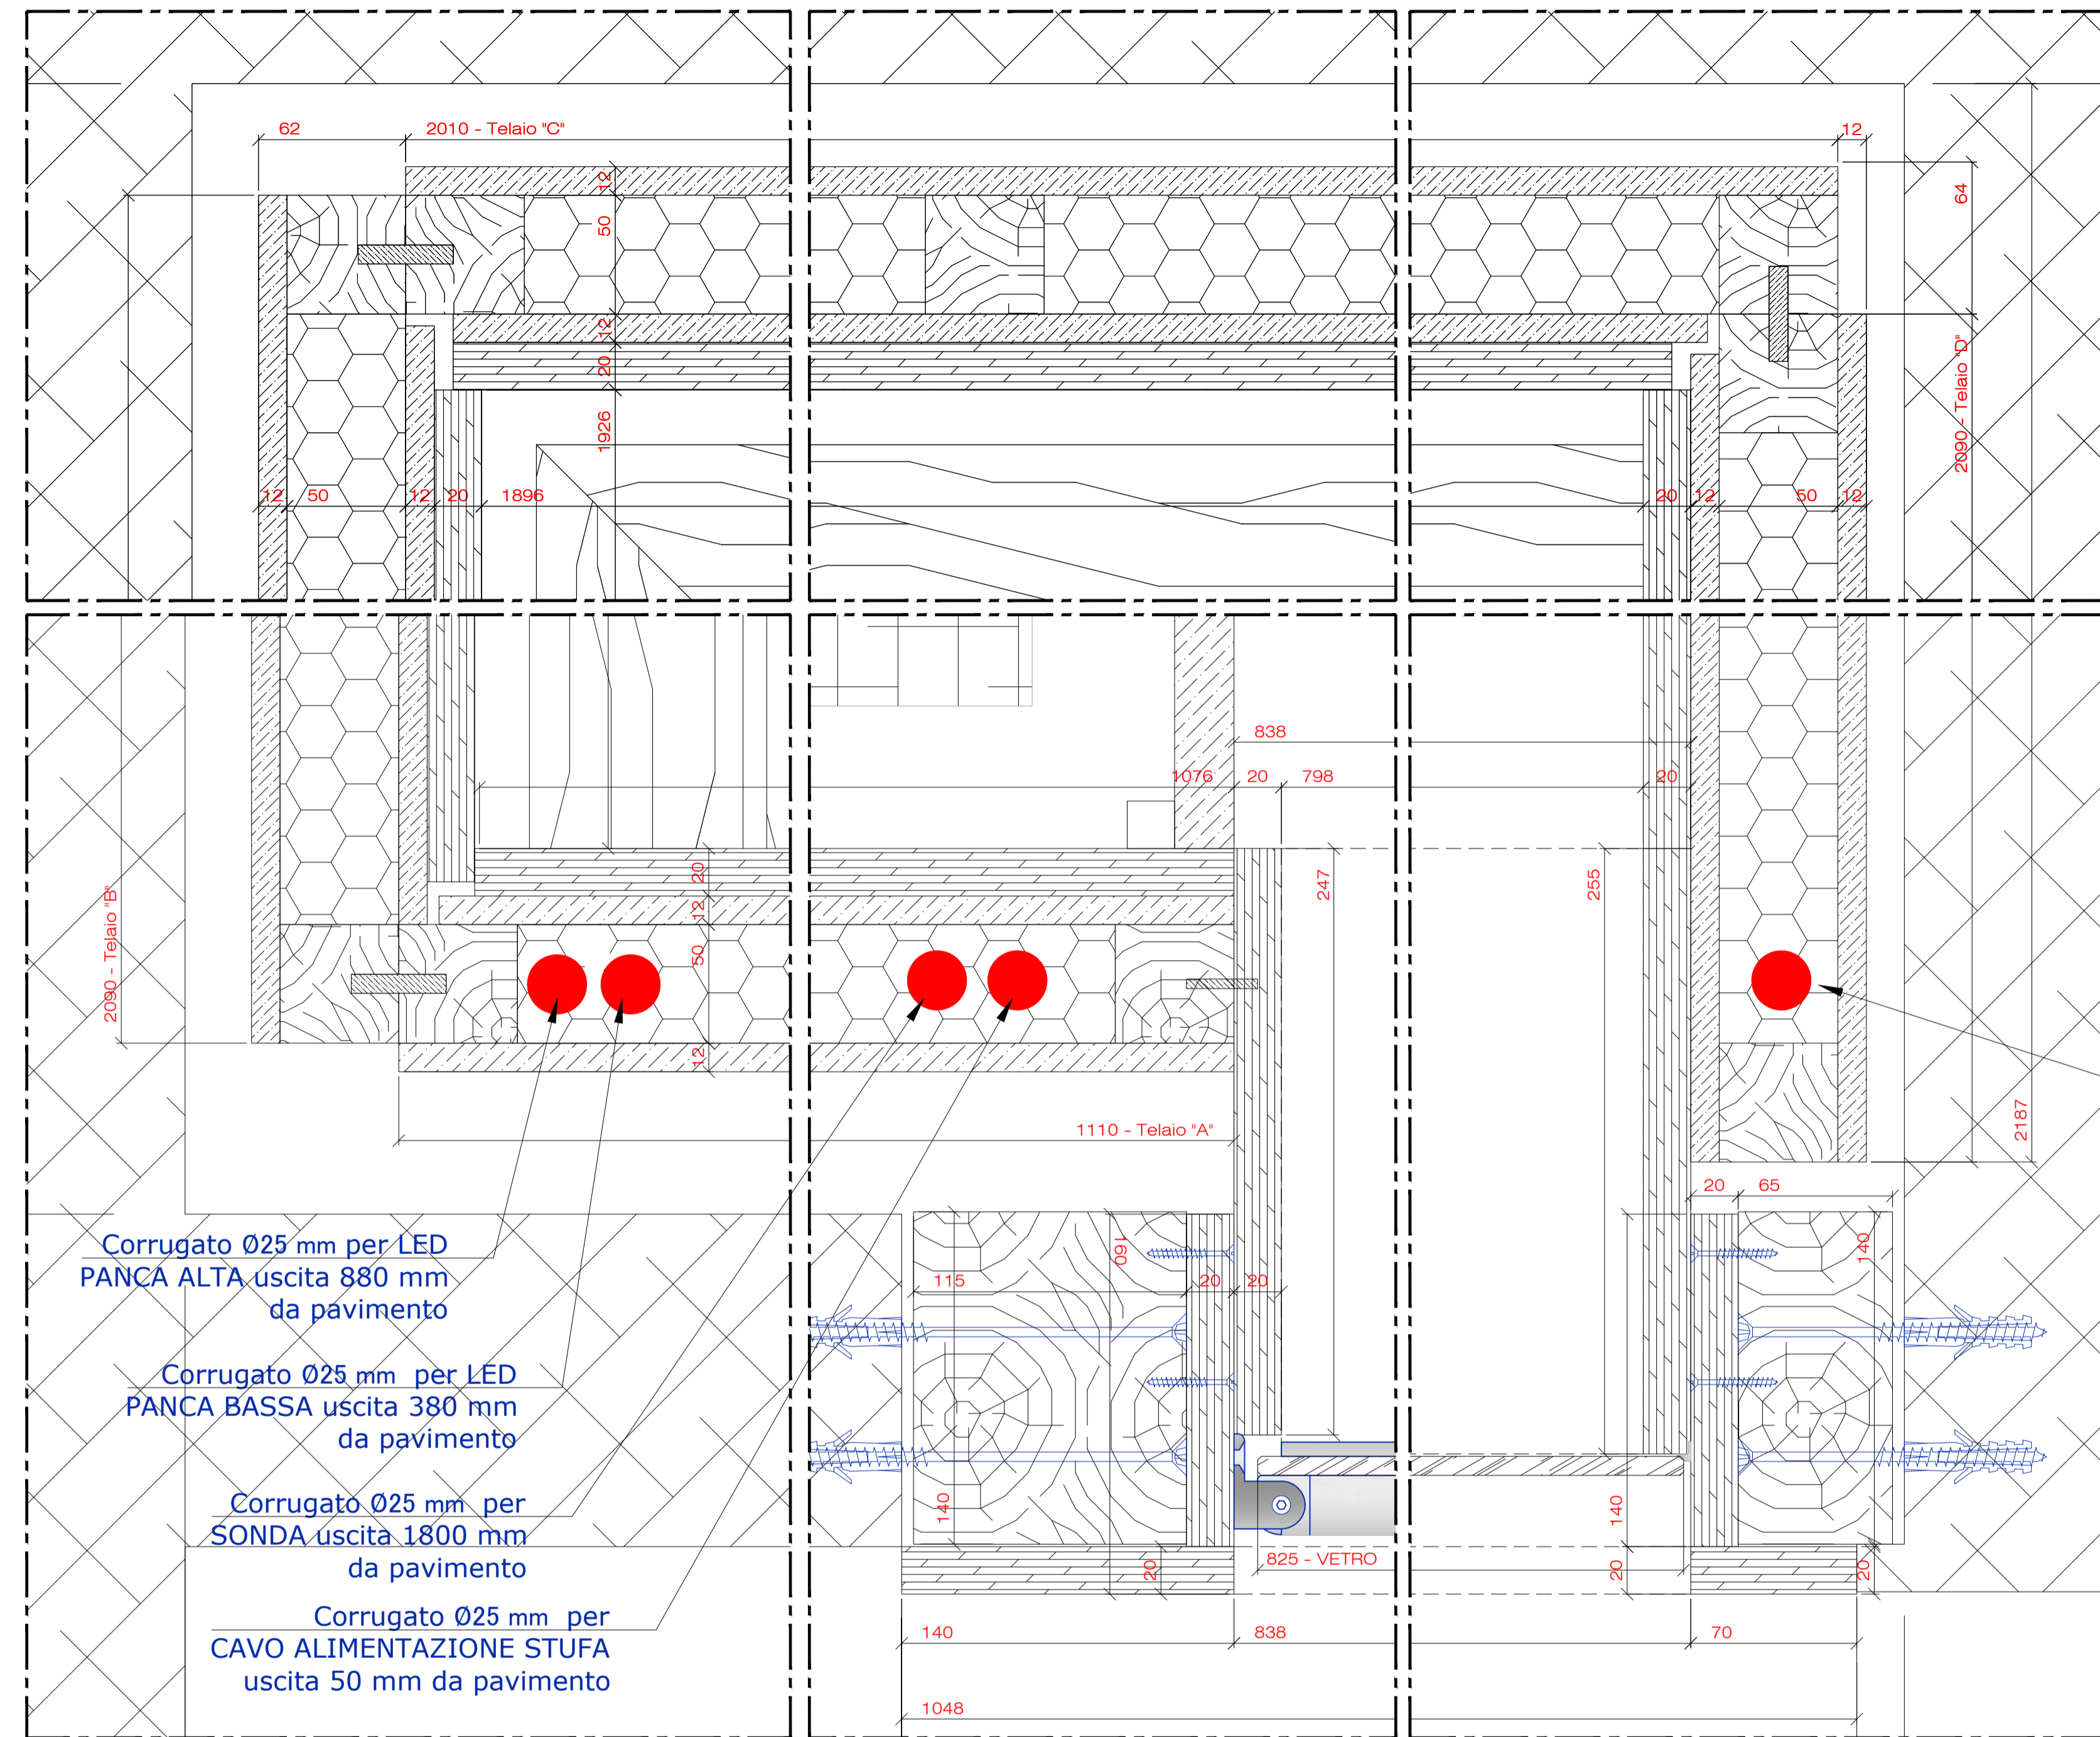


Dettaglio sezione pianta "D-D"
Scala 1:2

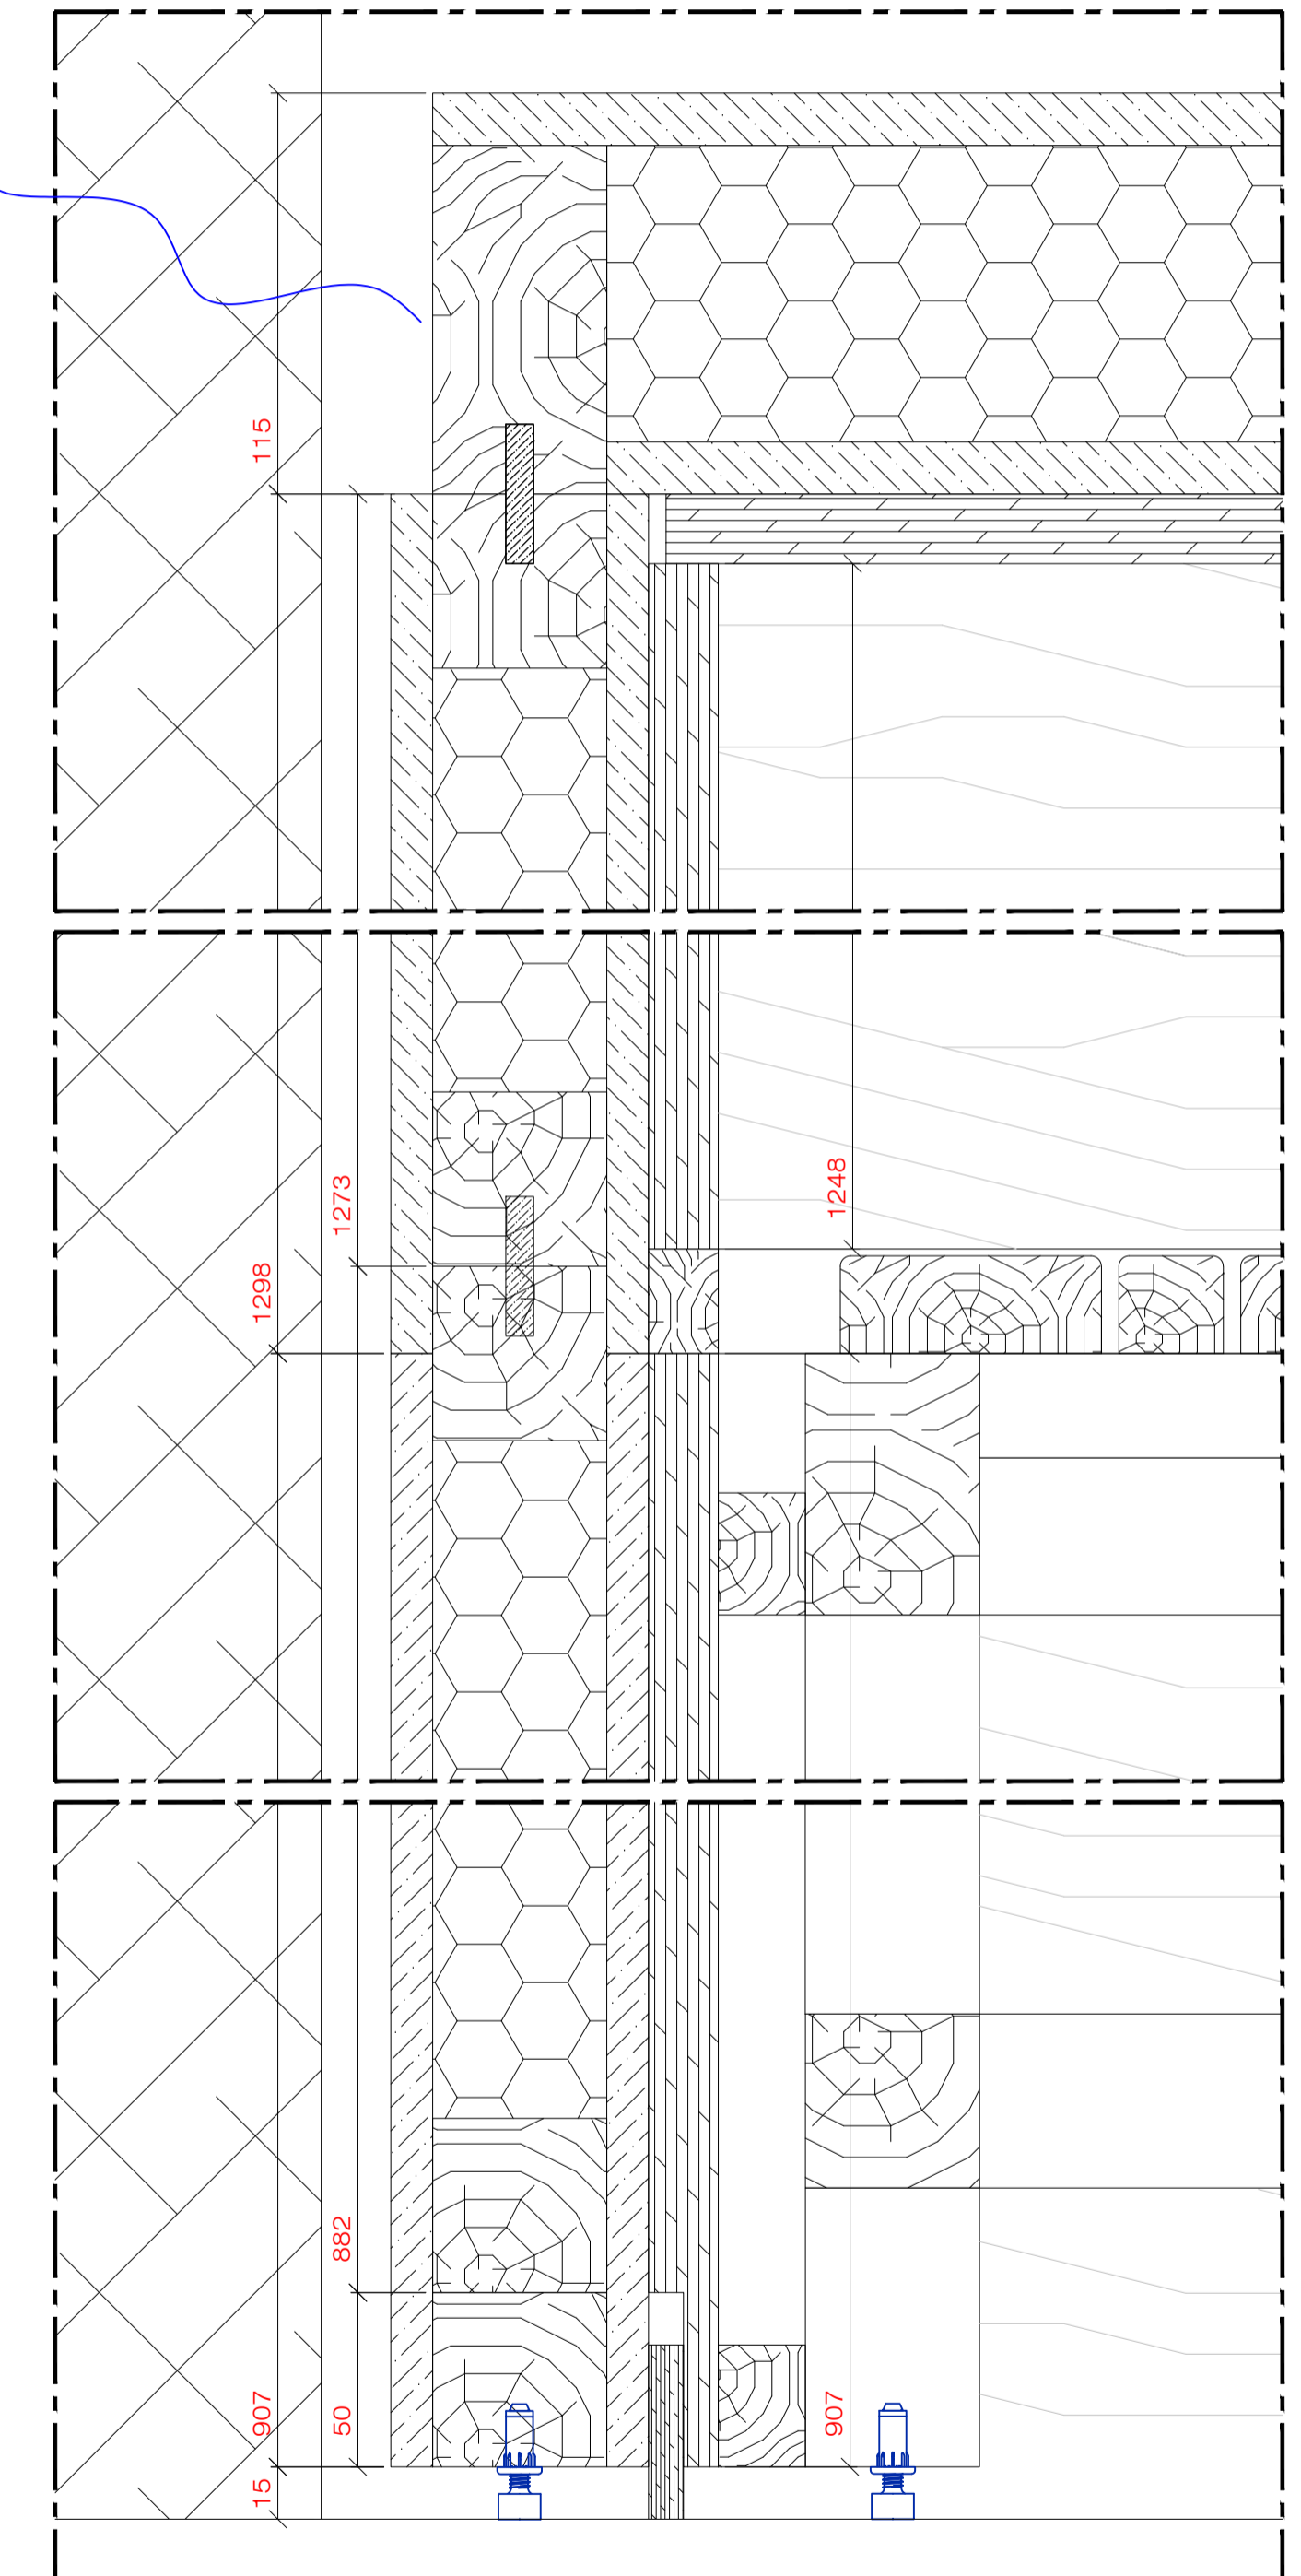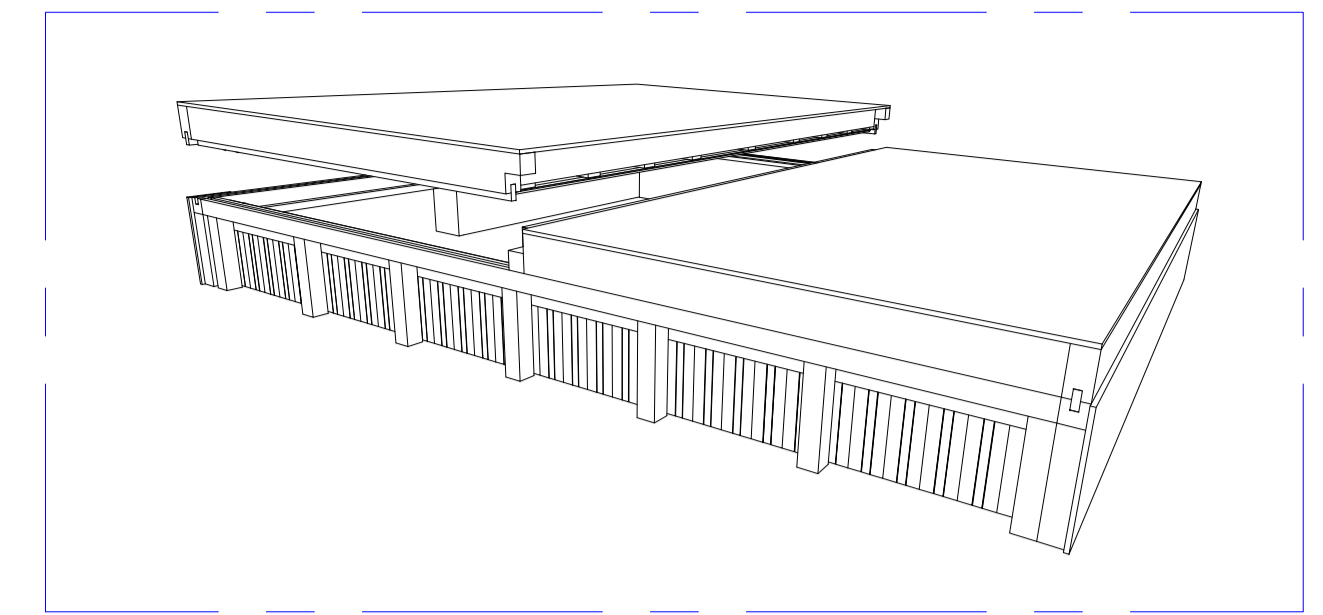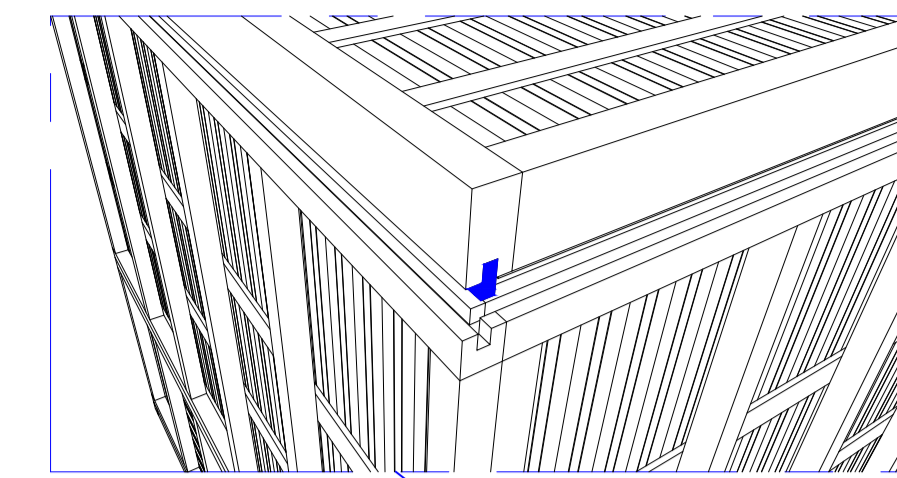


Dettaglio sezione laterale
Scala 1:2


Sistema pannelli ad incastro

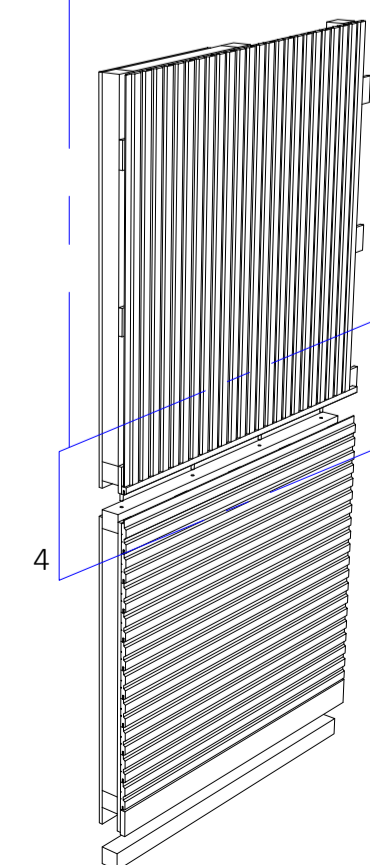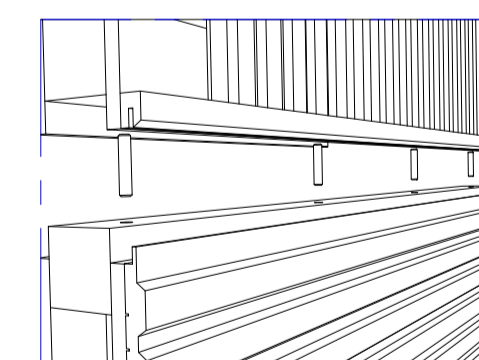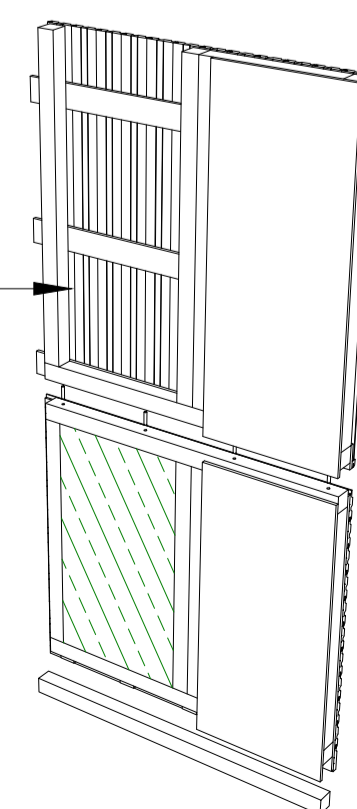


DESCRIZIONE SAUNA		TAVOLA 01		
PROGETTO CHA.01-Villa privata		CLIENTE ROS		
Disegnatore Luca D.	Data 01.08.2019	Revisione Rev.00	Scala VARIÉ	Foglio 2 di 5

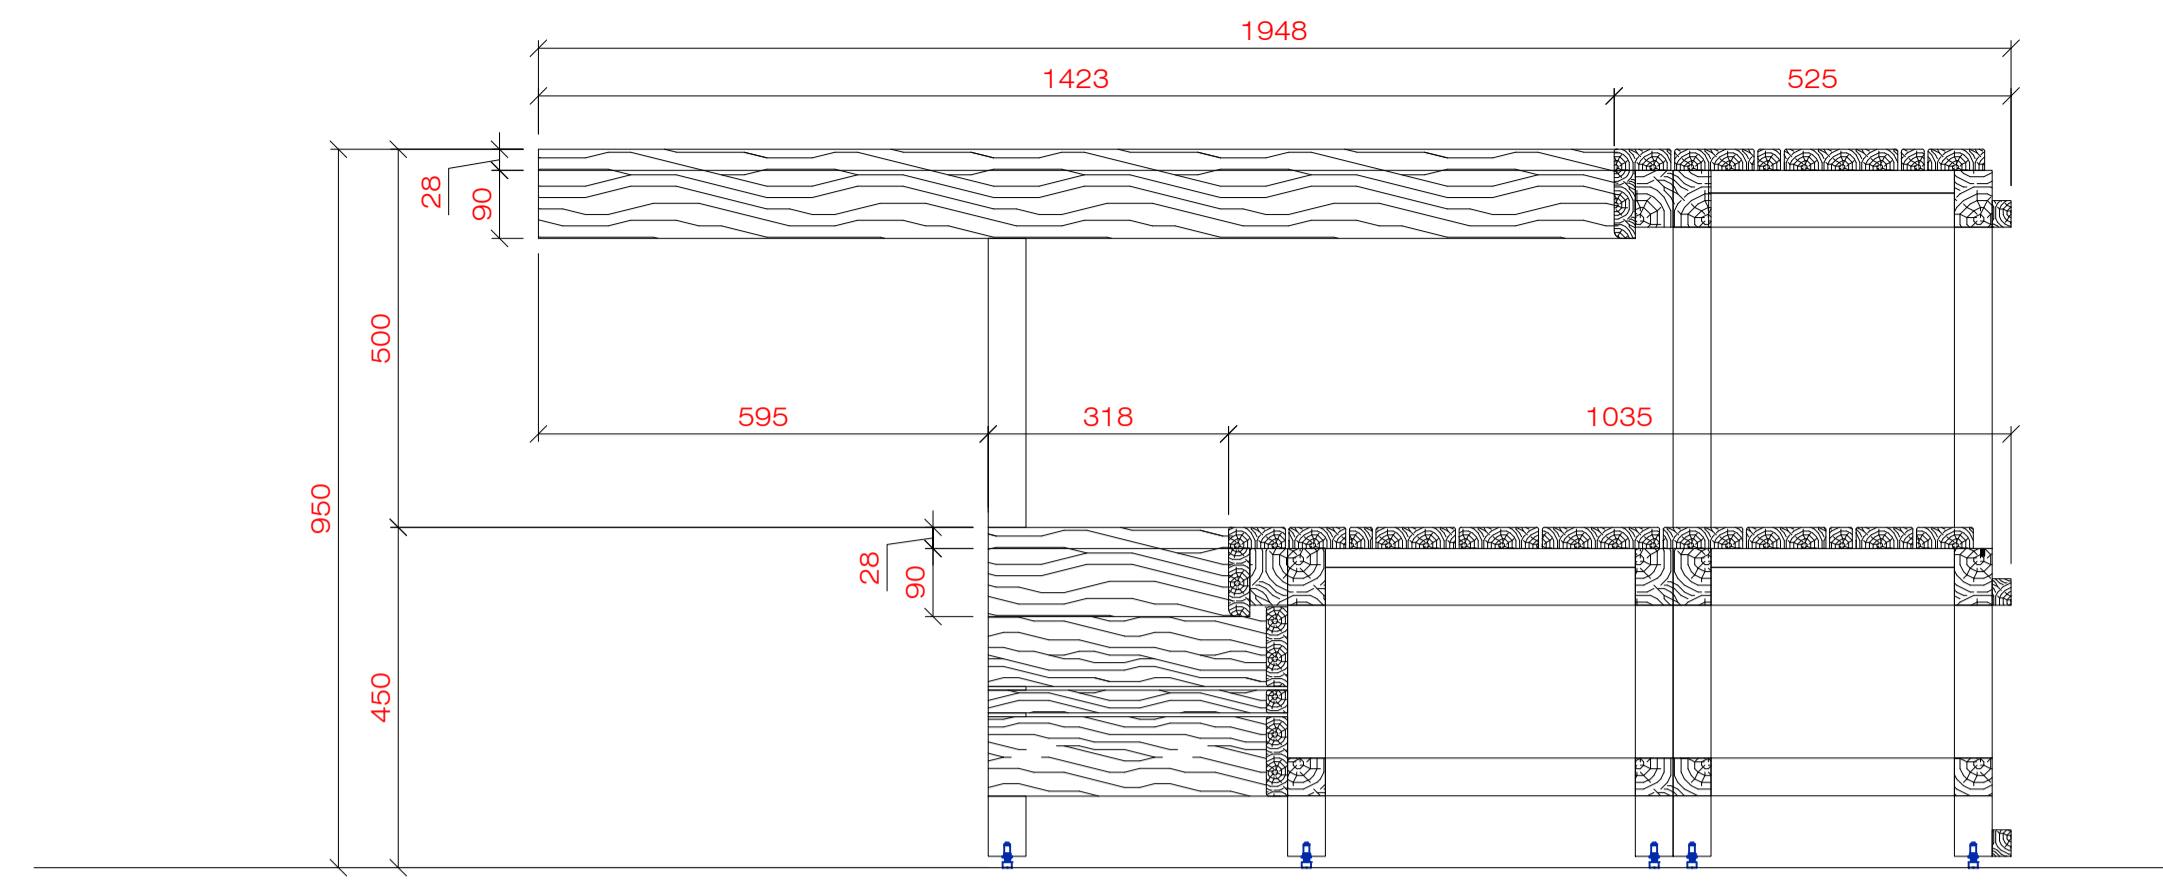



Sezione "D-D"
Scala 1:10

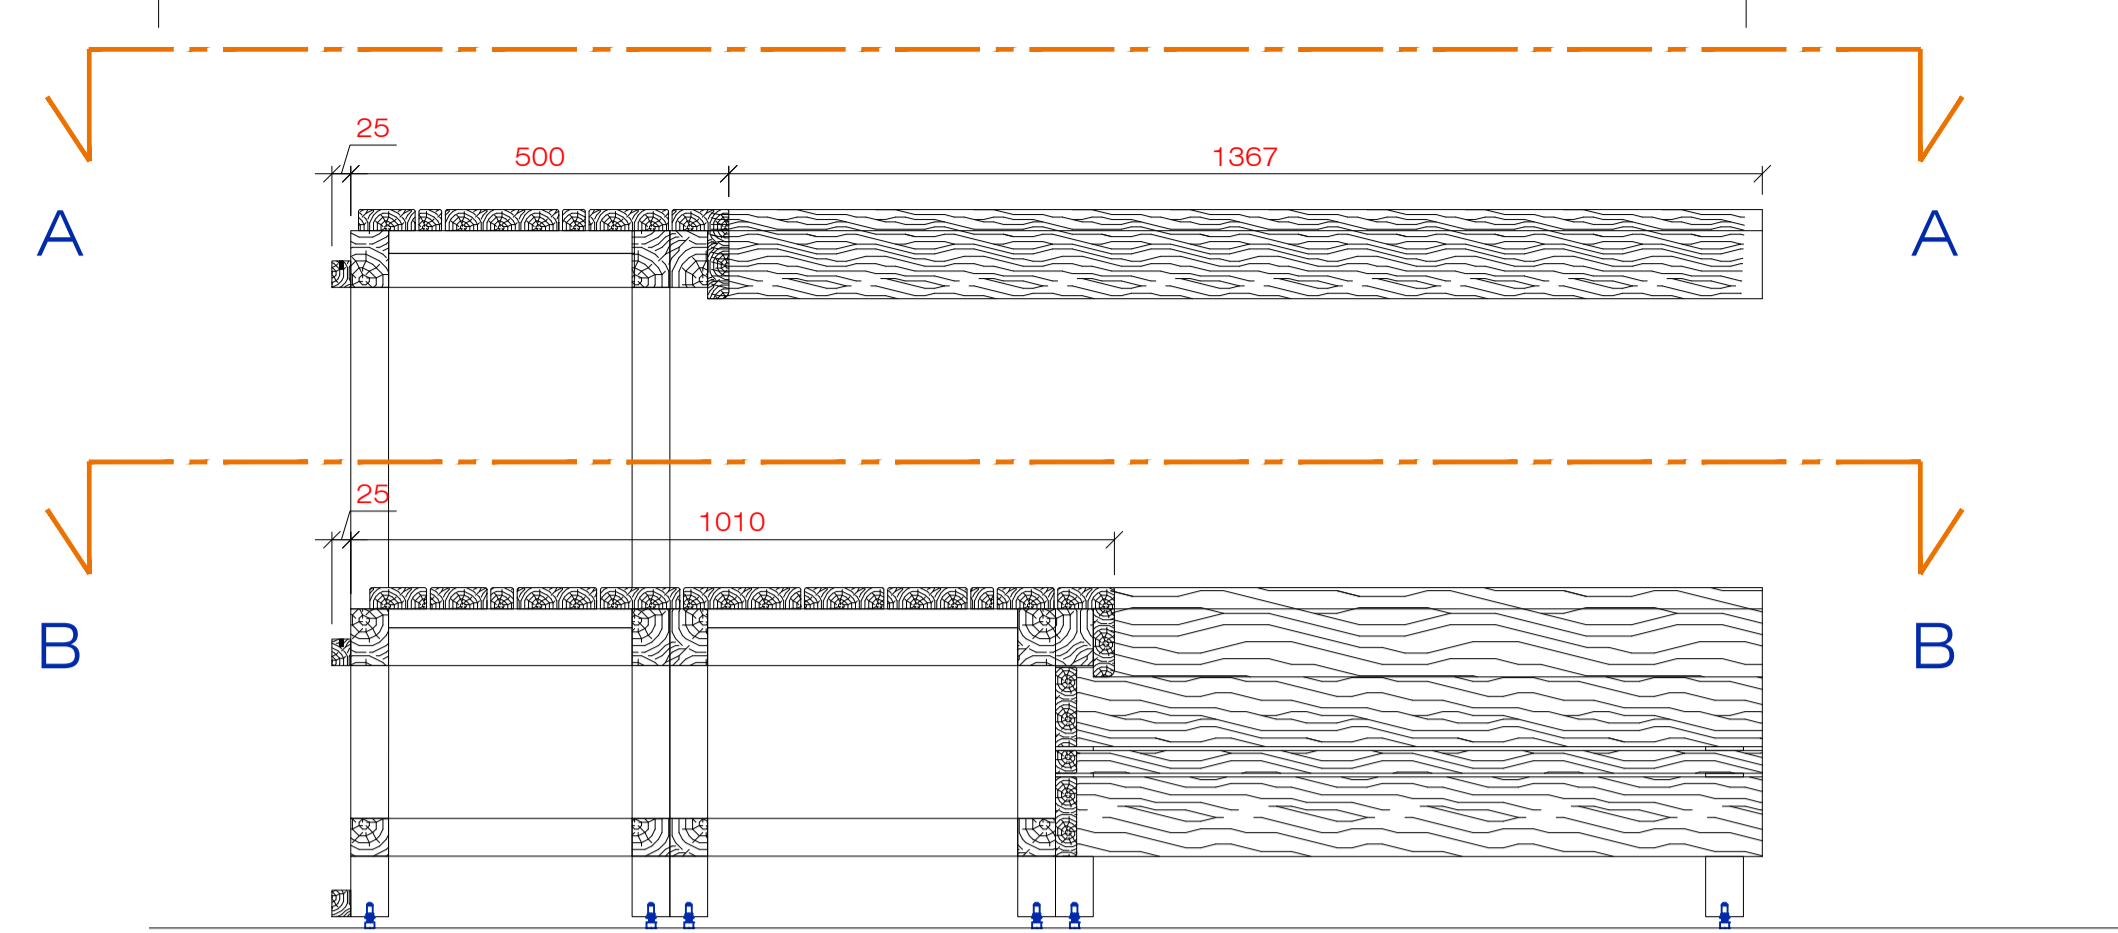


Sezione "C-C"
Scala 1:10

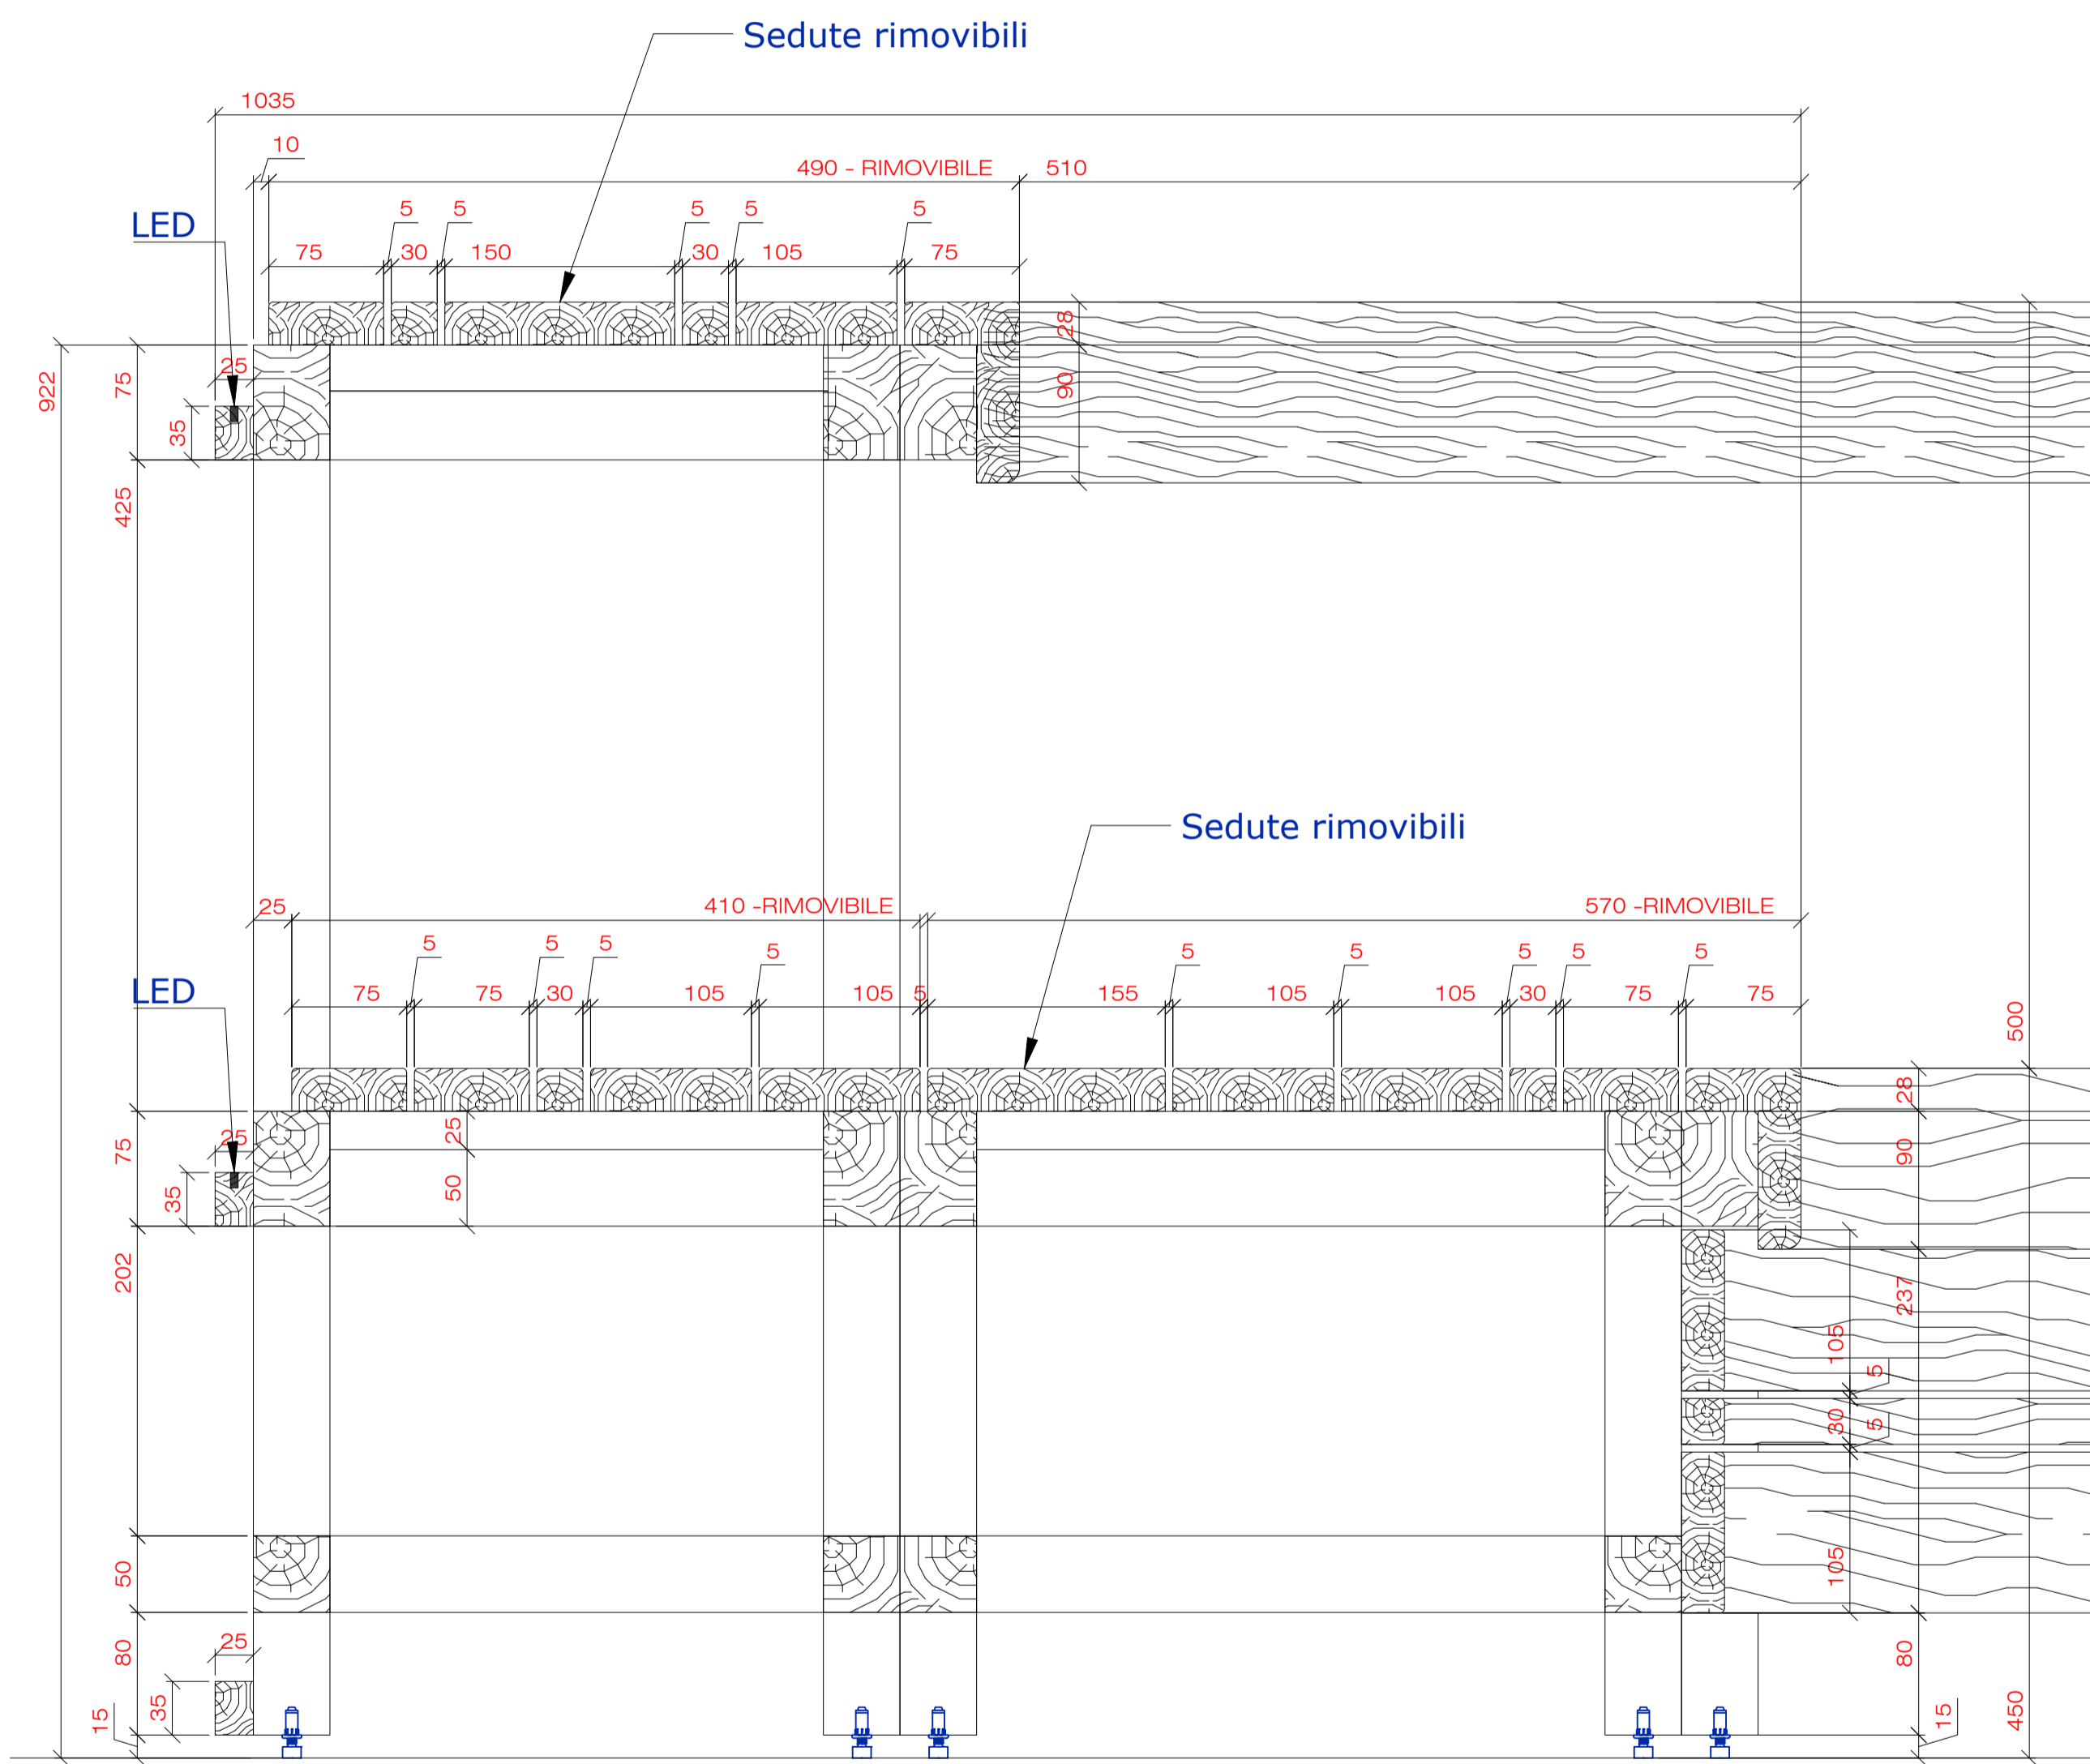

Sezione "C-C"
Scala 1:4

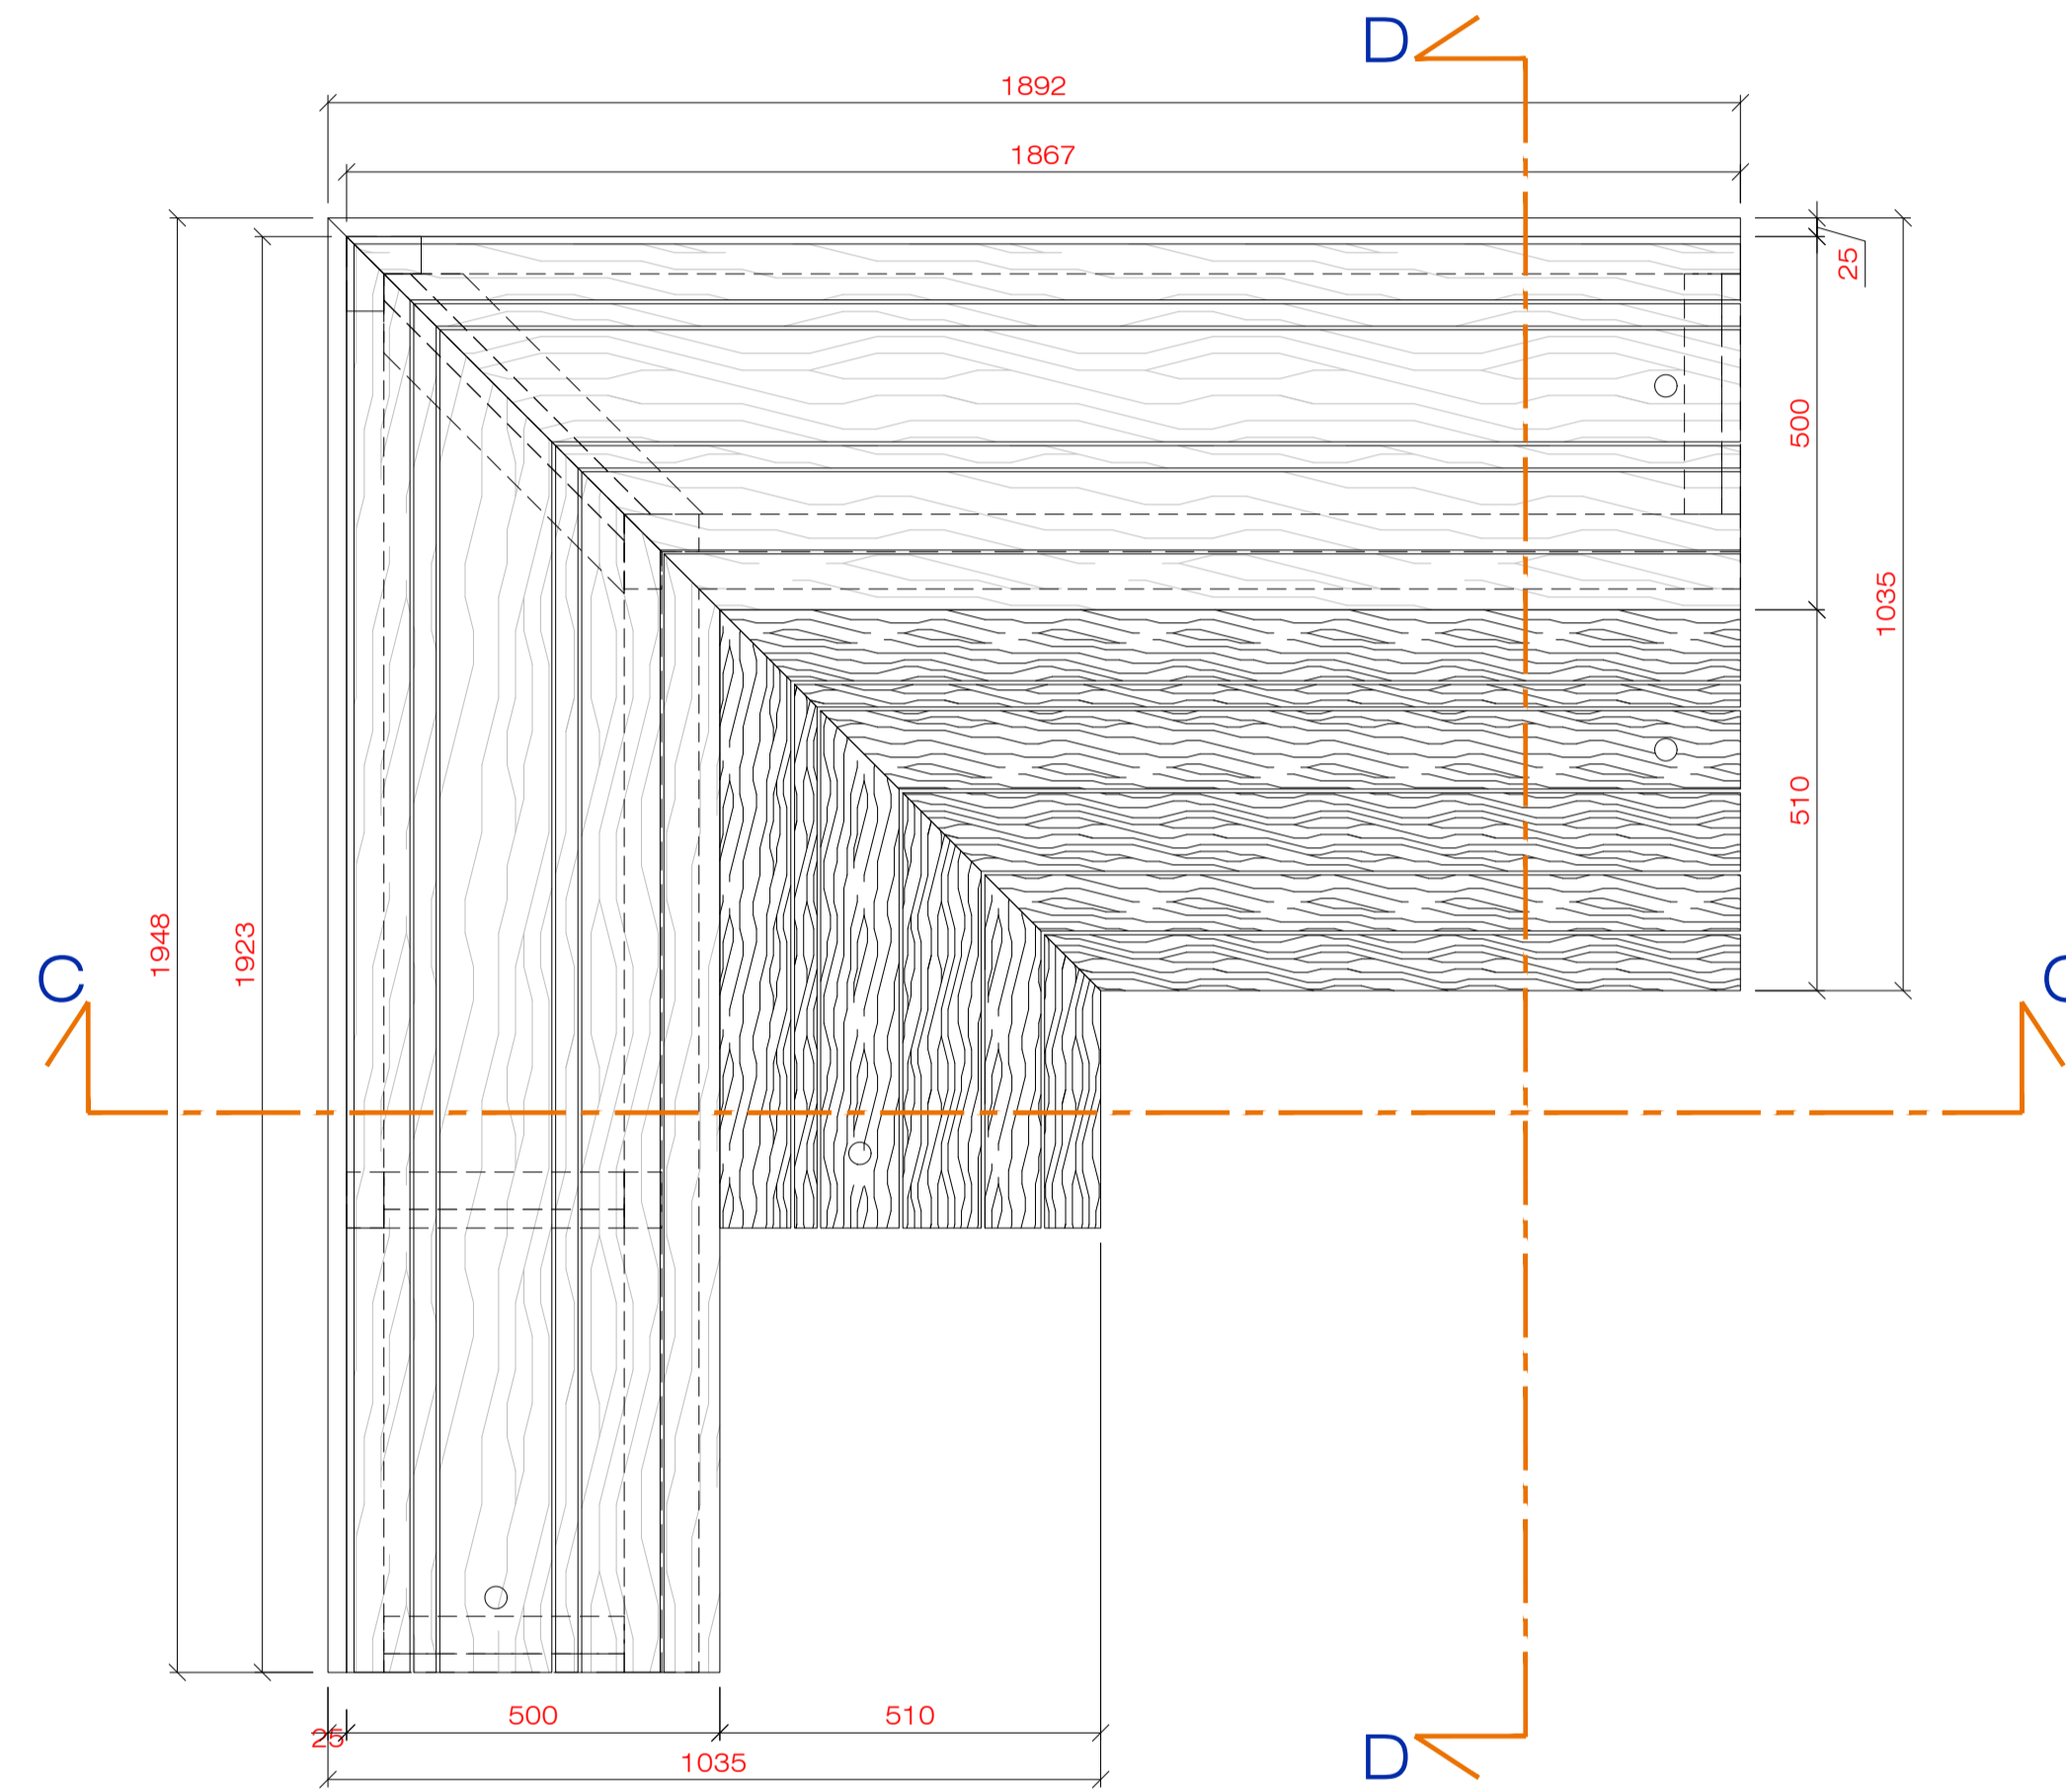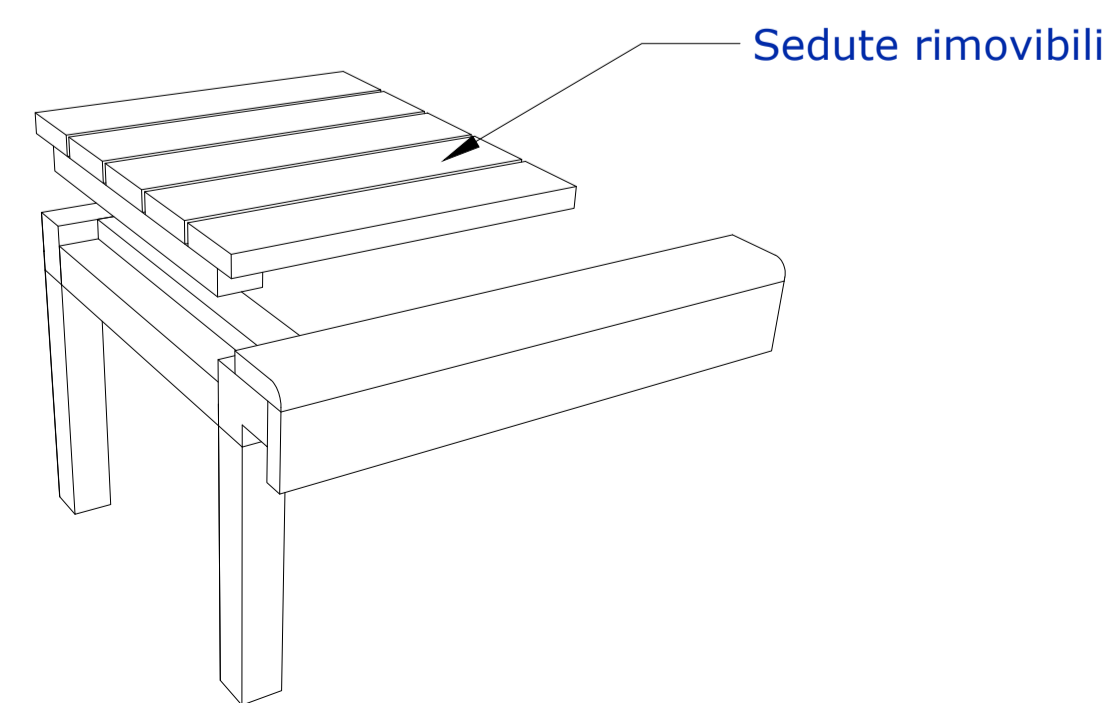


Vista dall'alto
Scala 1:10

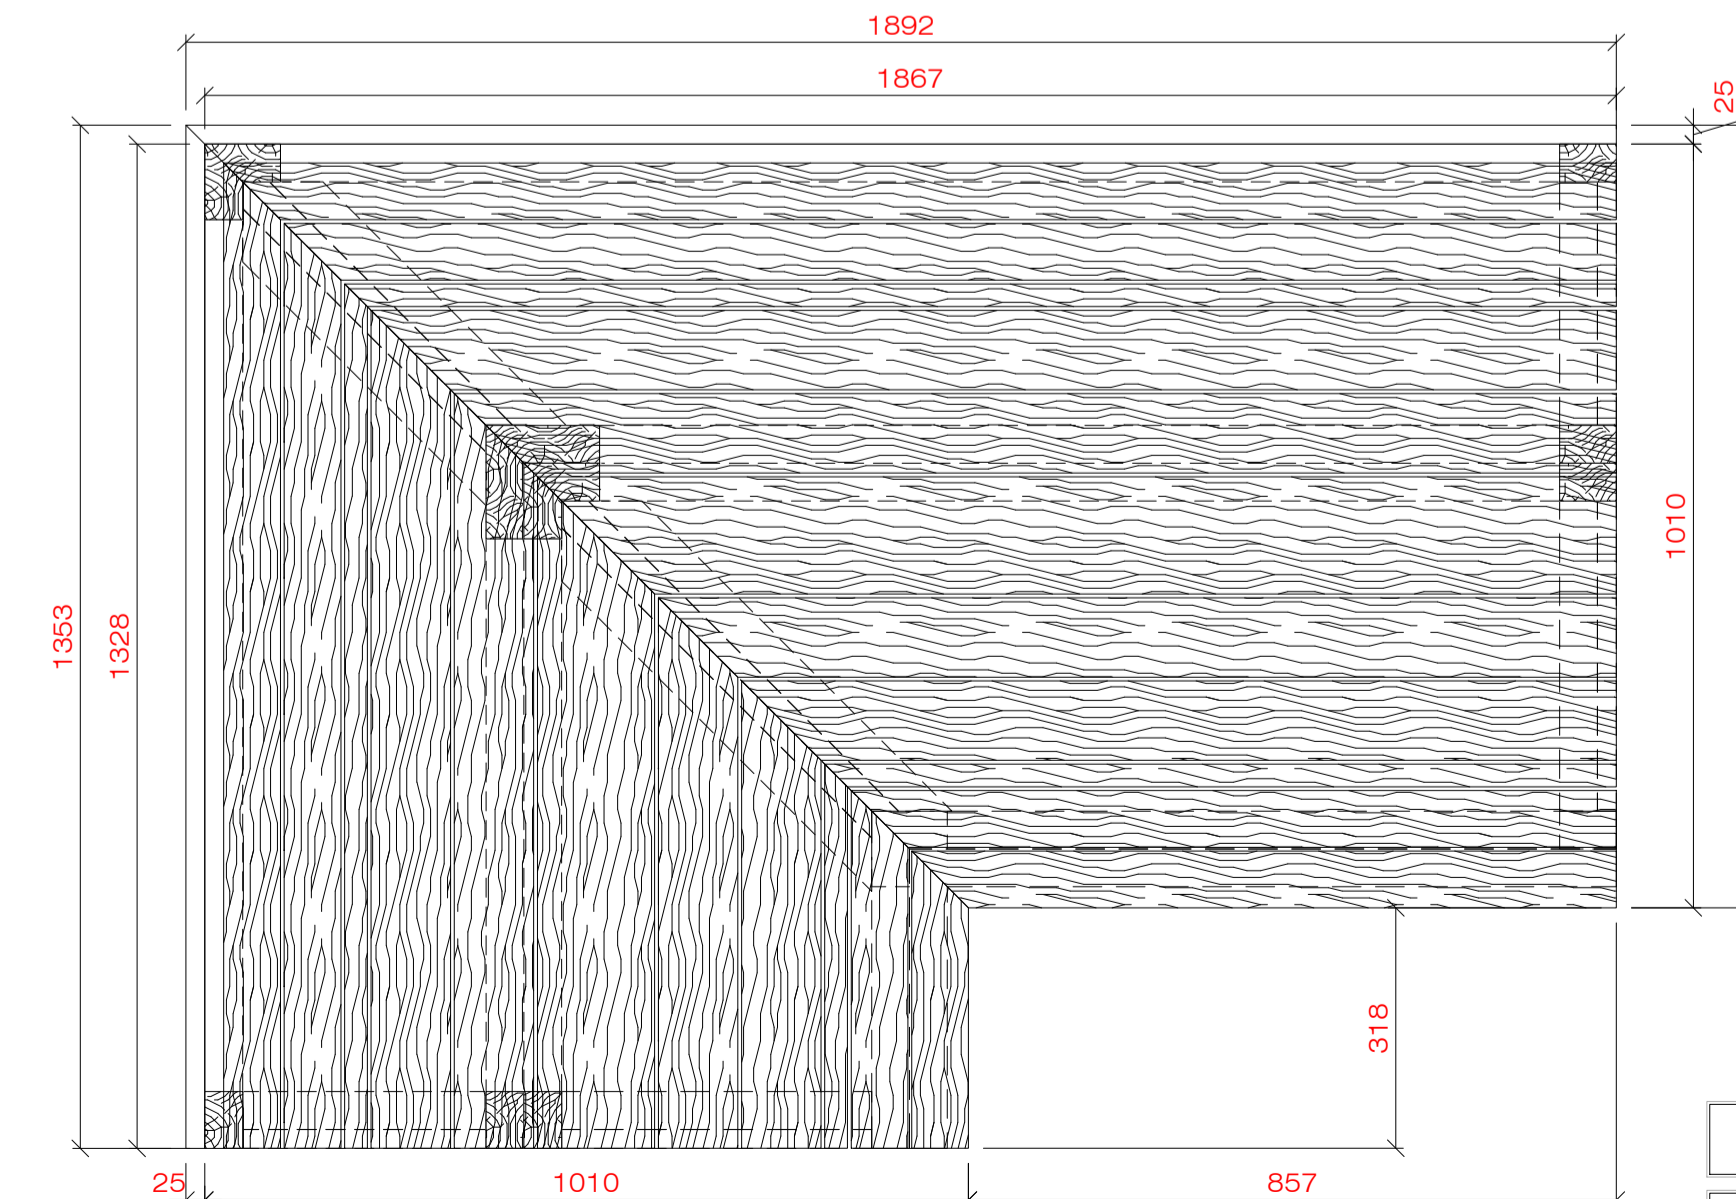


Sezione "B-B"
Scala 1:10

DESCRIZIONE SAUNA		TAVOLA 01		
PROGETTO CHA.01-Villa privata		CLIENTE ROS		
Disegnatore Luca D.	Data 01.08.2019	Revisione Rev.00	Scala VARIE	Foglio 3 di 5

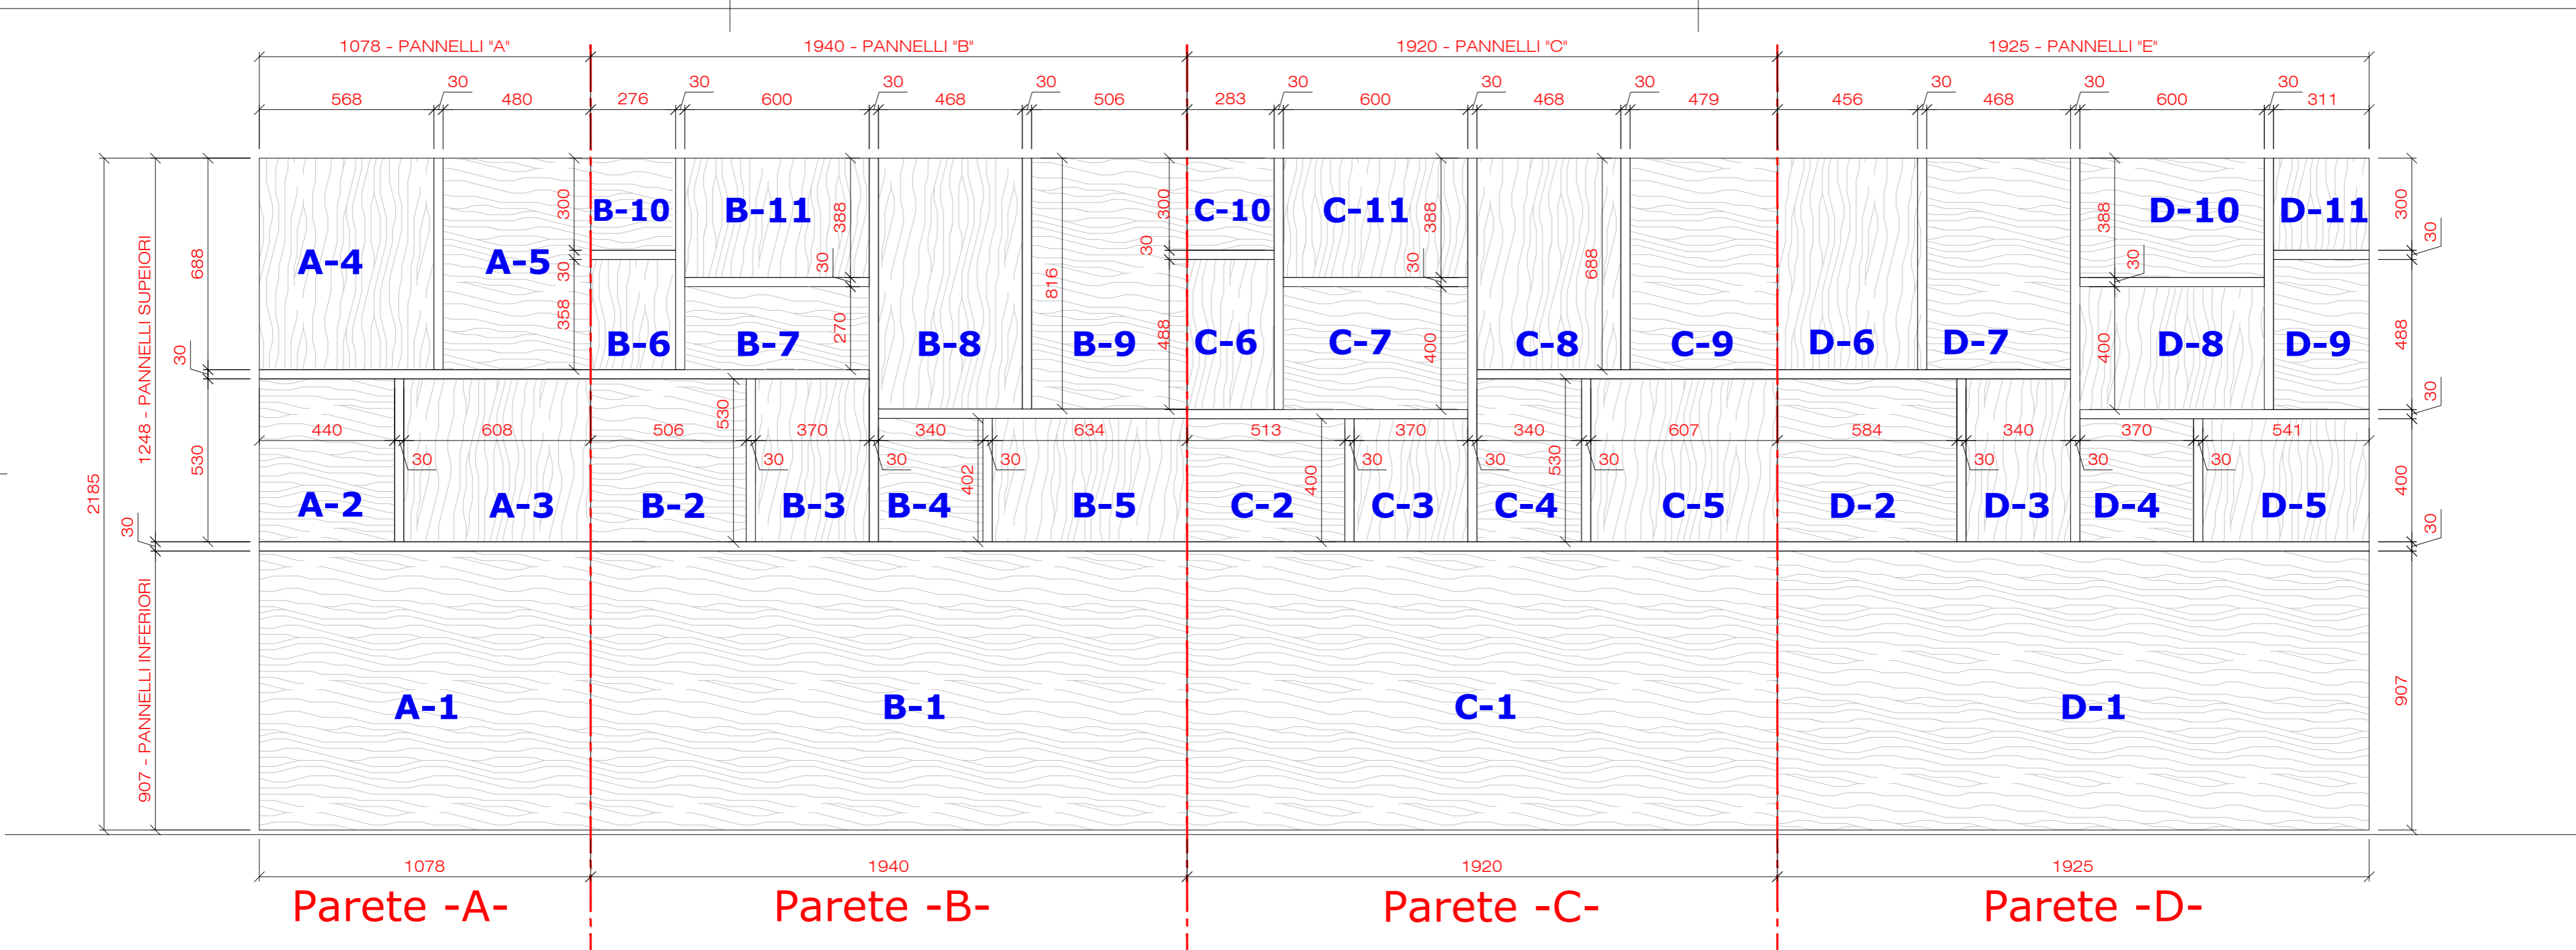


LA PRIMA MISURA INDICA IL SENSO DELLA VENATURA

Rif.: A-01	1080 x 907 mm	Rif.: B-01	1940 x 907 mm	Rif.: C-01	1920 x 907 mm	Rif.: D-01	1925 x 907 mm	Rif.: E-01	584 x 290 mm
Rif.: A-02	440 x 530 mm	Rif.: B-02	506 x 530 mm	Rif.: C-02	513 x 400 mm	Rif.: D-02	584 x 530 mm	Rif.: E-02	600 x 400 mm
Rif.: A-03	530 x 608 mm	Rif.: B-03	530 x 370 mm	Rif.: C-03	400 x 370 mm	Rif.: D-03	530 x 340 mm	Rif.: E-03	290 x 468 mm
Rif.: A-04	688 x 568 mm	Rif.: B-04	340 x 402 mm	Rif.: C-04	340 x 530 mm	Rif.: D-04	370 x 400 mm	Rif.: E-04	637 x 600 mm
Rif.: A-05	480 x 688 mm	Rif.: B-05	402 x 634 mm	Rif.: C-05	530 x 607 mm	Rif.: D-05	400 x 541 mm	Rif.: E-05	548 x 290 mm
		Rif.: B-06	358 x 276 mm	Rif.: C-06	488 x 283 mm	Rif.: D-06	688 x 456 mm	Rif.: E-06	600 x 379 mm
		Rif.: B-07	600 x 270 mm	Rif.: C-07	600 x 400 mm	Rif.: D-07	468 x 688 mm	Rif.: E-07	290 x 281 mm
		Rif.: B-08	816 x 468 mm	Rif.: C-08	688 x 468 mm	Rif.: D-08	400 x 600 mm	Rif.: E-08	450 x 600 mm
		Rif.: B-09	506 x 816 mm	Rif.: C-09	479 x 688 mm	Rif.: D-09	311 x 488 mm	Rif.: E-09	468 x 700 mm
		Rif.: B-10	276 x 300 mm	Rif.: C-10	283 x 300 mm	Rif.: D-10	600 x 388 mm	Rif.: E-10	483 x 492 mm
		Rif.: B-11	388 x 600 mm	Rif.: C-11	388 x 600 mm	Rif.: D-11	300 x 311 mm	Rif.: E-11	582 x 468 mm
								Rif.: E-12	492 x 468 mm
								Rif.: E-13	468 x 614 mm
								Rif.: E-14	600 x 492 mm
								Rif.: E-15	492 x 300 mm

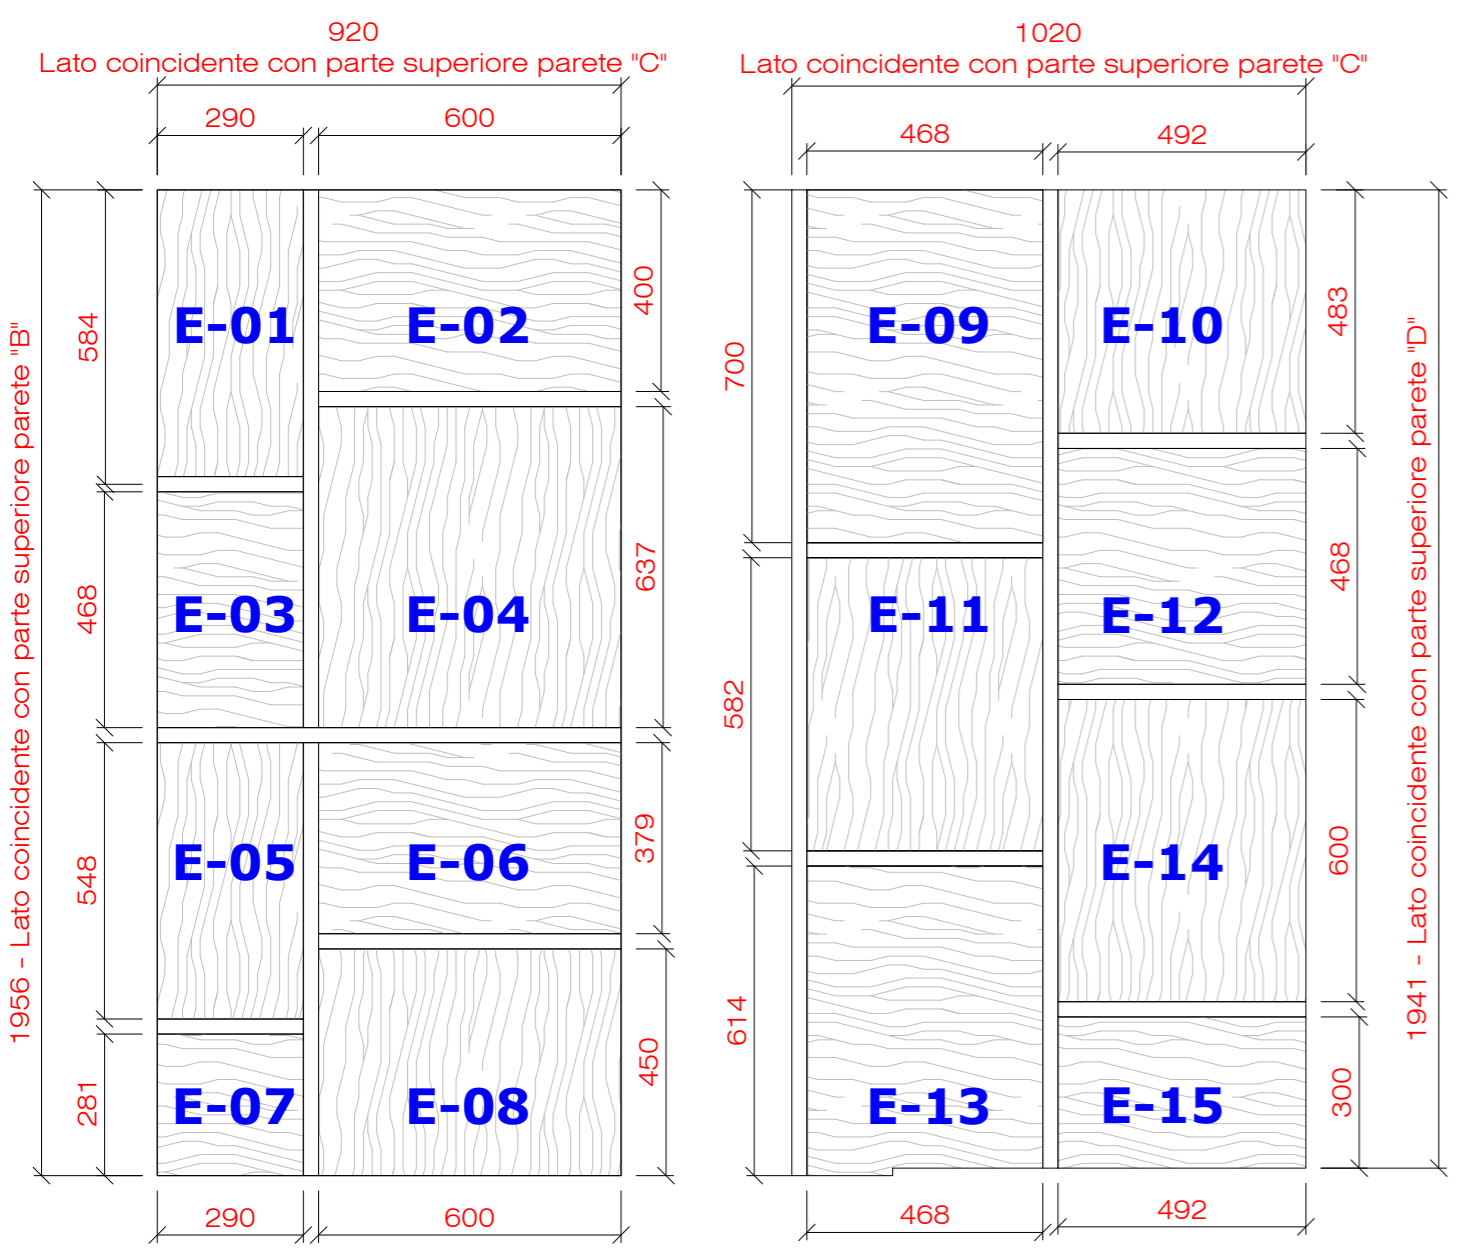

SOFFITTO -A- _ Vista da sopra

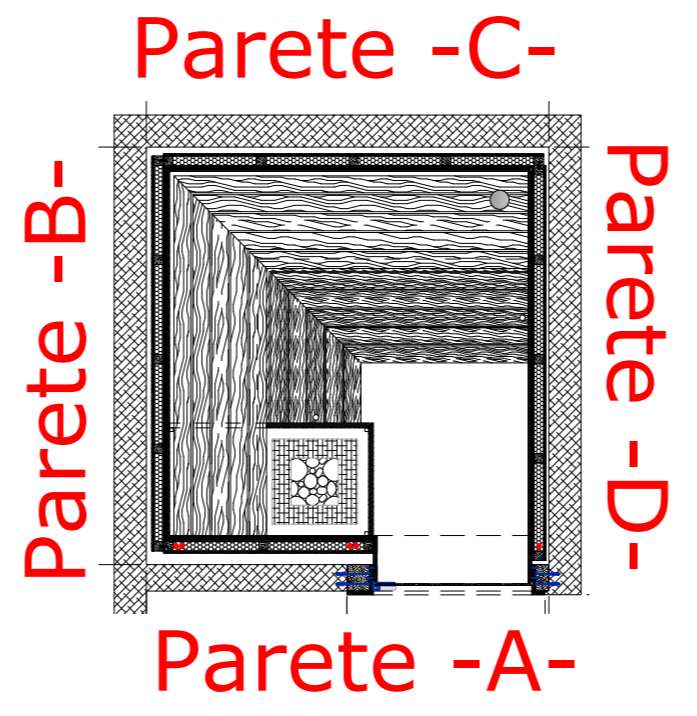

- Pannelli in multistrato da 18 impiallacciati con tranciato di rovere termo lavorato con effetto "natural wood" e con tranciato per contro bilanciatura. Bordati 4 lati

DESCRIZIONE SAUNA					TAVOLA
PROGETTO CHA.01-Villa privata		CLIENTE ROS			01
Disegnatore Luca D.	Data 01.08.2019	Revisione Rev.00	Scala VARIE	Foglio 4 di 5	A1

